
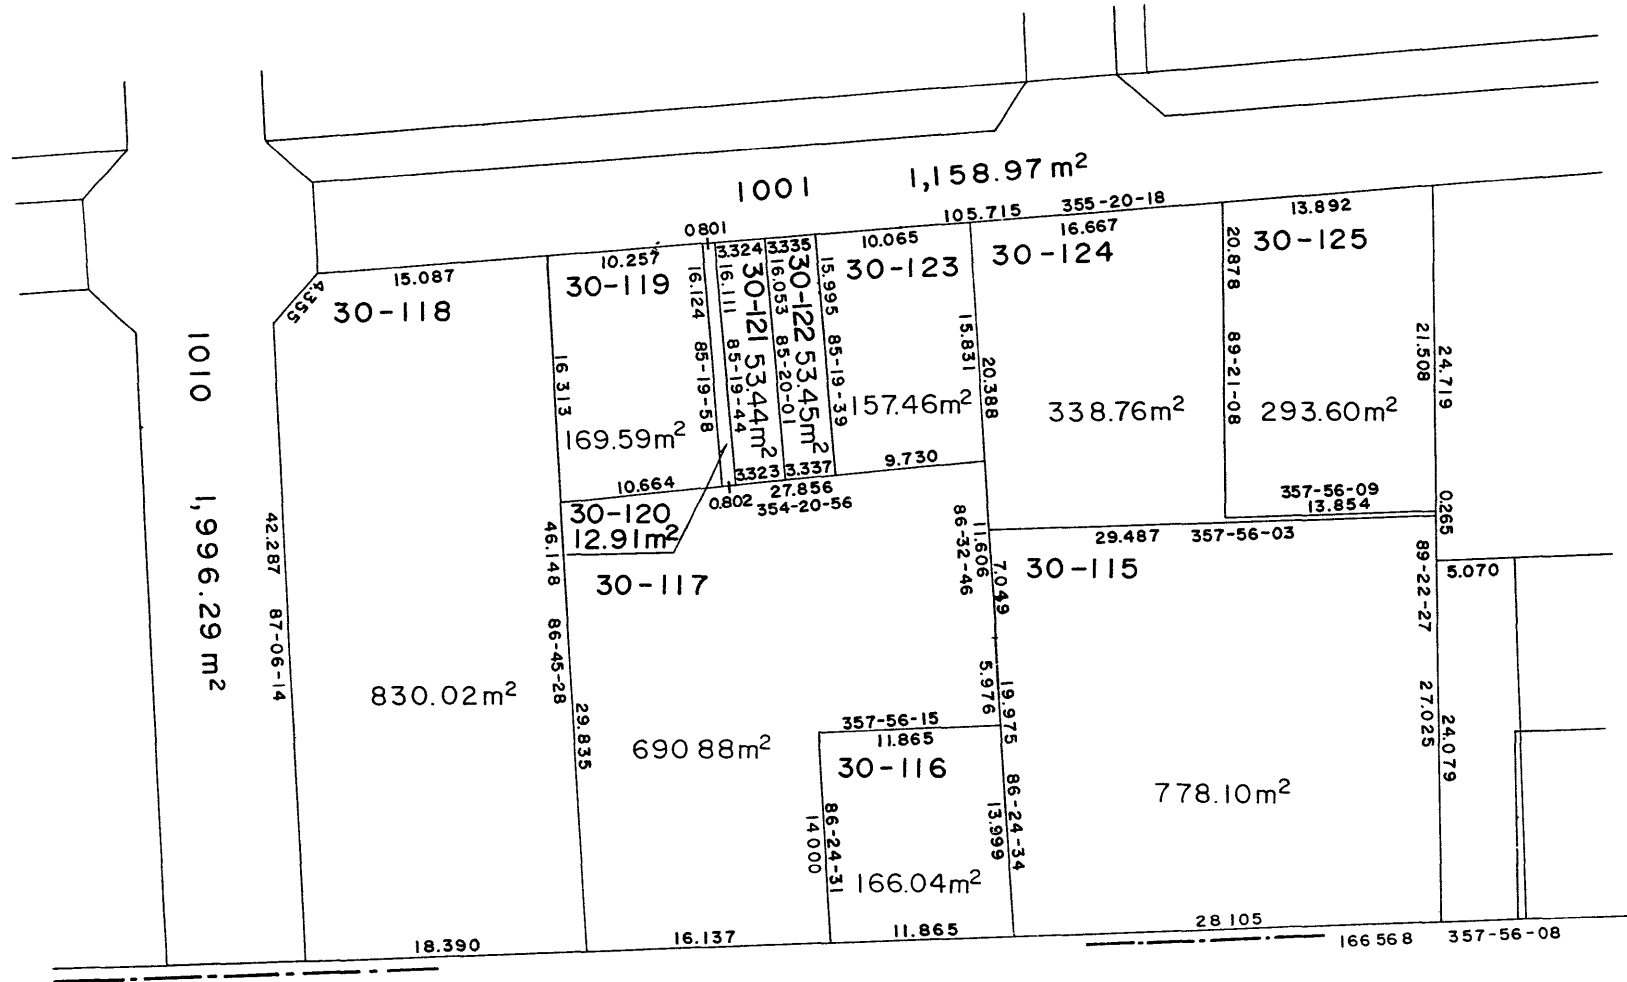


岡山県南広域都市計画事業岡山市今土地区画整理事業換地図


中 仙 道

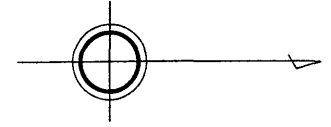

1005 9,264.58 m²

今 三 丁 目

○印の画地が貴殿の換地です。

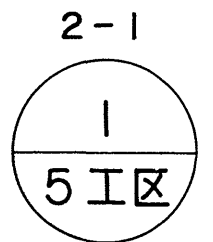

S=1:500