
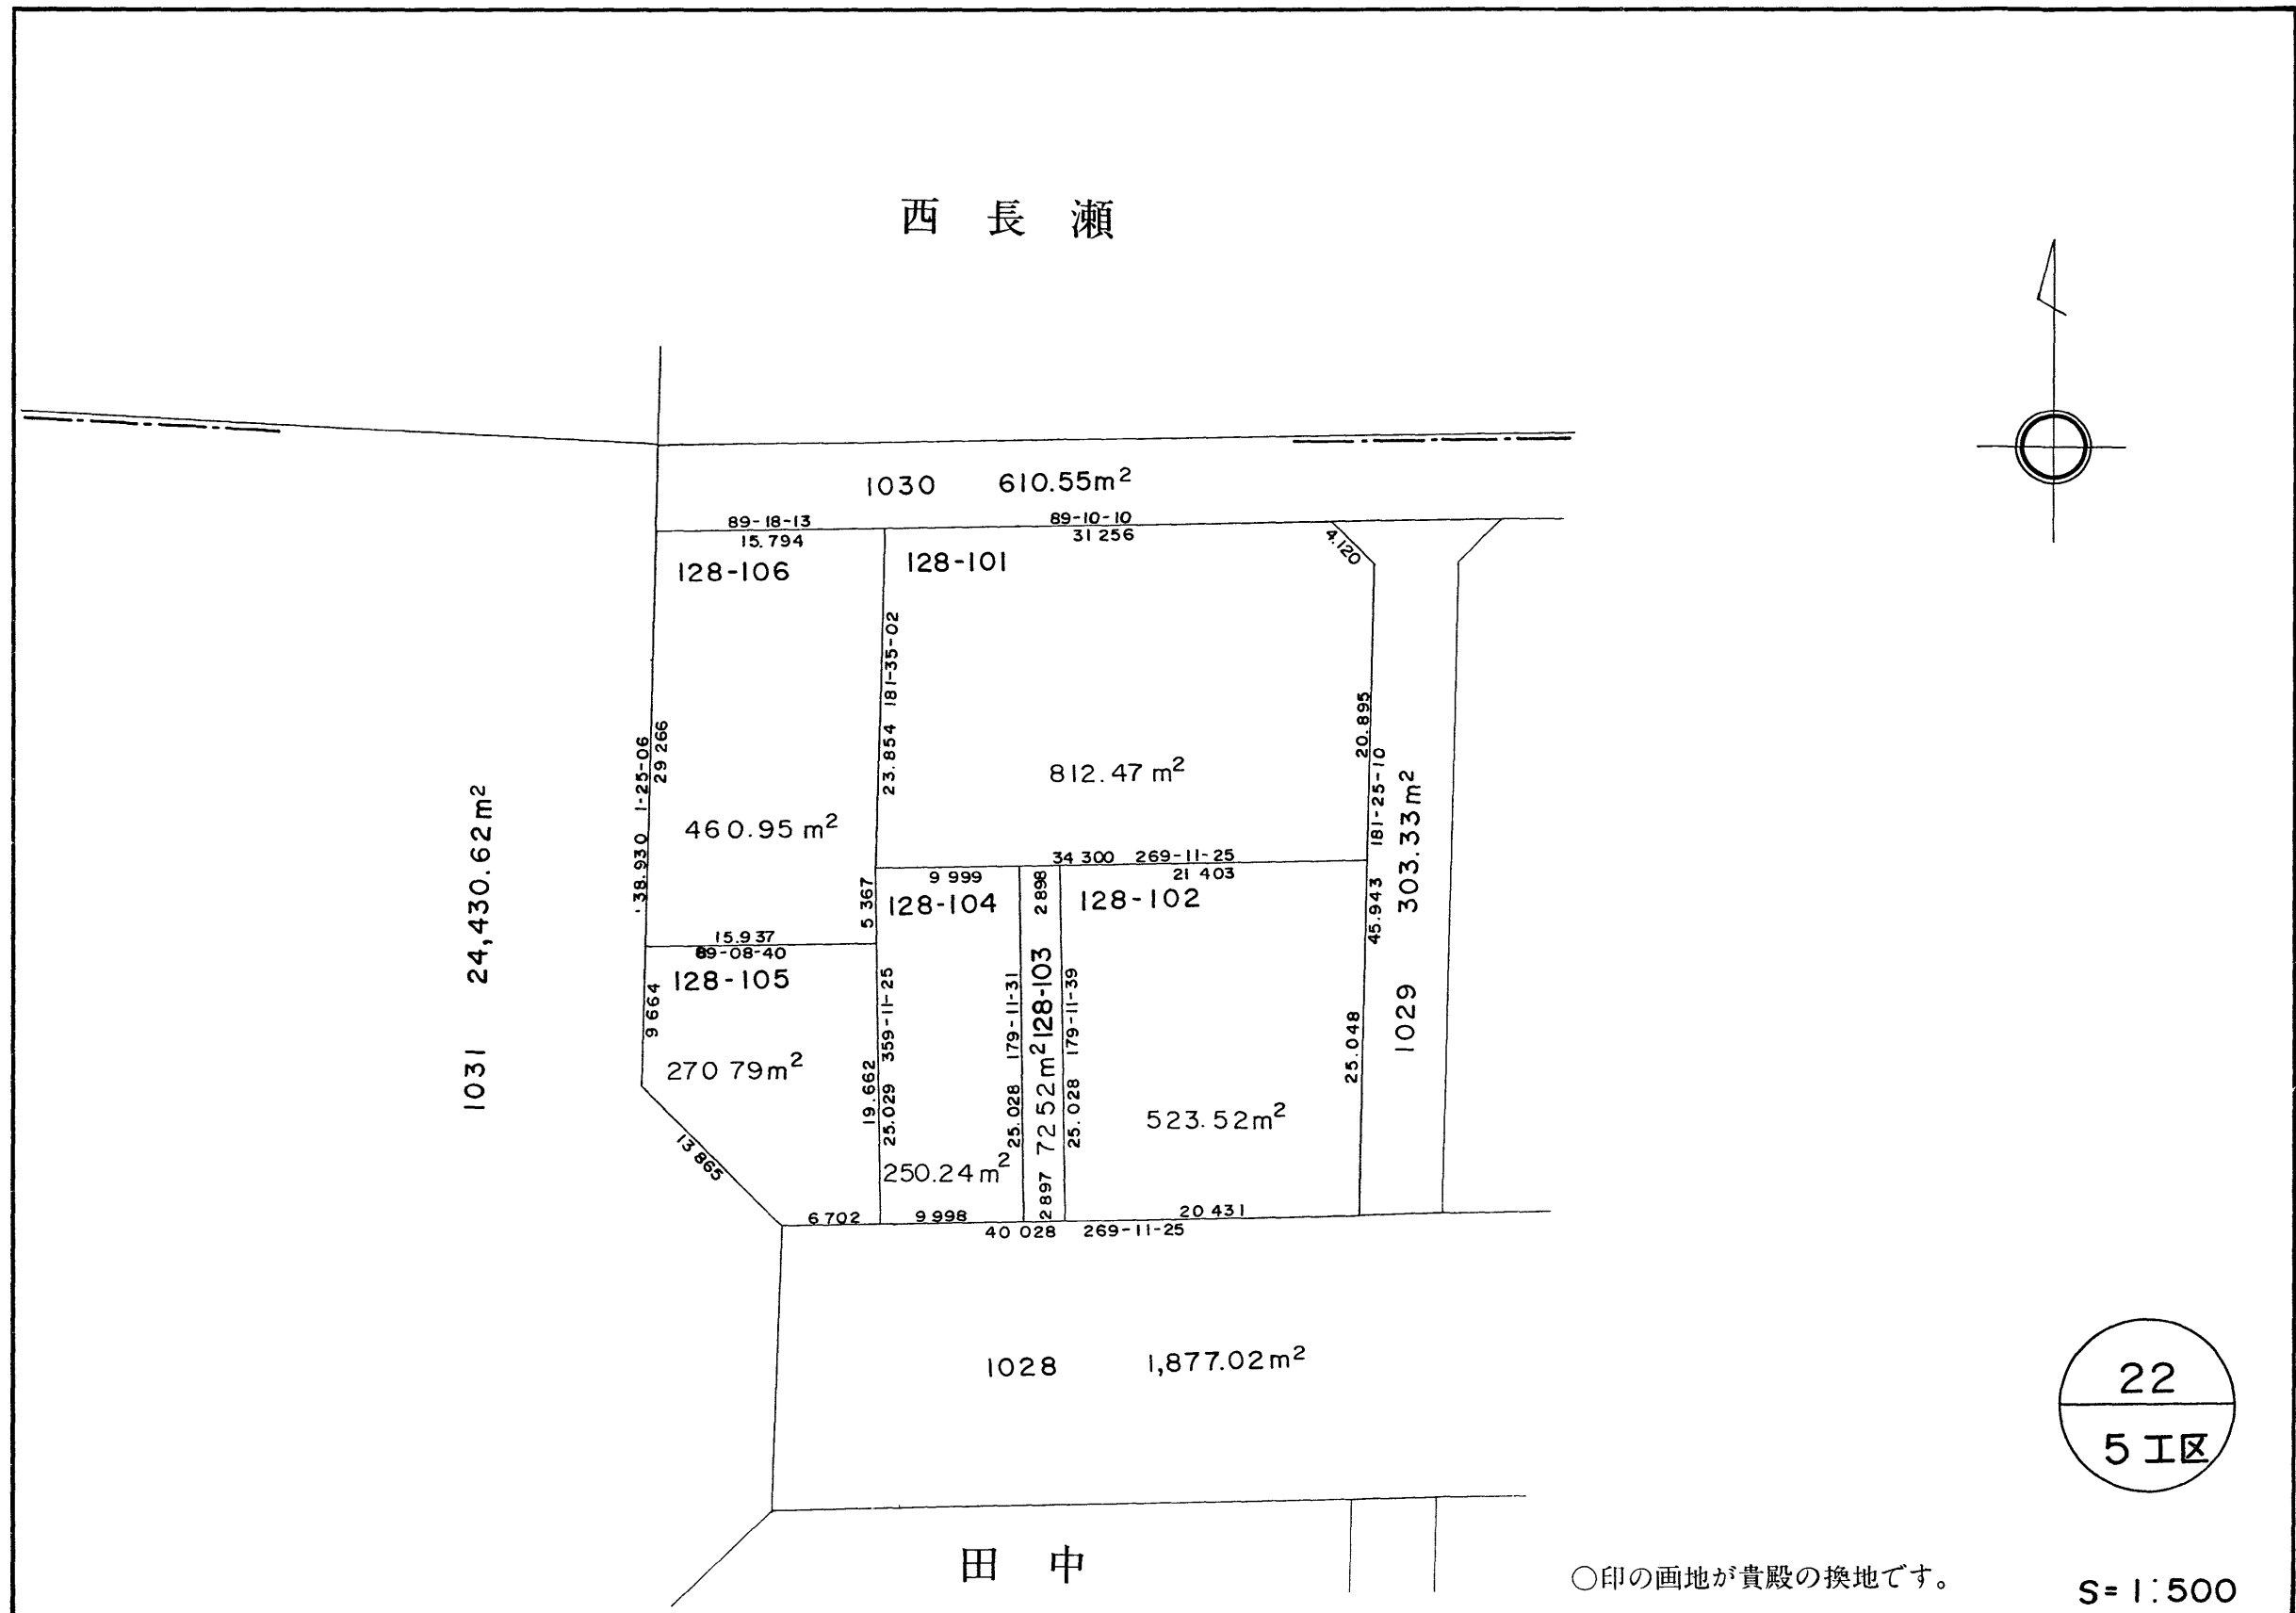


岡山県南広域都市計画事業岡山市今土地区画整理事業換地図

西 長 瀬

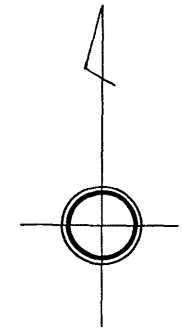

田 中

○印の画地が貴殿の換地です。

22
5工区

S=1:500