


岡山県南広域都市計画事業岡山市今土地区画整理事業換地図

田 中

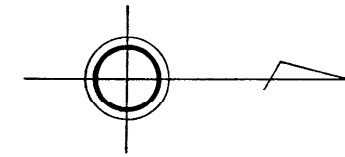

1031 24,430.62 m²


1112 96.28 m²

1113 95.44 m²

1019 1,139.42 m²

1023 282.45 m²

1020 2,003.72 m²

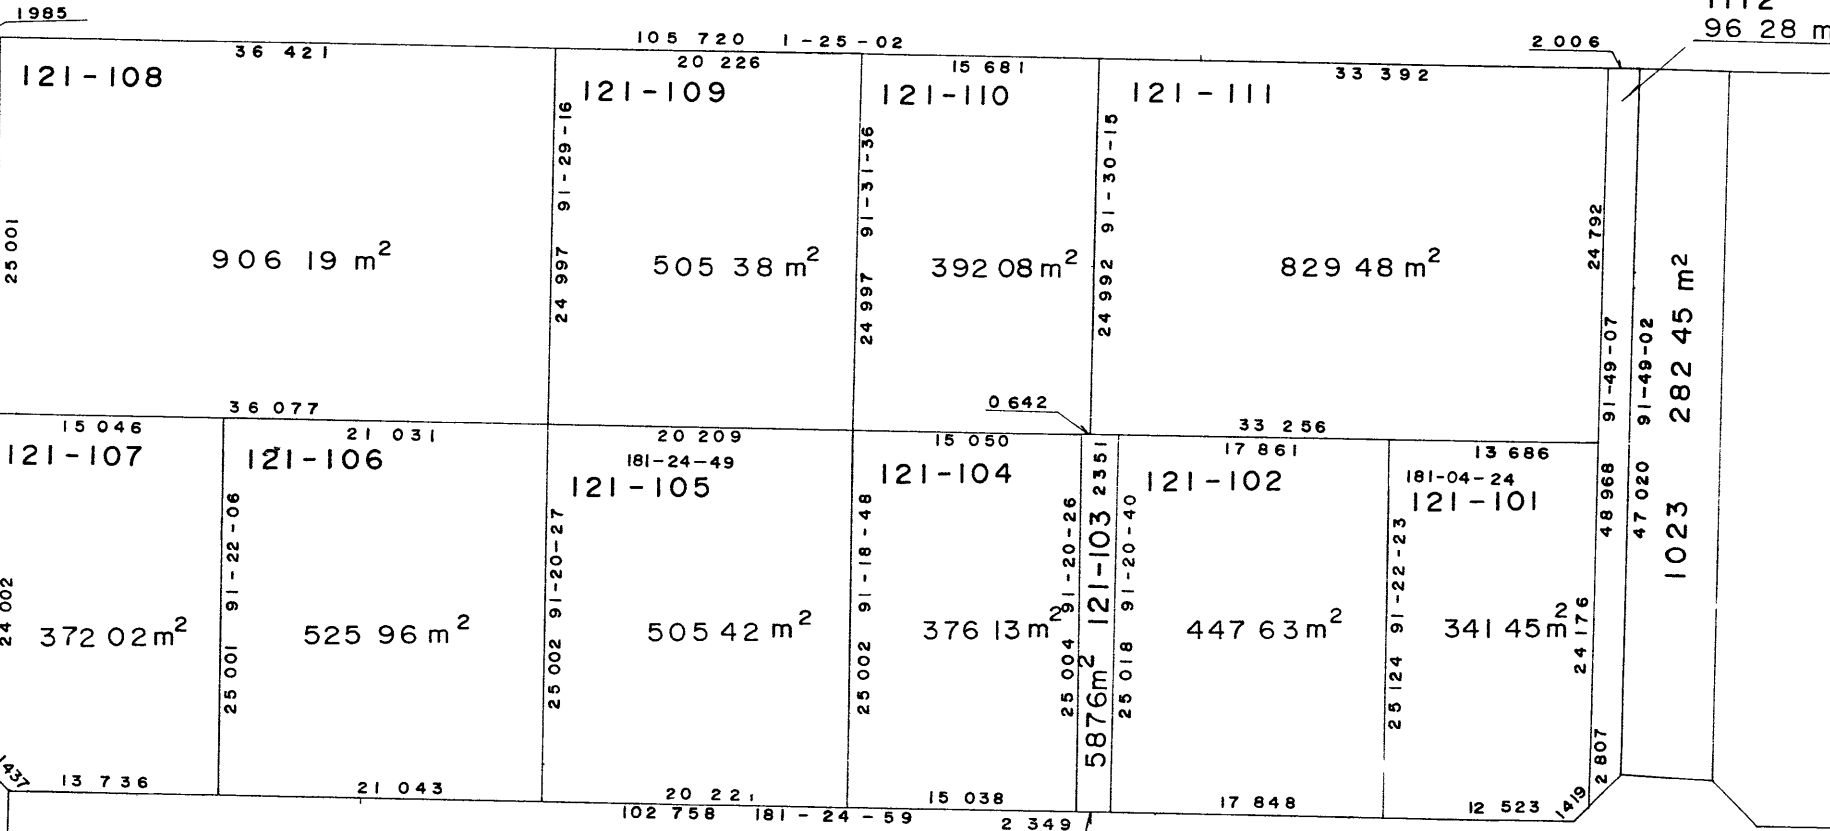

51
6工区

○印の画地が貴殿の換地です。

S=1500