
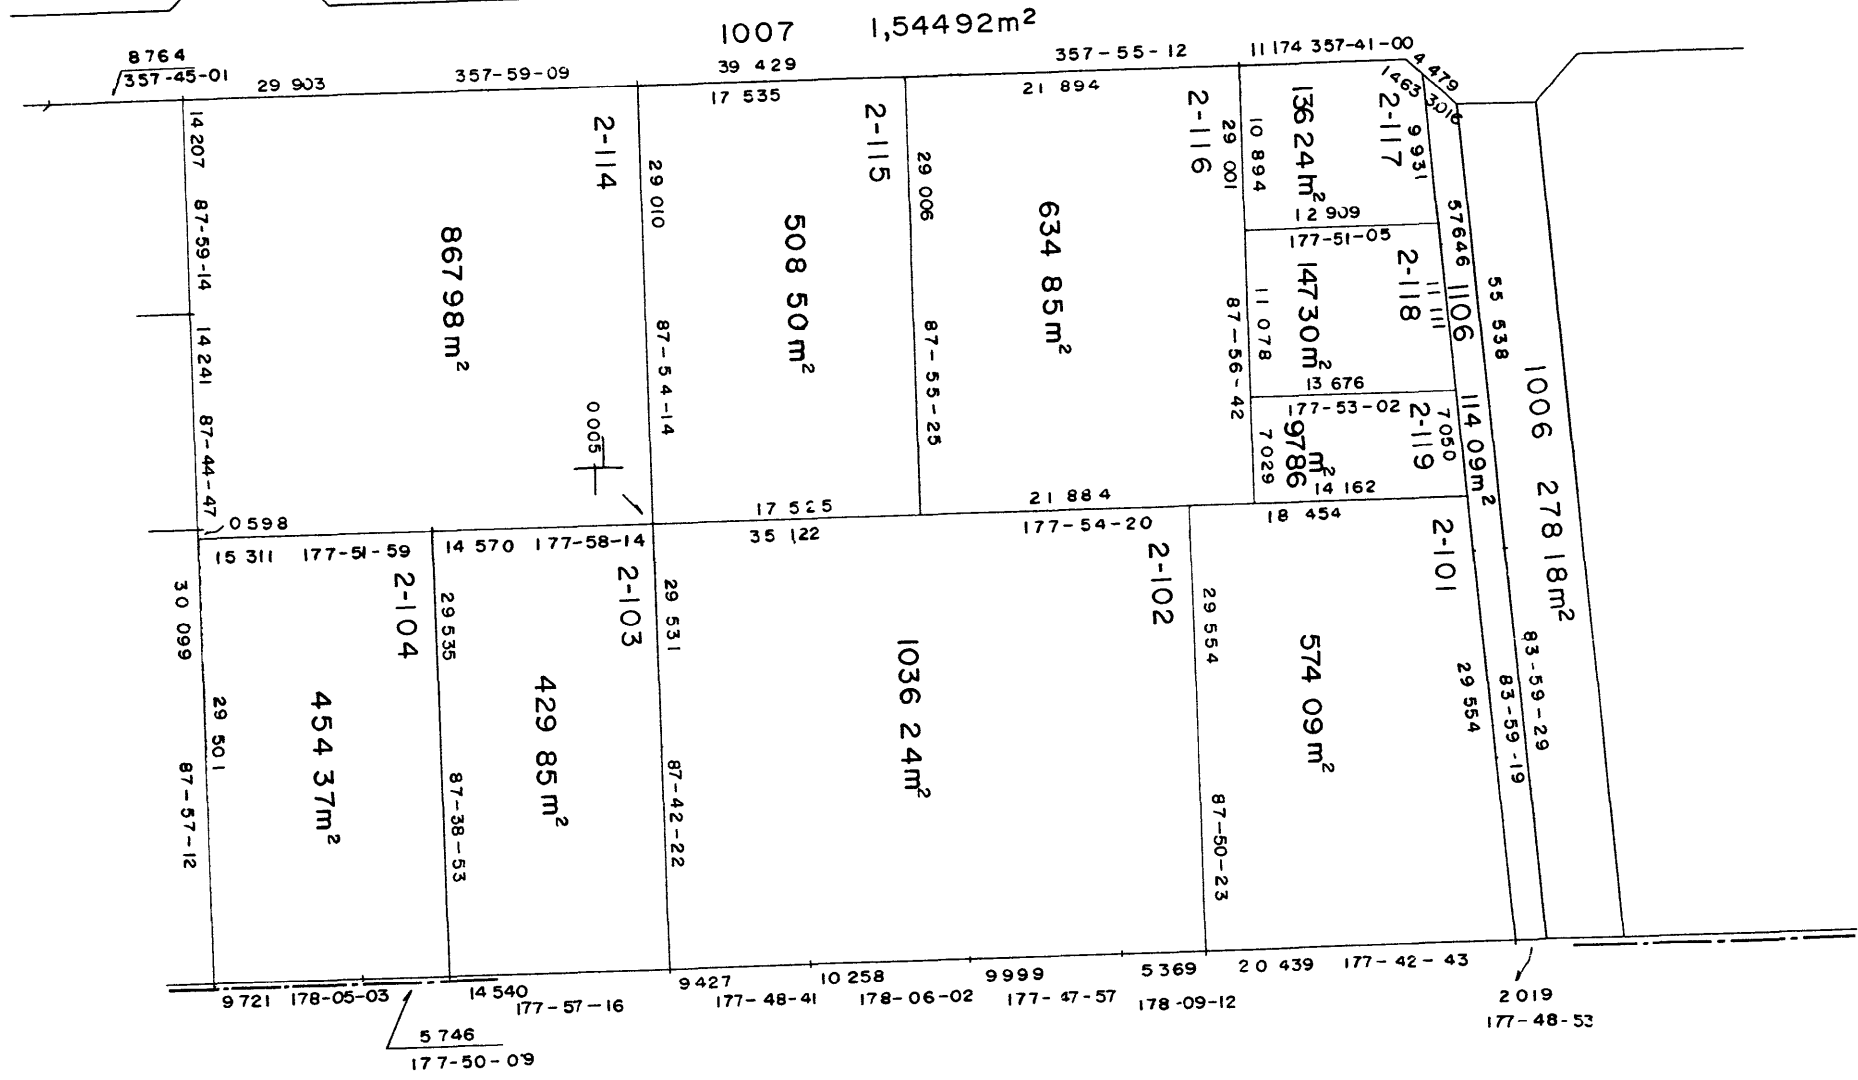


岡山県南広域都市計画事業岡山市今土地区画整理事業換地図

辰 巳

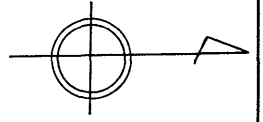

53 - 1
6工区

今 七 丁 目

S = 1 500

○印の画地が貴殿の換地です。