



# 岡山県南広域都市計画事業岡山市今土地区画整理事業換地図

辰 巳

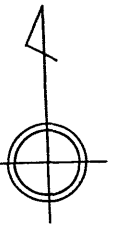

1036 12,779 37 m<sup>2</sup>

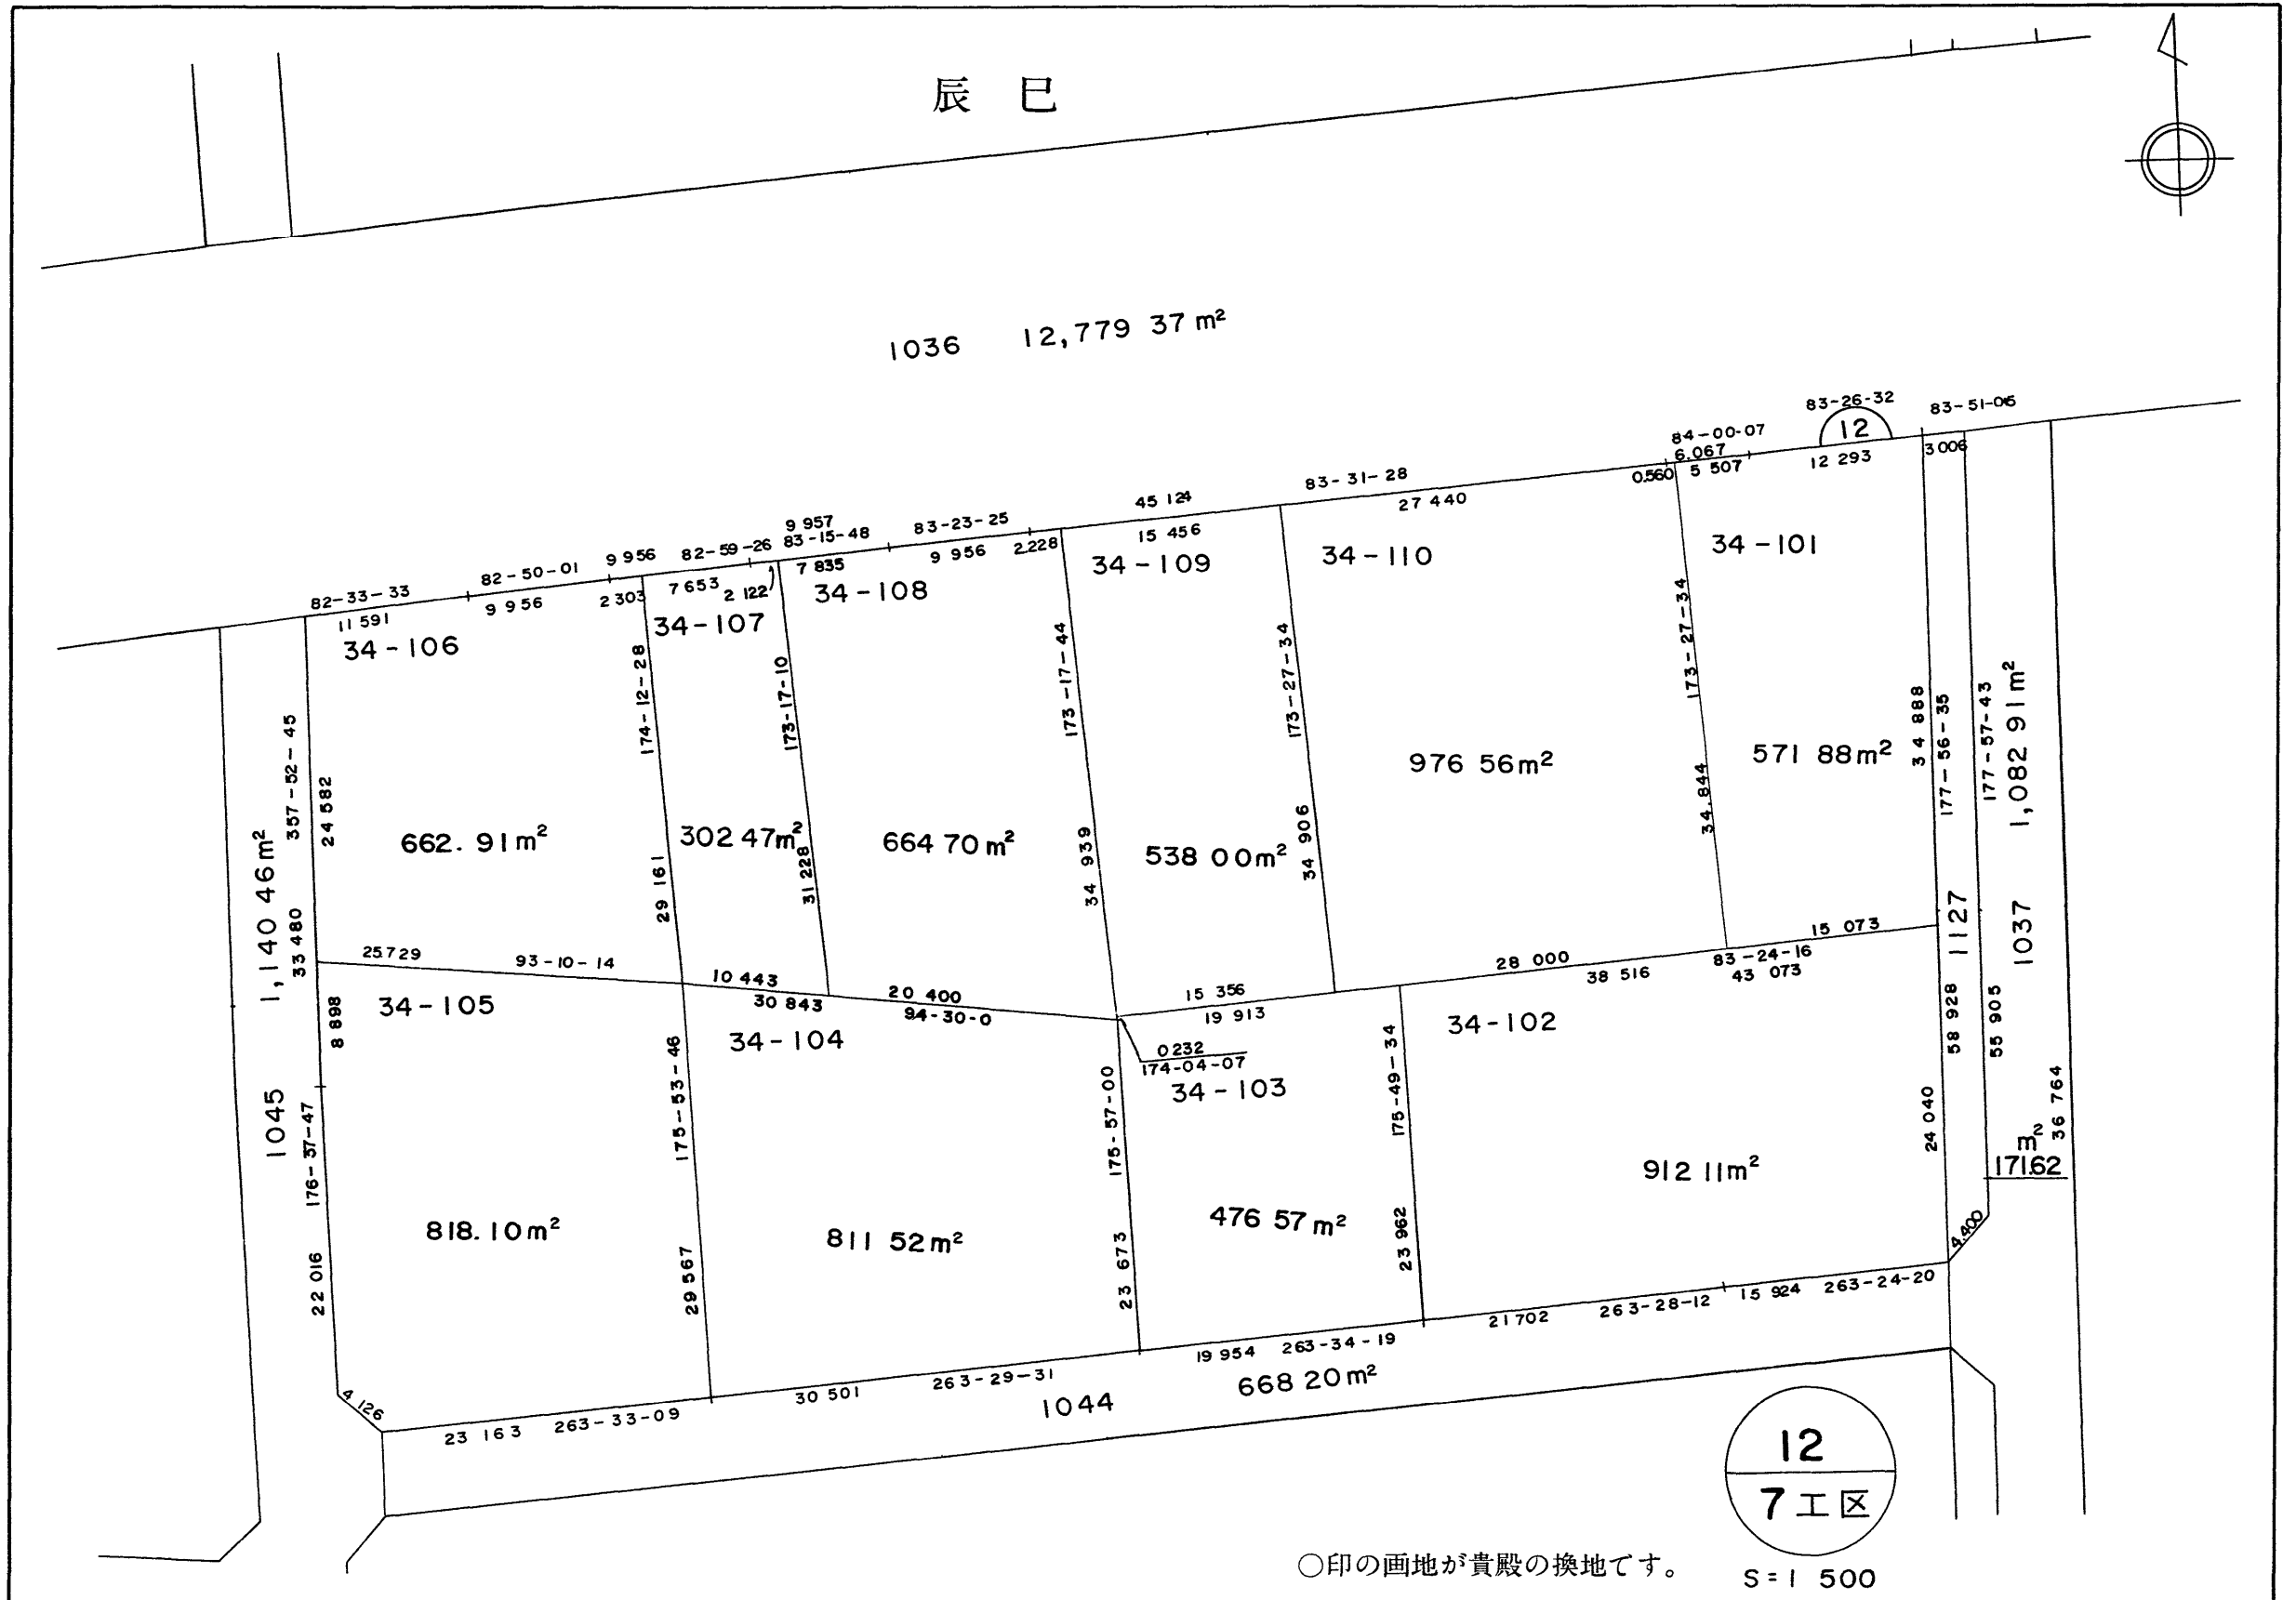

○印の画地が貴殿の換地です。

12  
7工区

S = 1 500