
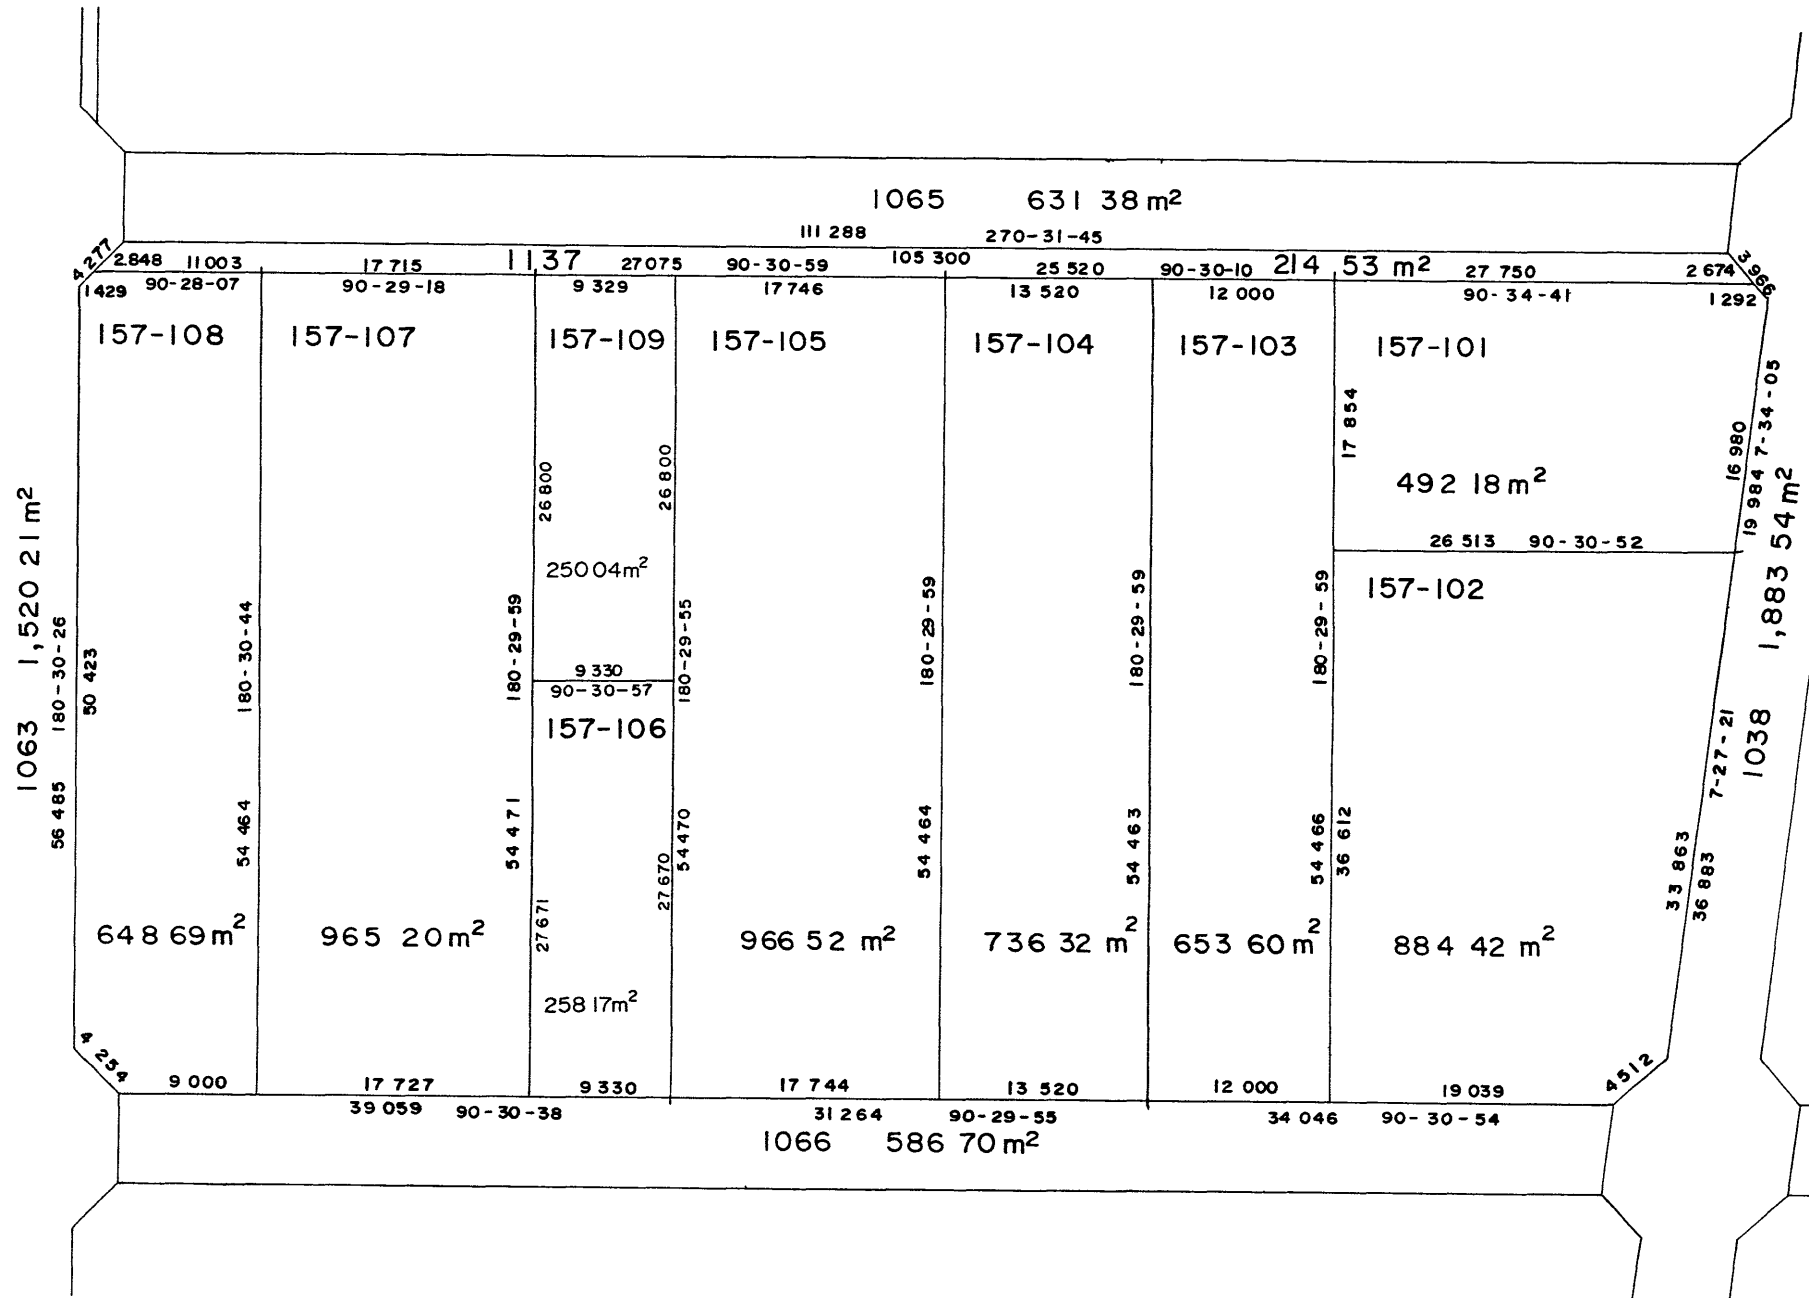


岡山県南広域都市計画事業岡山市今土地区画整理事業換地図

平 田

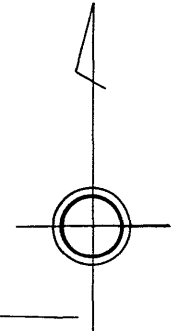

○印の画地が貴殿の換地です。

36
8工区

S=1 500