


岡山県南広域都市計画事業 岡山市大多羅松崎土地区画整理事業 換地図 B No. 8, 9その2

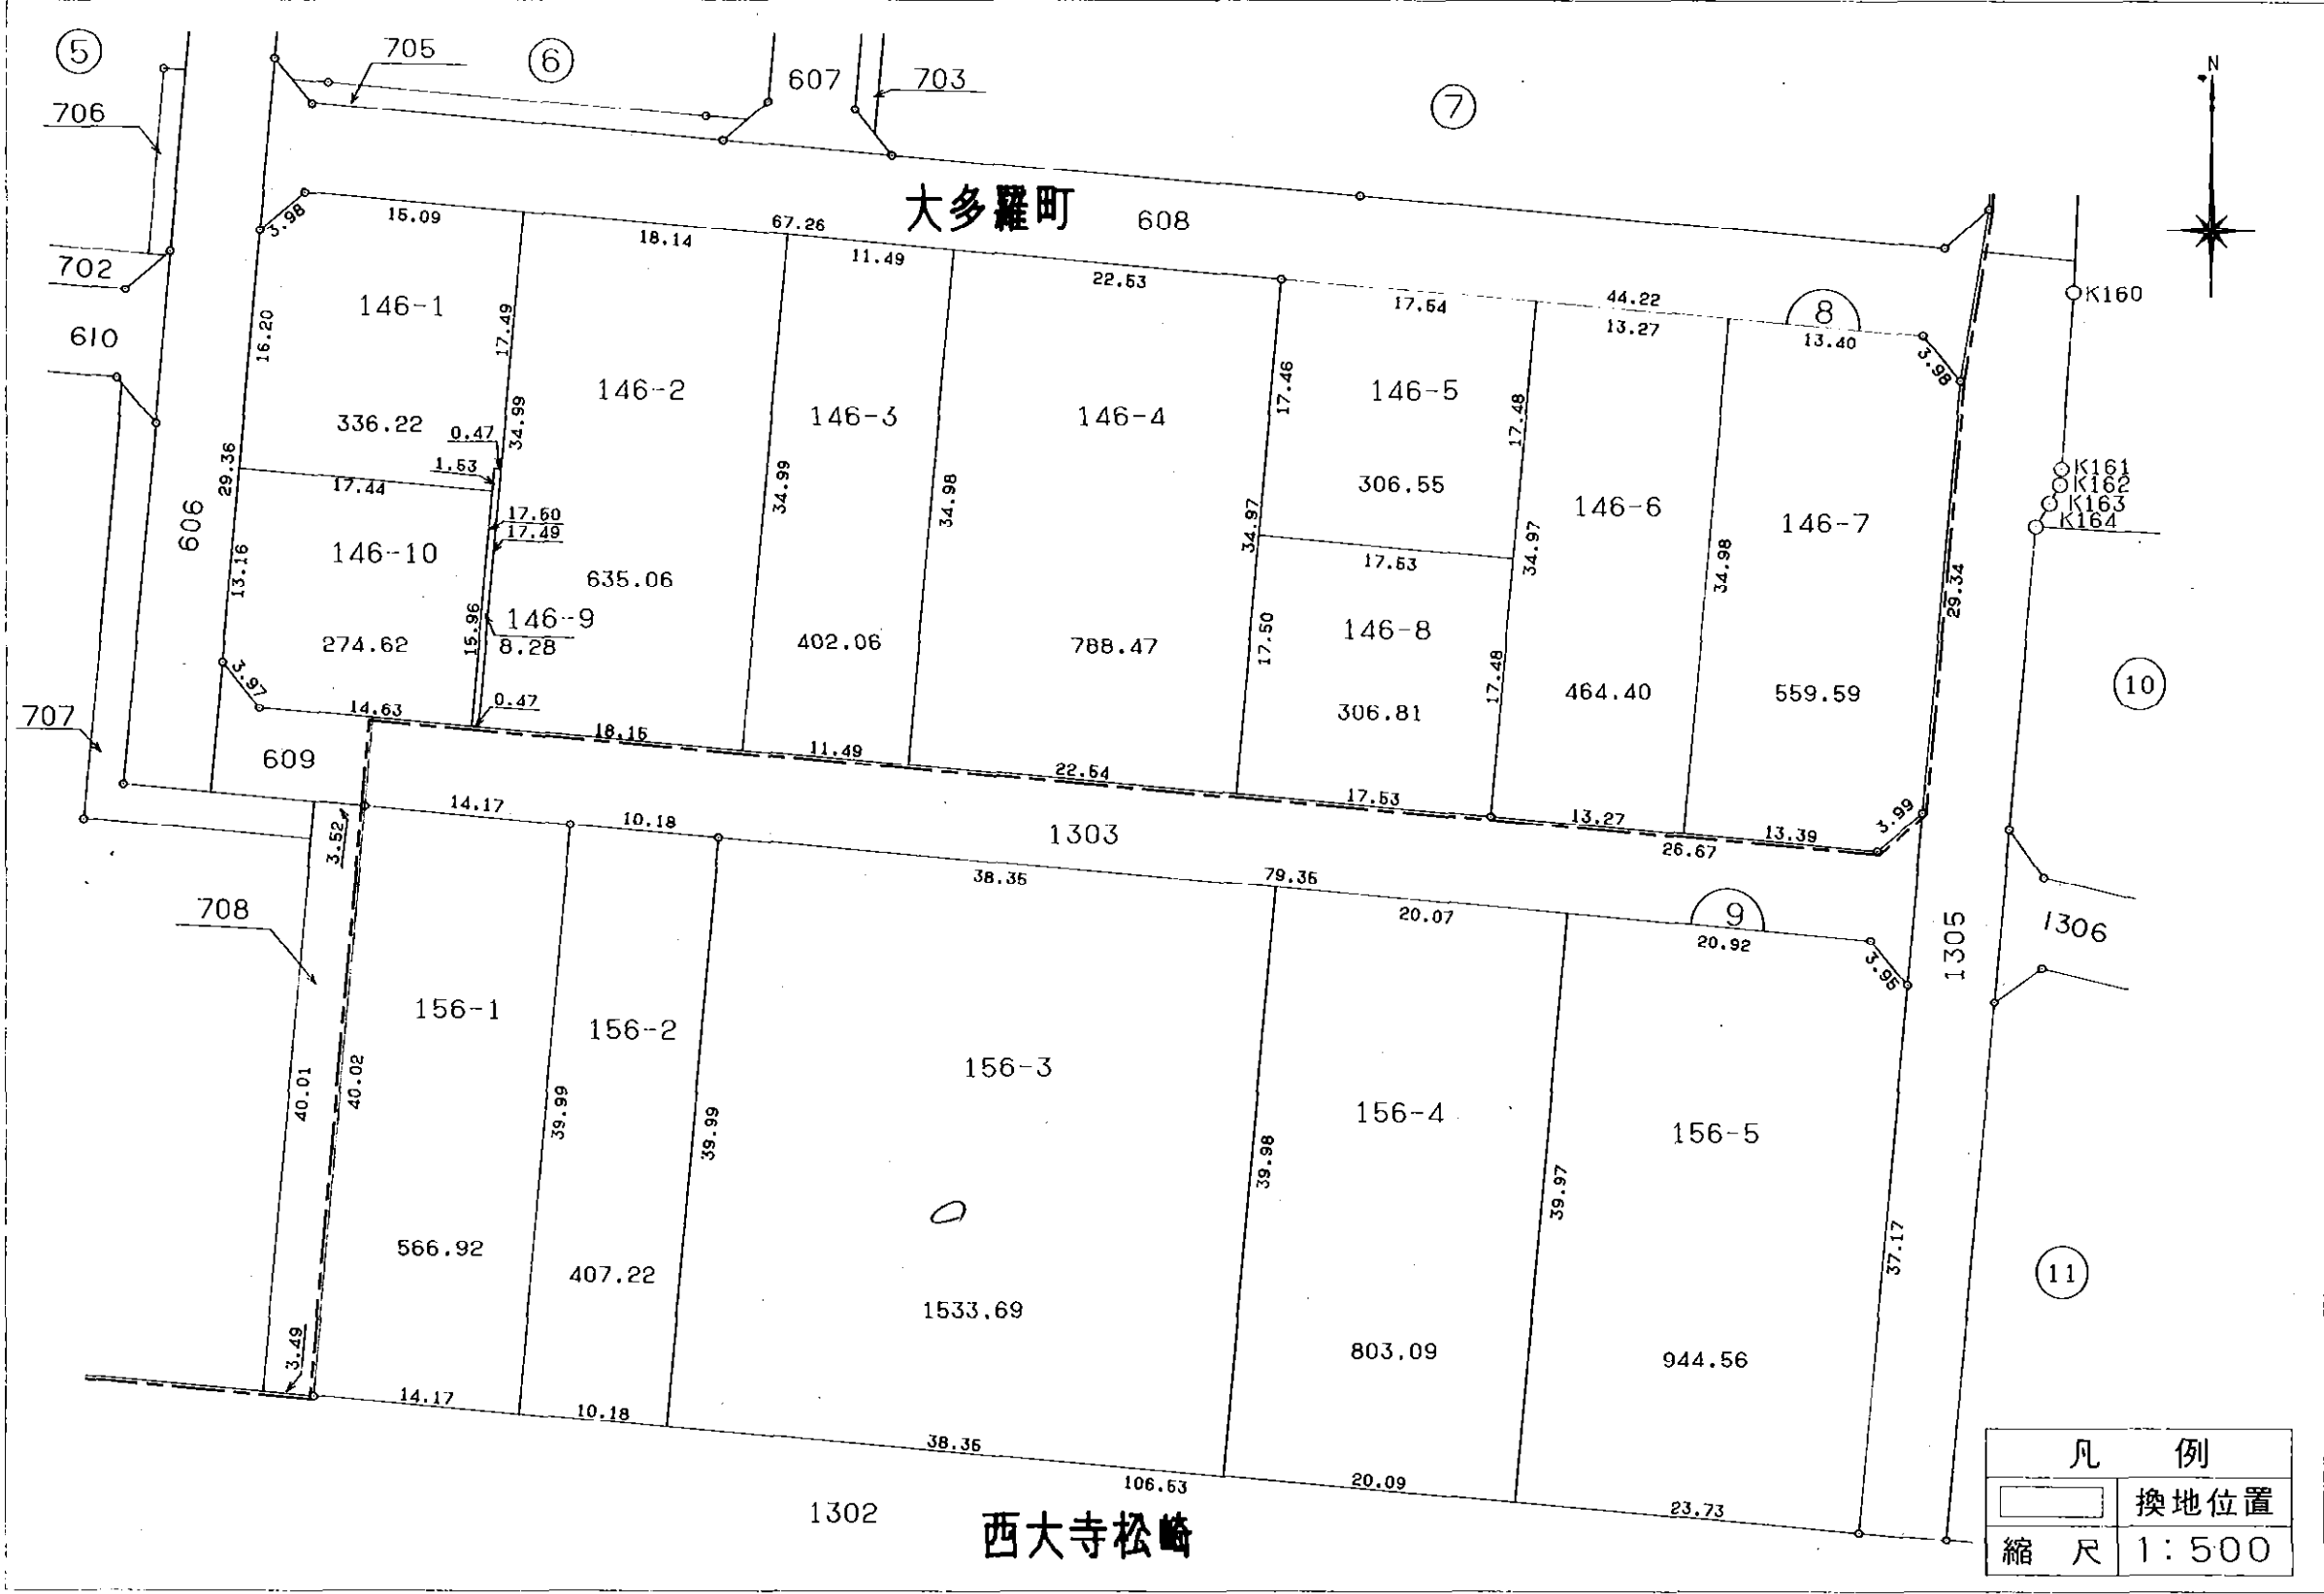

凡 例	
	換地位置
縮 尺	1:500