


岡山県南広域都市計画事業 西部第2地区土地区画整理事業 換地図 BNo, 39-1
 39-2

北長瀬表町
 一丁目

(14) -1

(41) -1

今一丁目 (40) -1

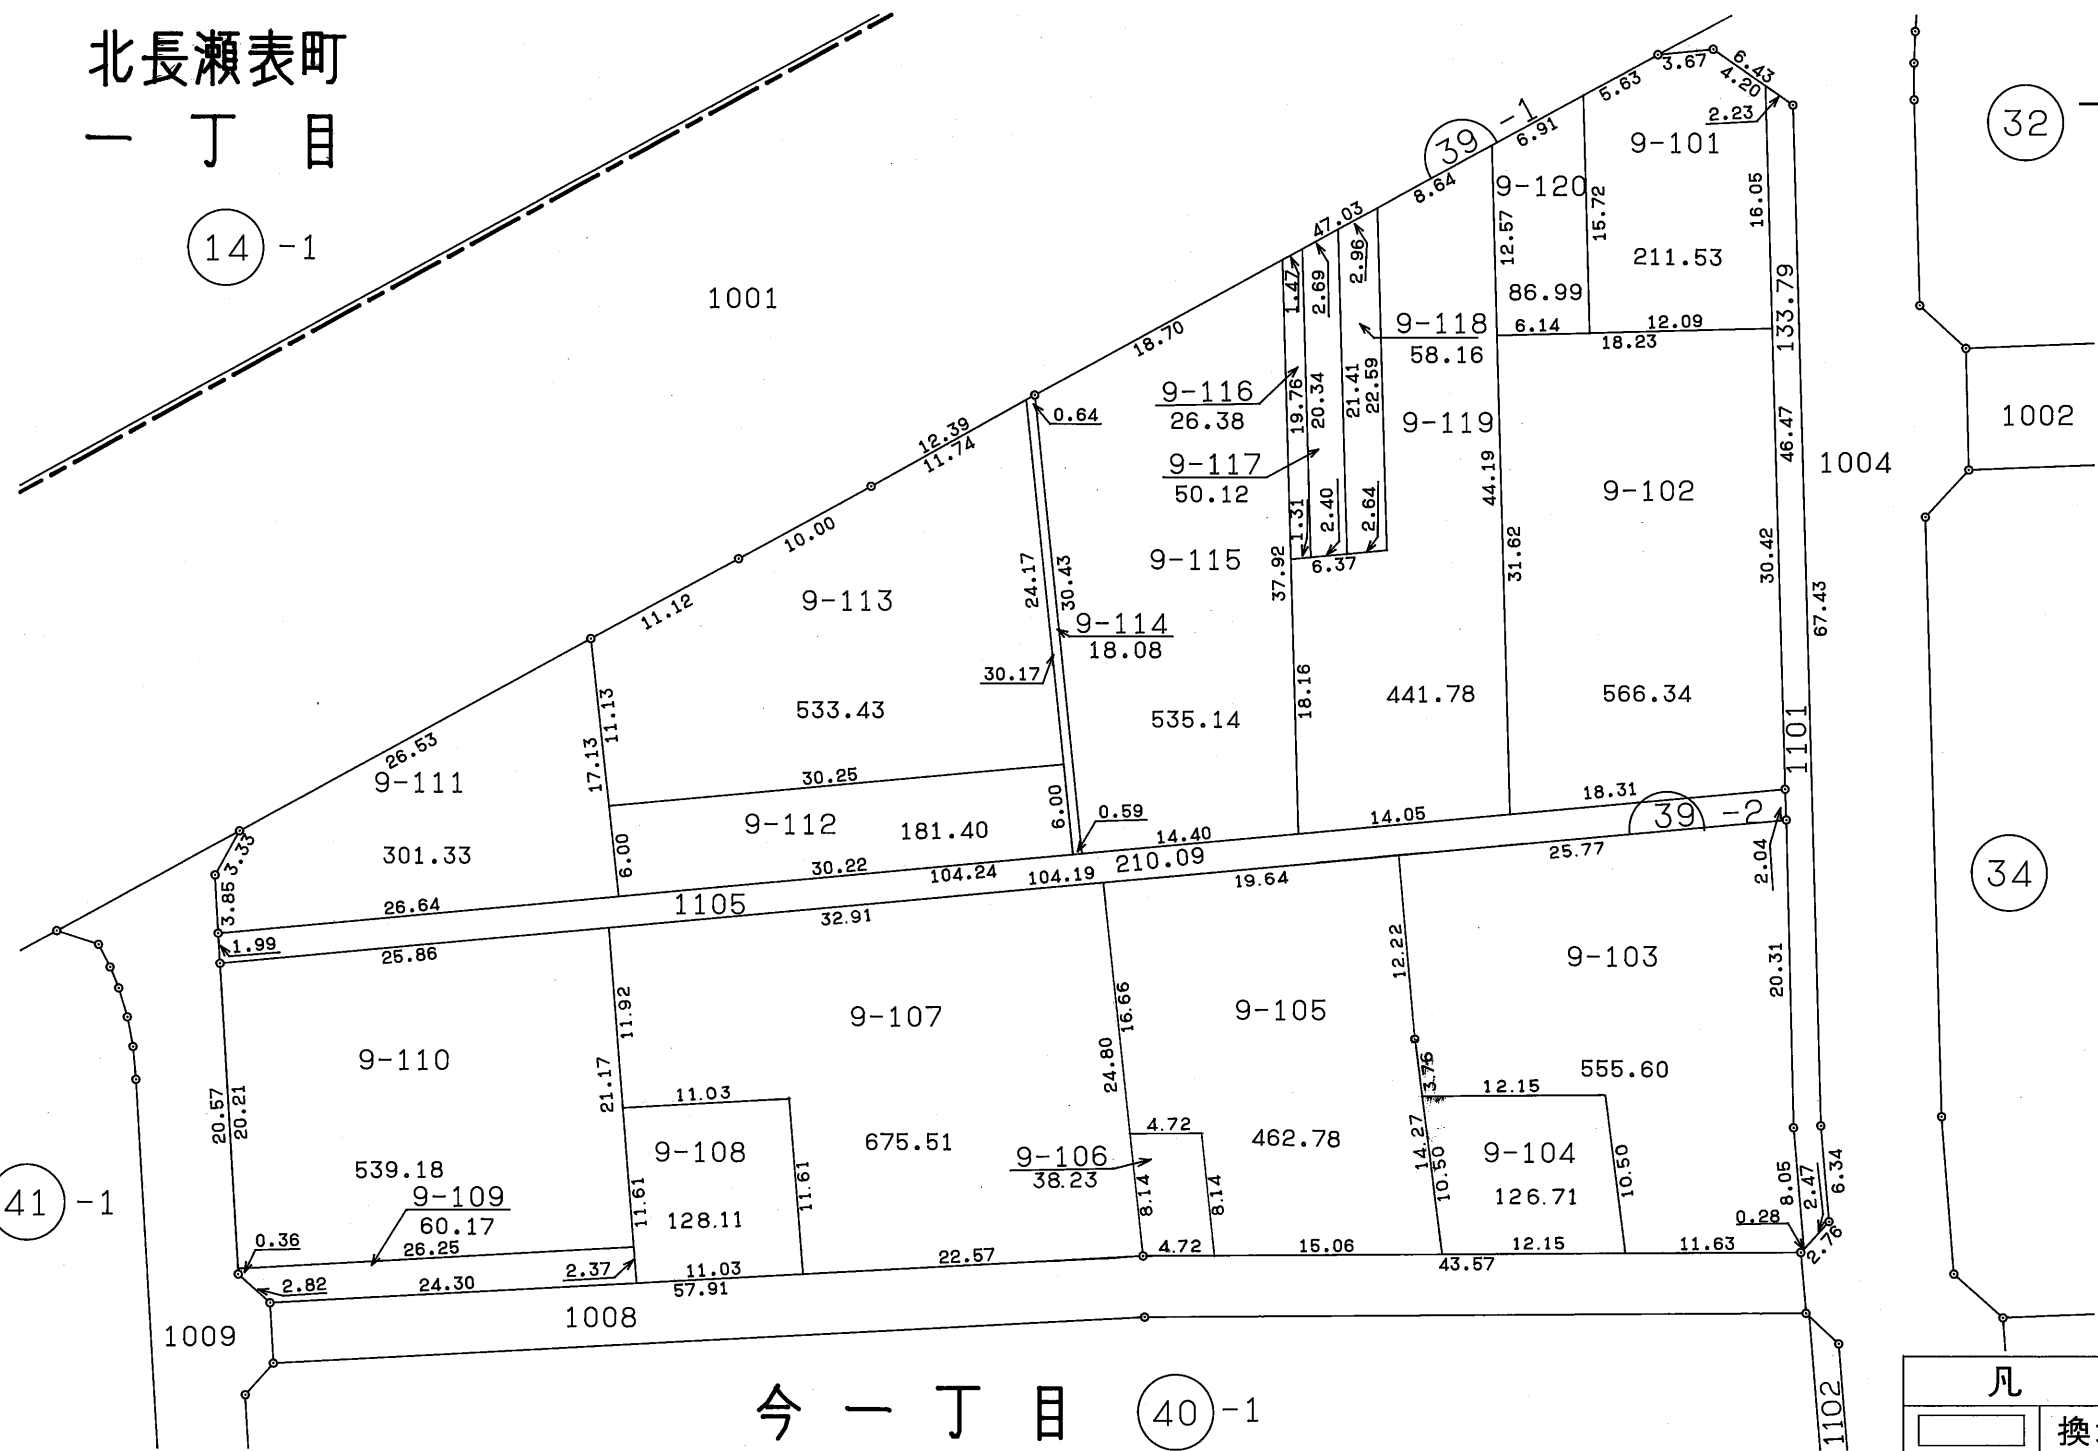

(32)

(34)

凡 例	
	換地位置
縮 尺	1:500