

岡山県南広域都市計画事業 西部第2地区土地区画整理事業 換地図 BNo, 71

今二丁目

69

70-2

1015

71

1021

3.50

1013

1108

1003

9-111
1142.02

9-112
147.12

9-114
395.55

9-115
137.05

9-101
429.21

9-113
284.58

9-105
440.39

9-104
401.29

9-103
327.31

9-102
954.85


9-106
593.80

9-107
499.36

9-110
791.31


9-109
274.92

9-108
374.75

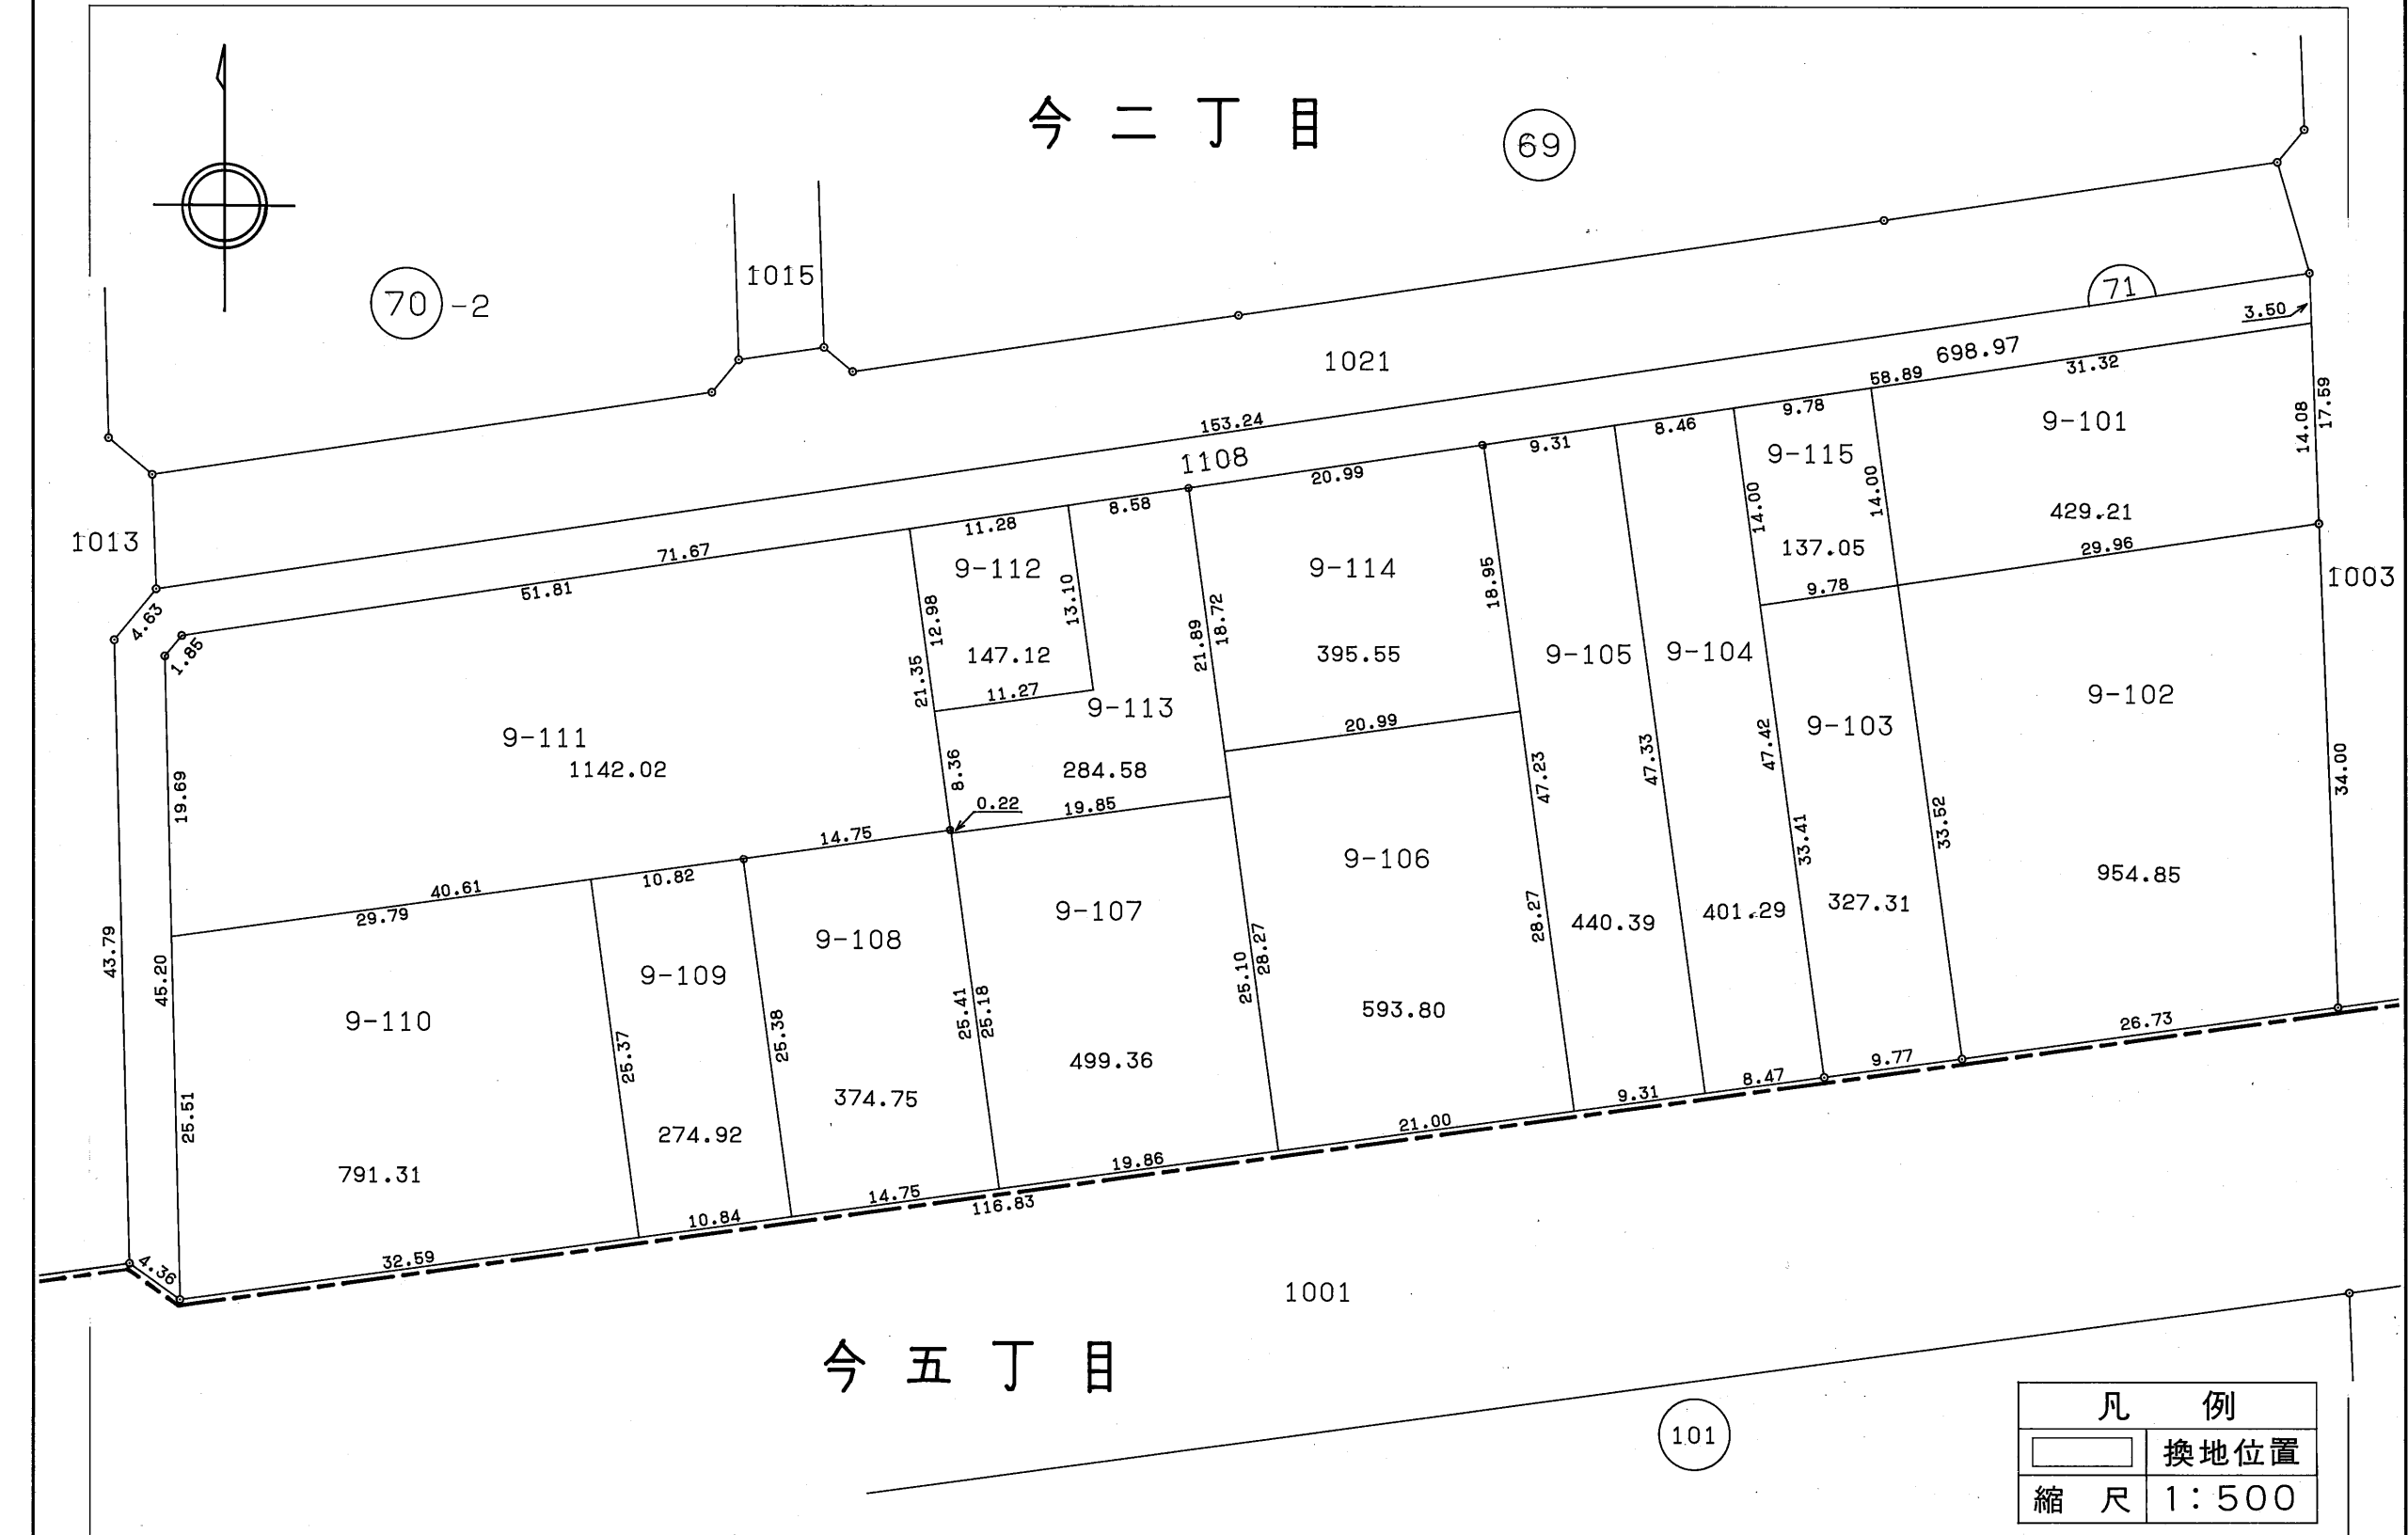

今五丁目

101

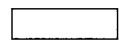凡 例	
	換地位置
縮 尺	1:500