


岡山県南広域都市計画事業 西部第2地区土地区画整理事業 換地図 BNo, 62


今一丁目

38

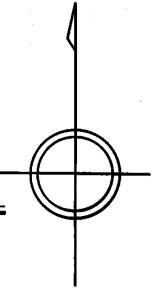

1001

62

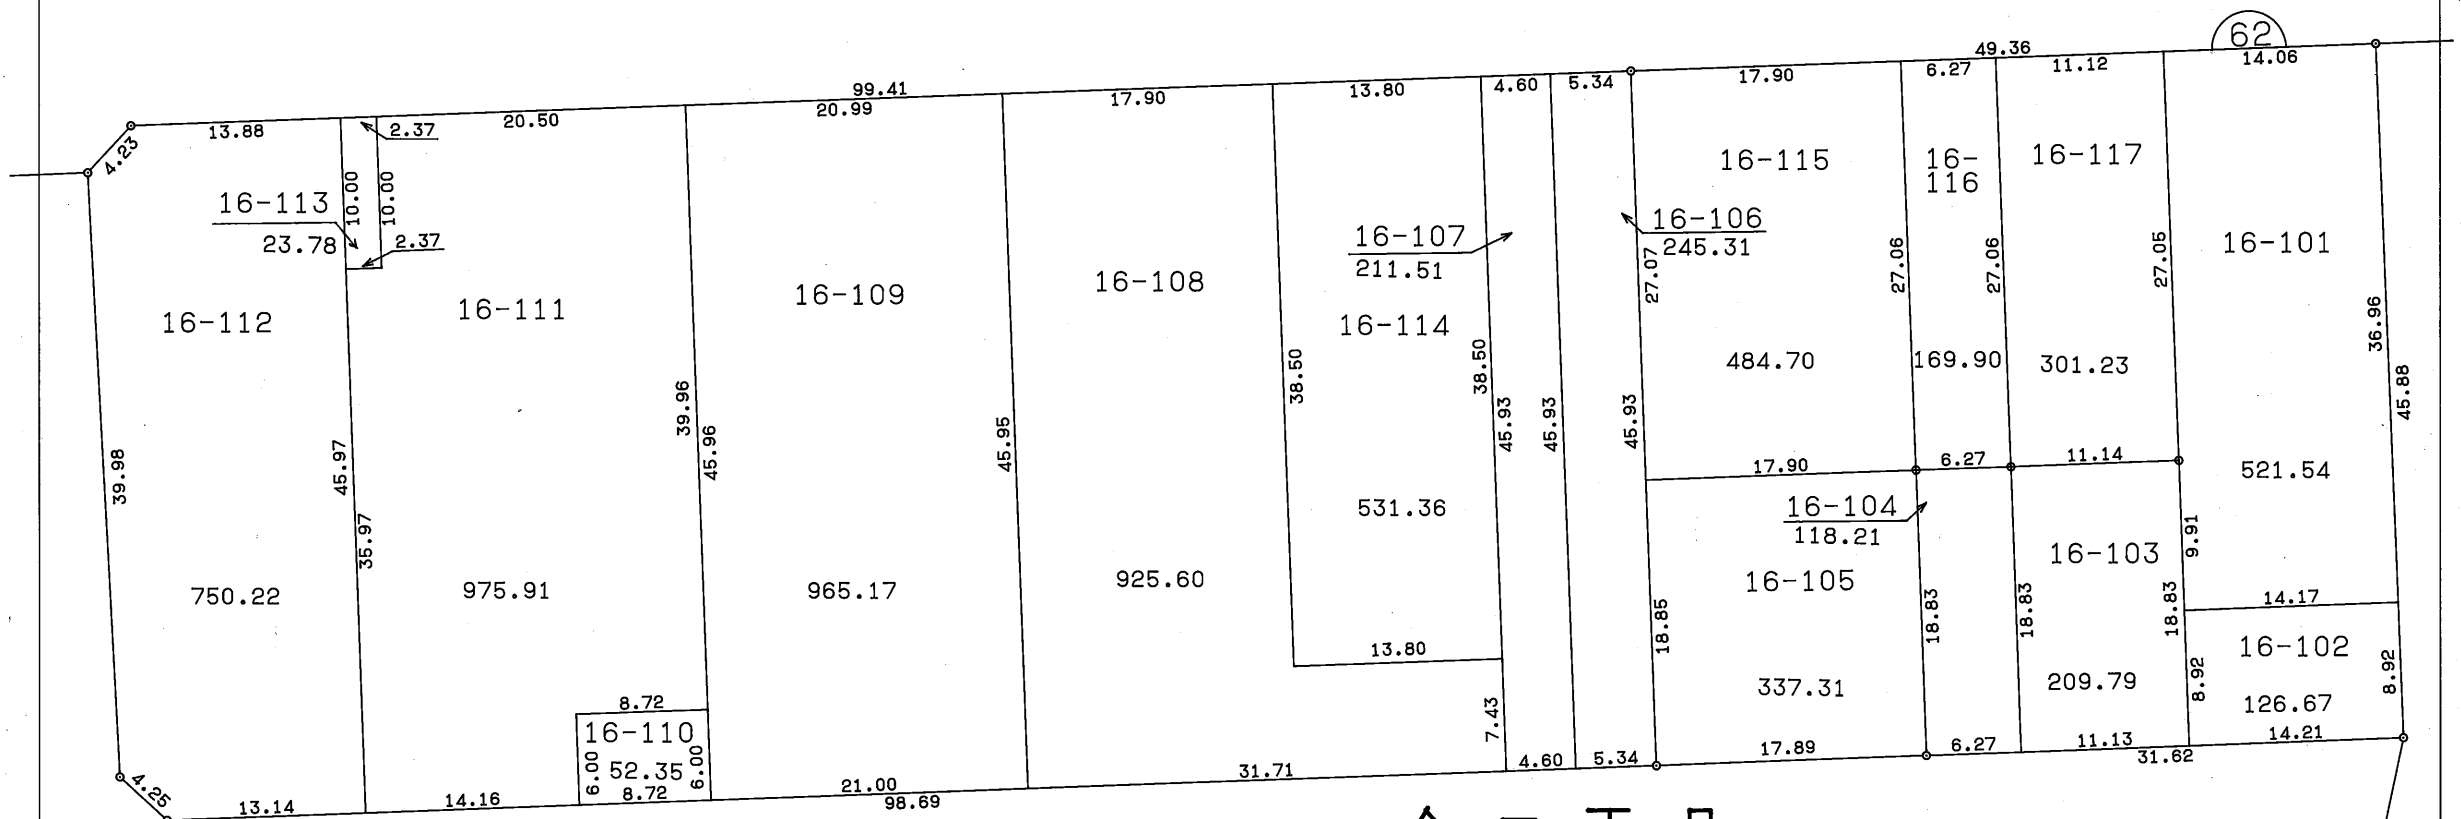

今二丁目

1004

1005

66

1006

64

1007

凡 例	
	換地位置
縮 尺	1:500