


85 -1

上中野一丁目 1008

1007

凡 例	
	換地位置
縮 尺	1:500

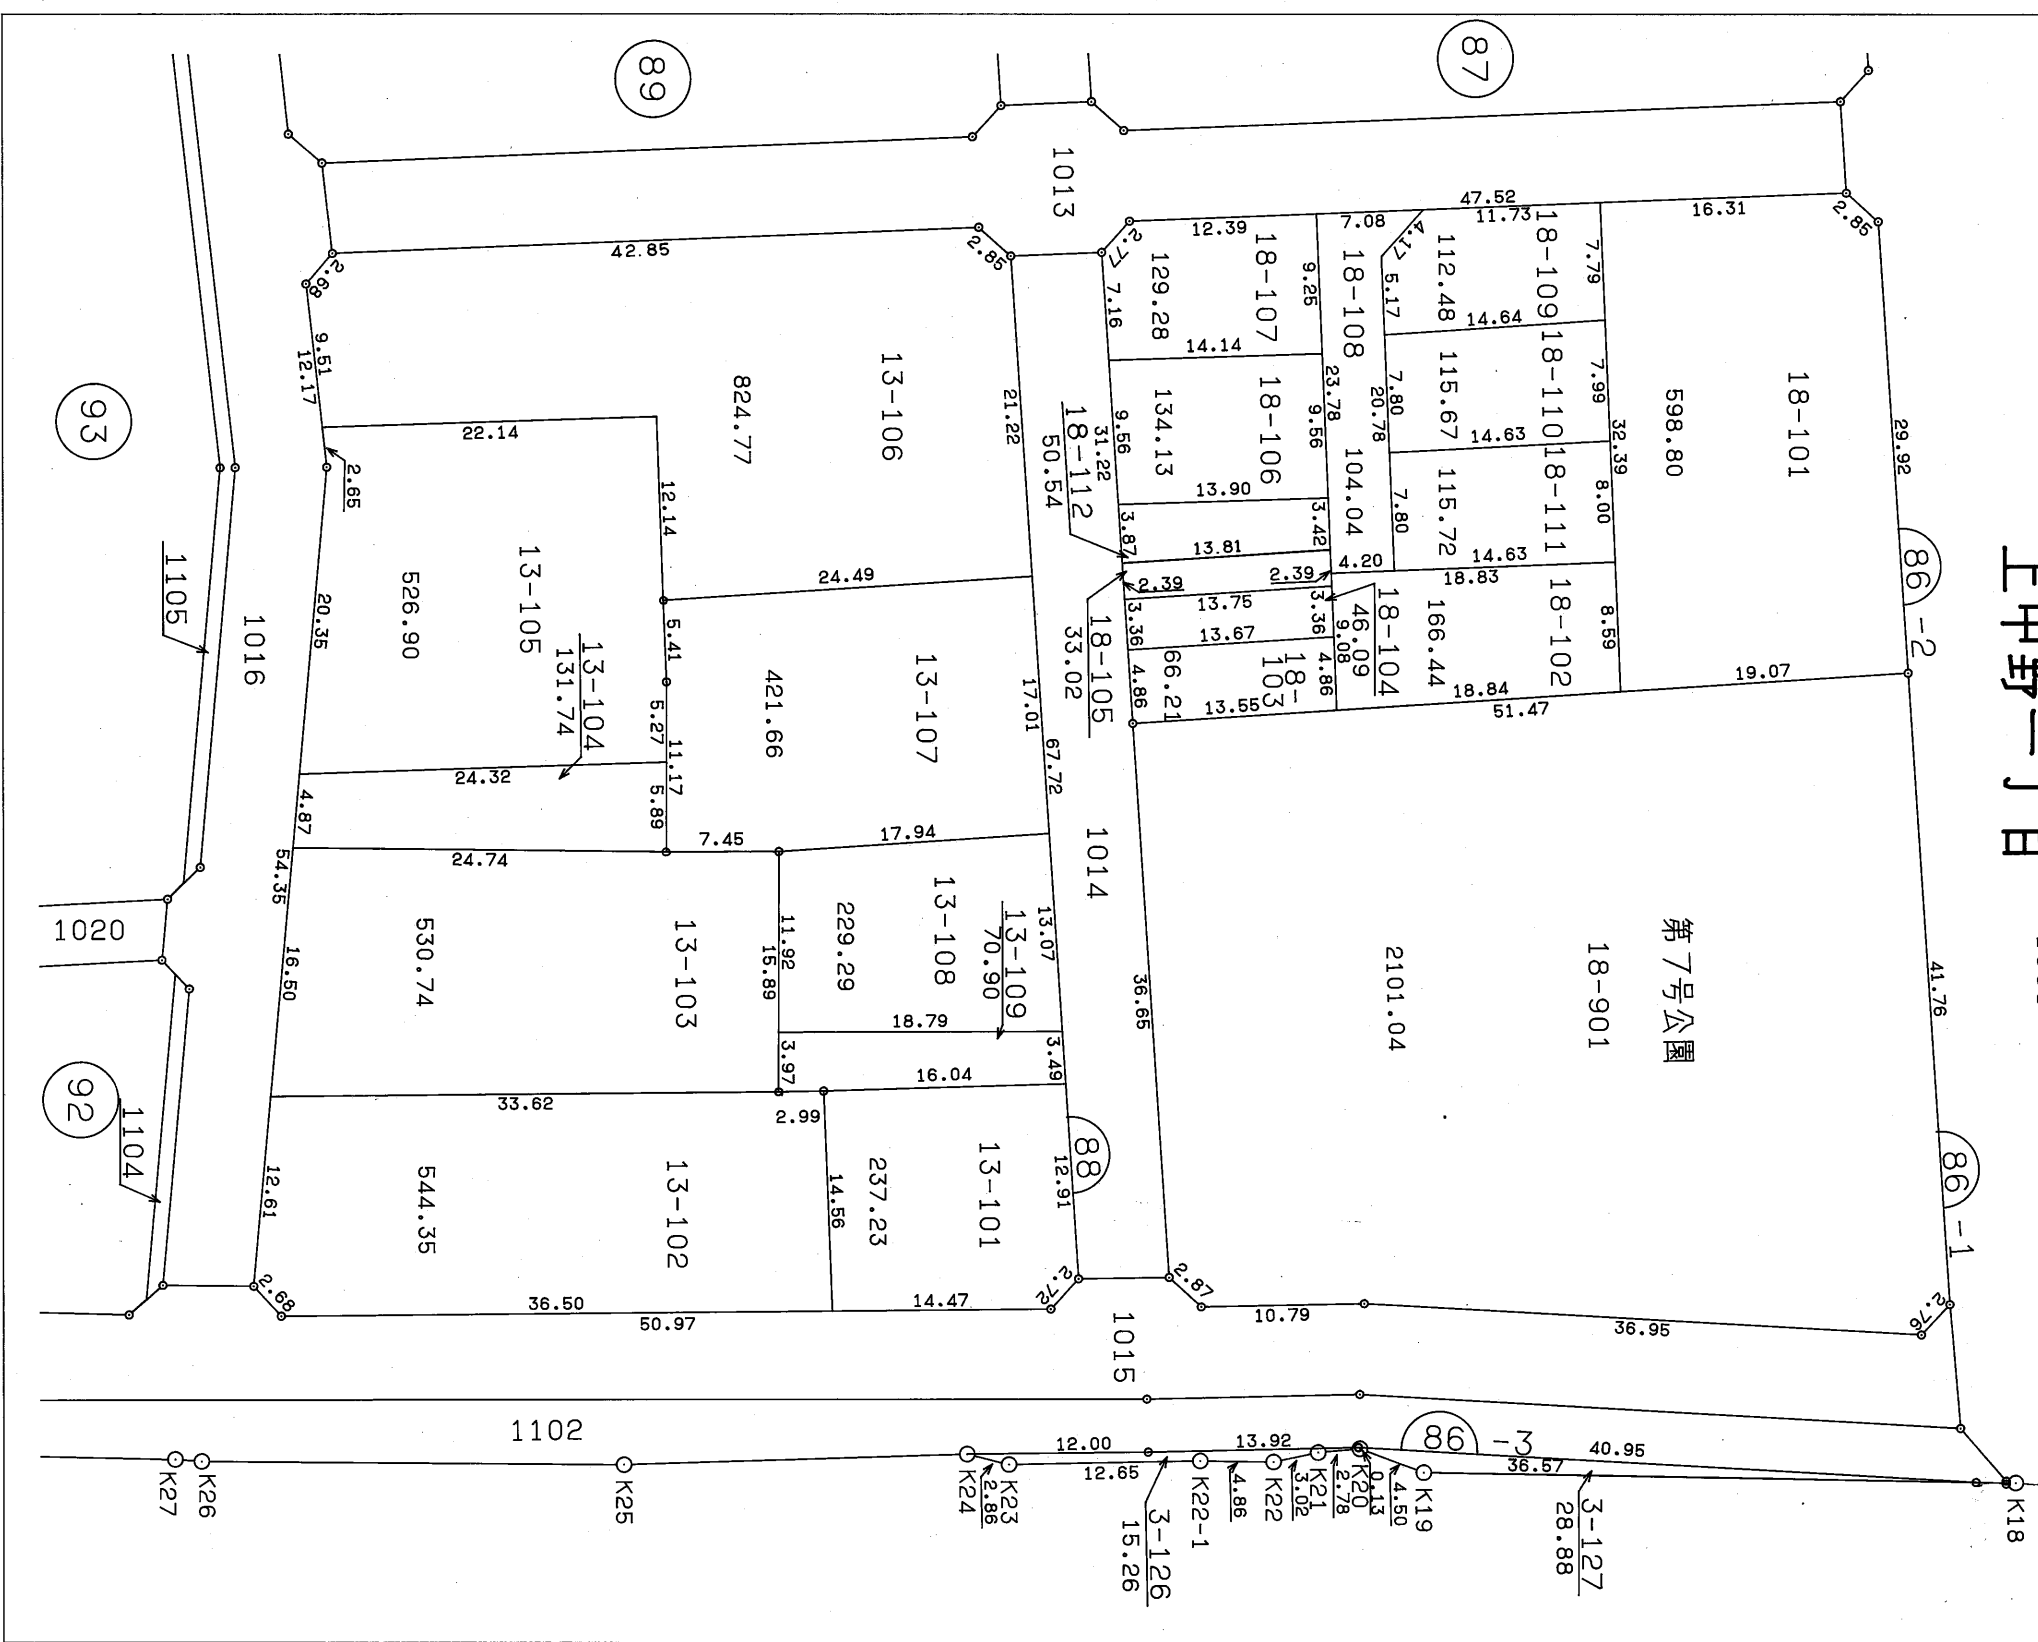

93

92

86 -3

86 -2

86 -1

87

89

3-126  
15.26

3-127  
28.88

K26  
K27

K25

K24  
K23

K22-1

K20  
K21  
K22

K19  
K18