
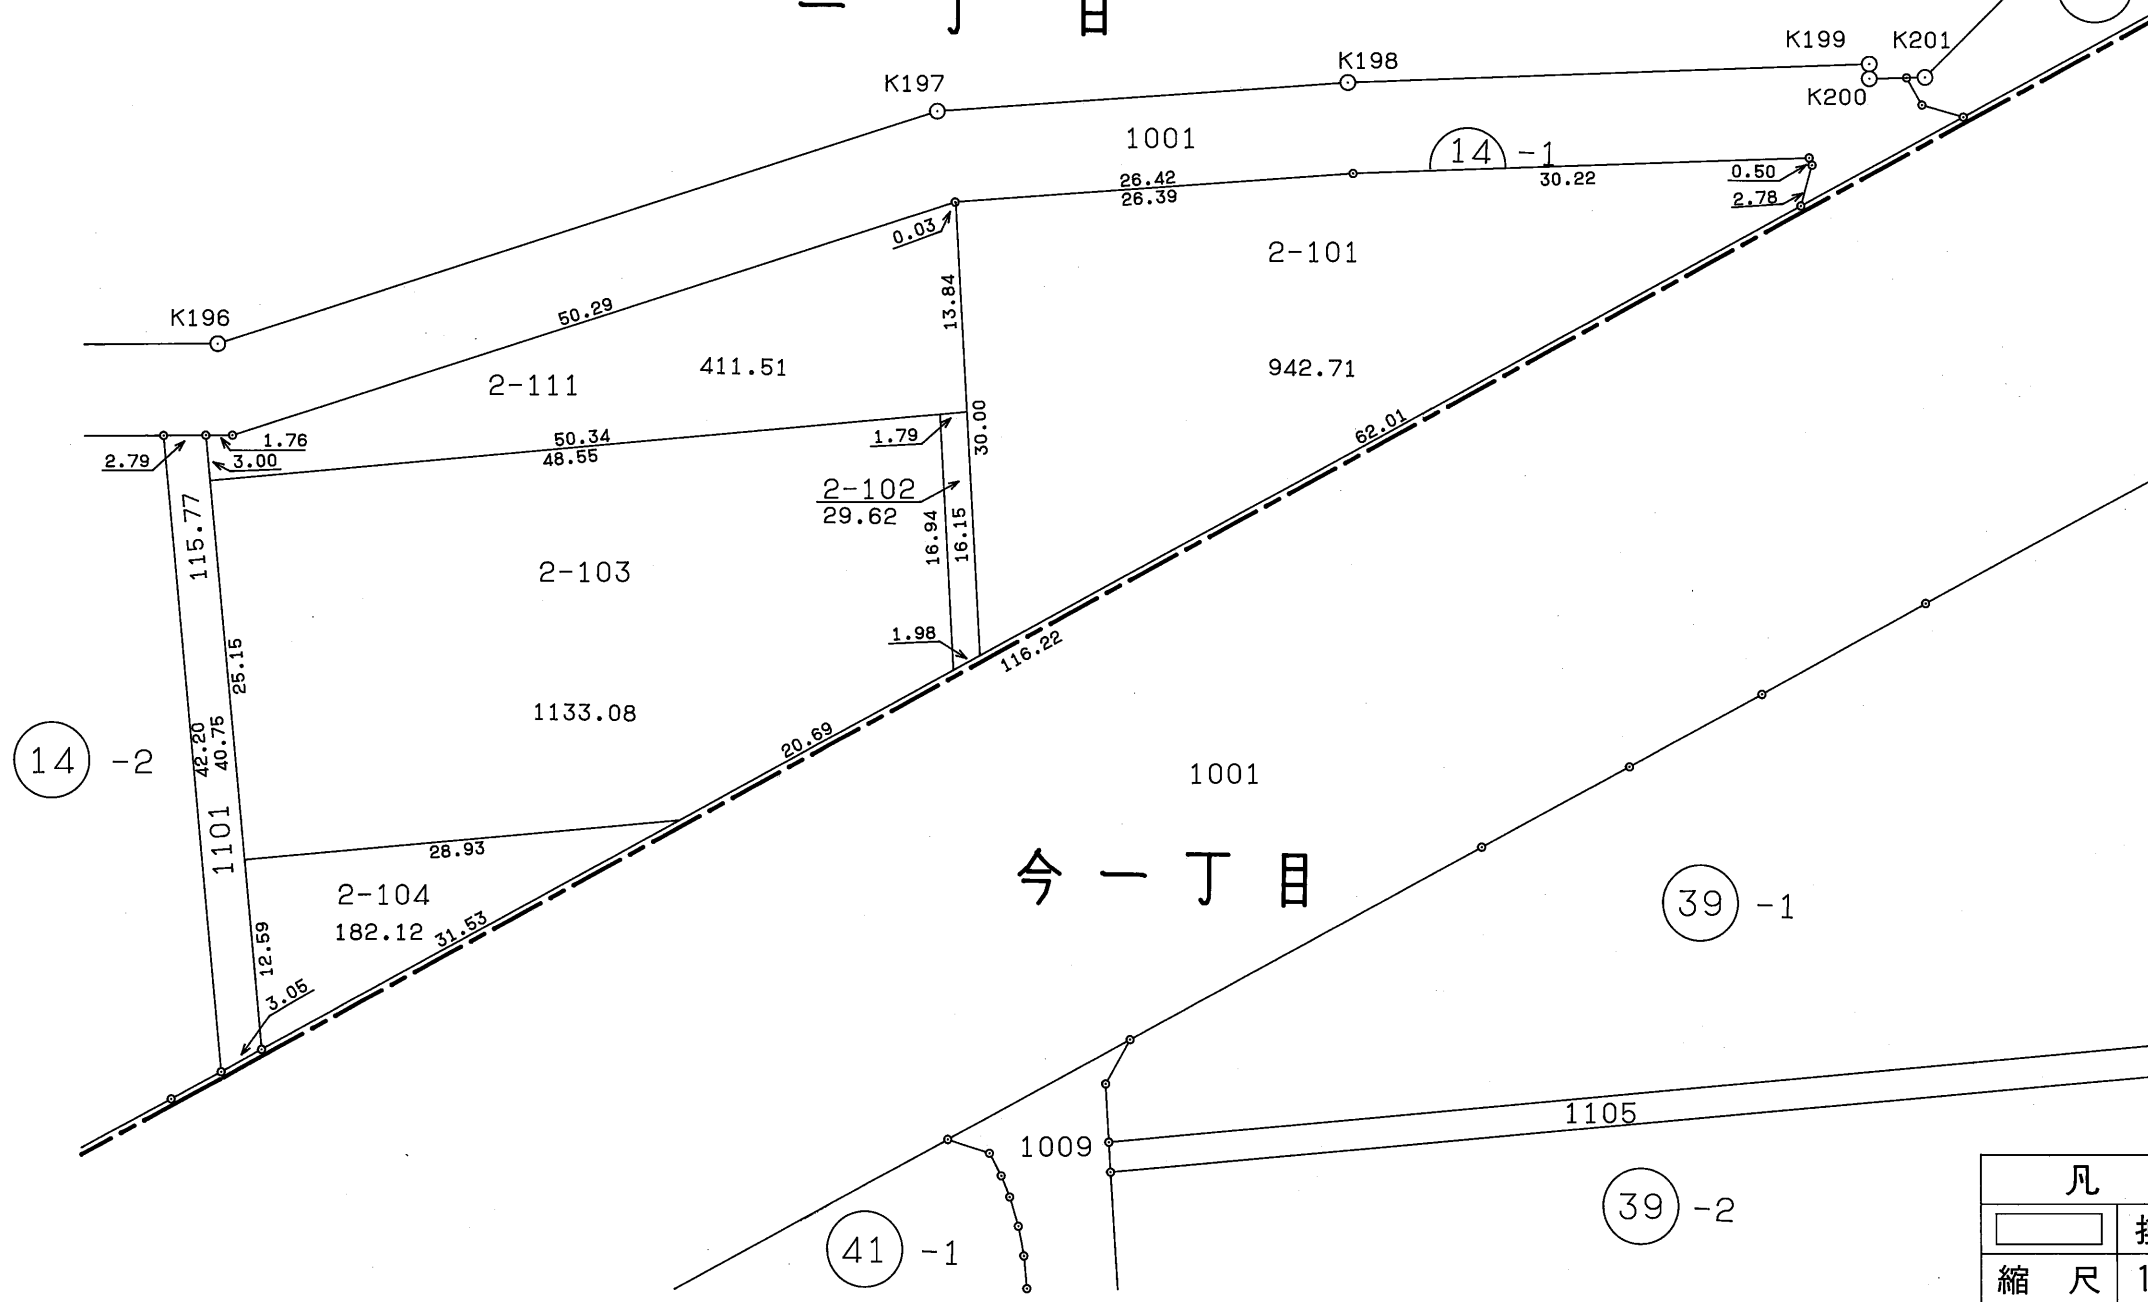


北長瀬表町  
一丁目

今一丁目

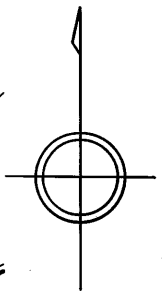

凡 例	
	換地位置
縮 尺	1:500