



岡山県南広域都市計画事業 西部第2地区土地区画整理事業 換地図 BNo, 53-1

大元上町

51

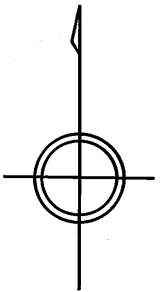


52

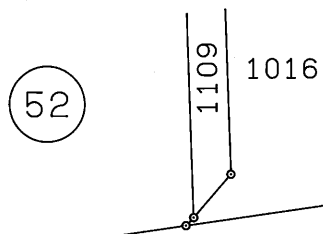

1023

53-1

49

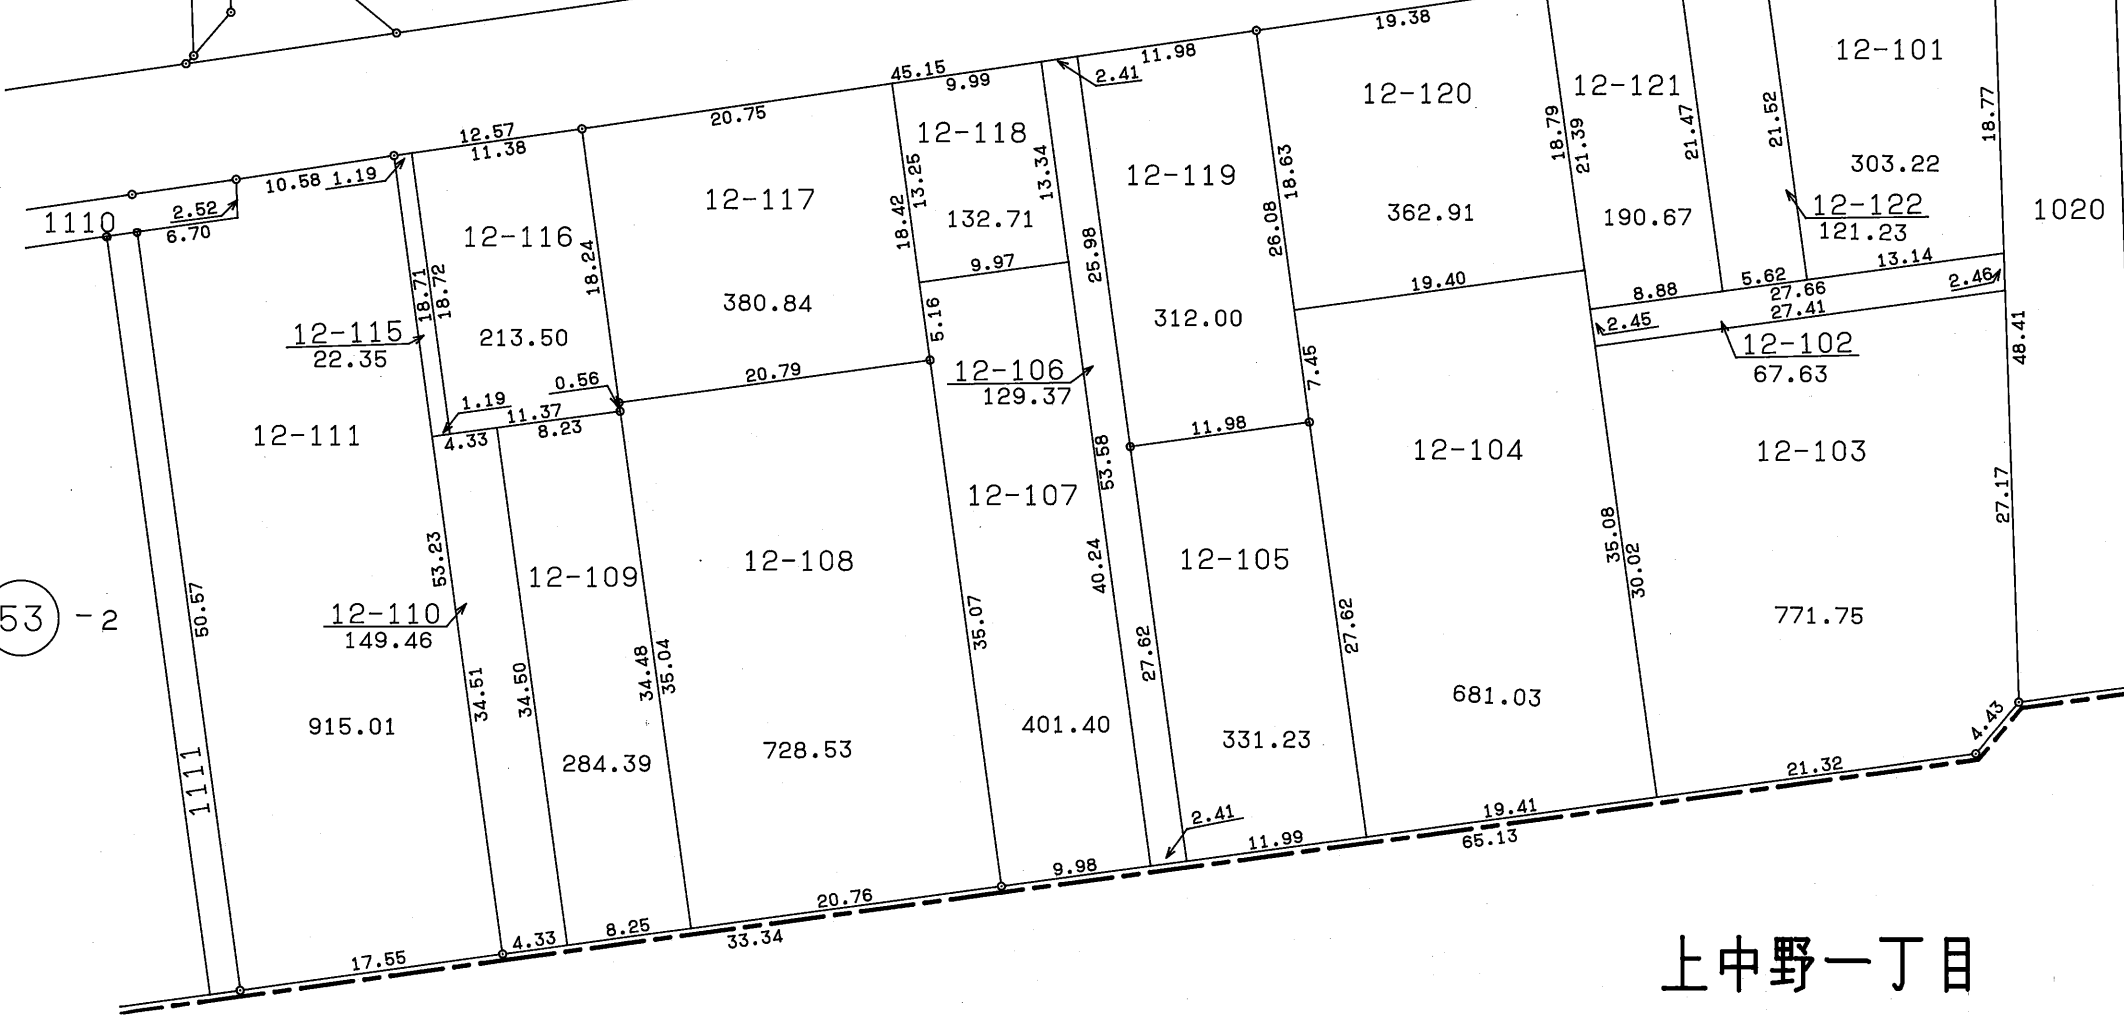

上中野一丁目

85-1

凡 例	
	換地位置
縮 尺	1:500