
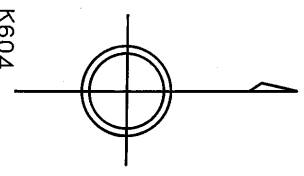



岡山県南広域都市計画事業 西部第3地区土地区画整理事業 換地図 BNo, 56

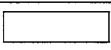

上中野一丁目

元
大
一
丁目

凡例	
	換地位置
縮尺	1:500

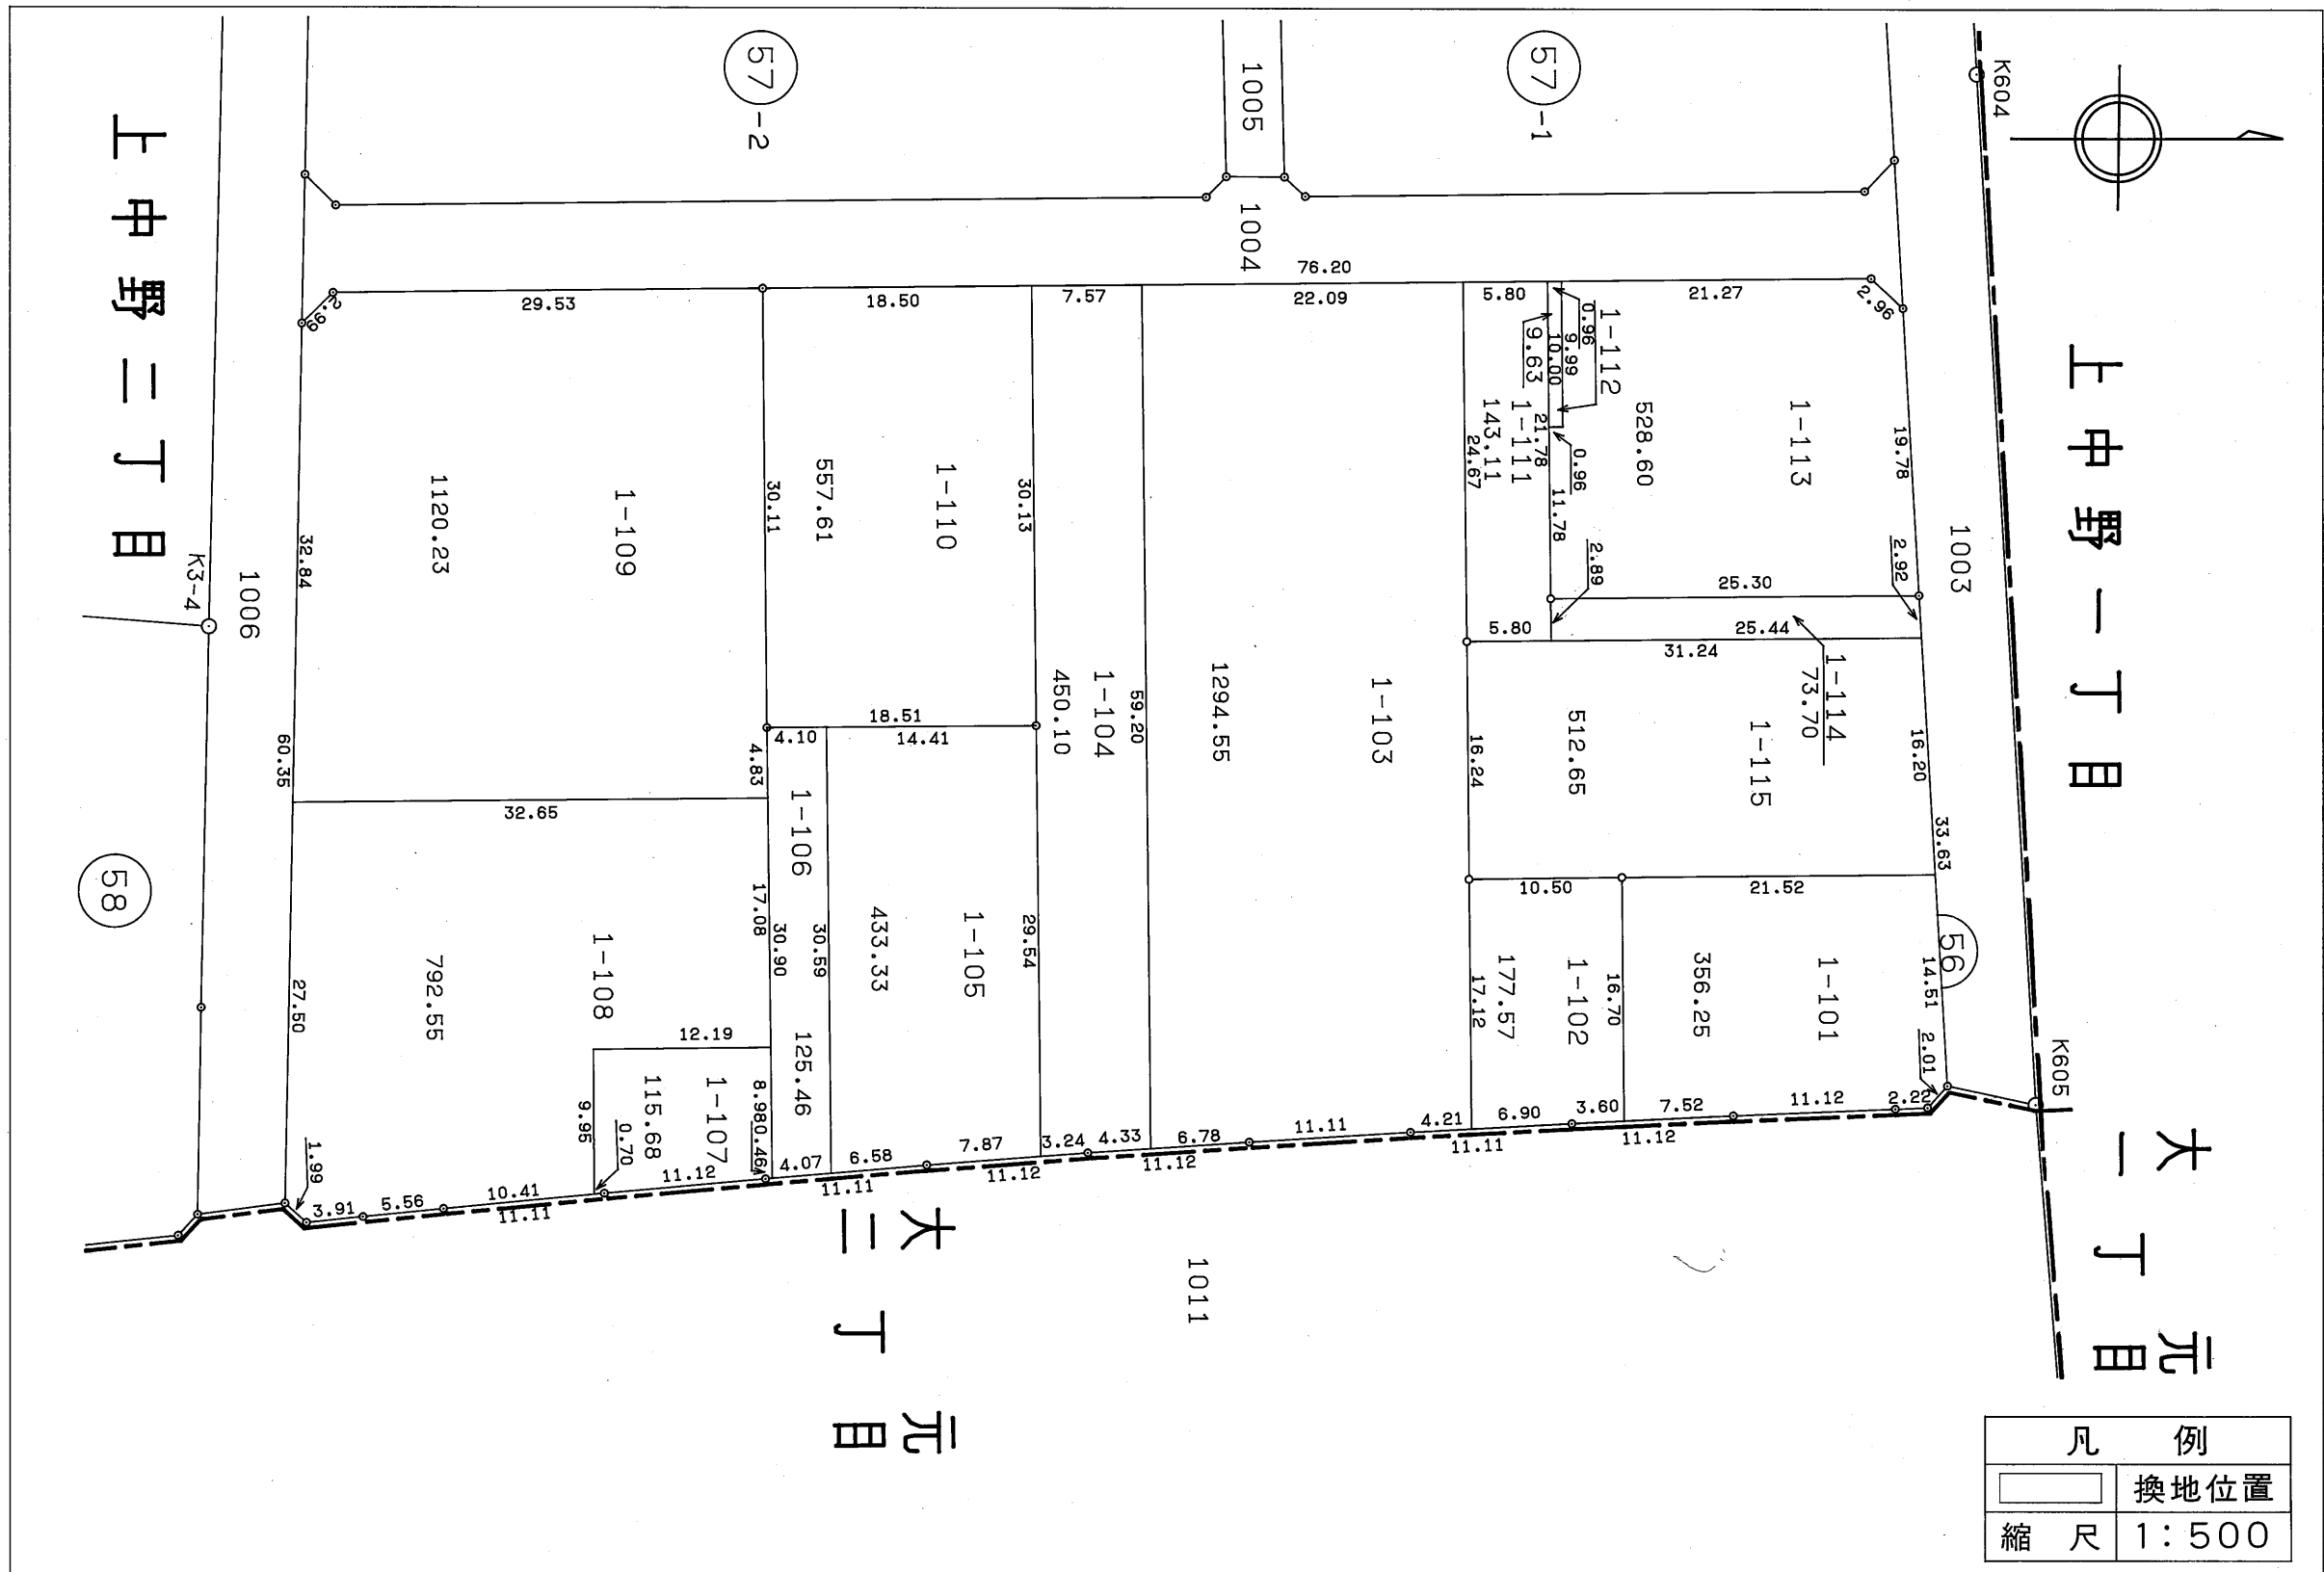

上中野三丁目

58

大元三丁目

1011