


岡山県南広域都市計画事業 西部第3地区土地区画整理事業 換地図 BNo.6・8

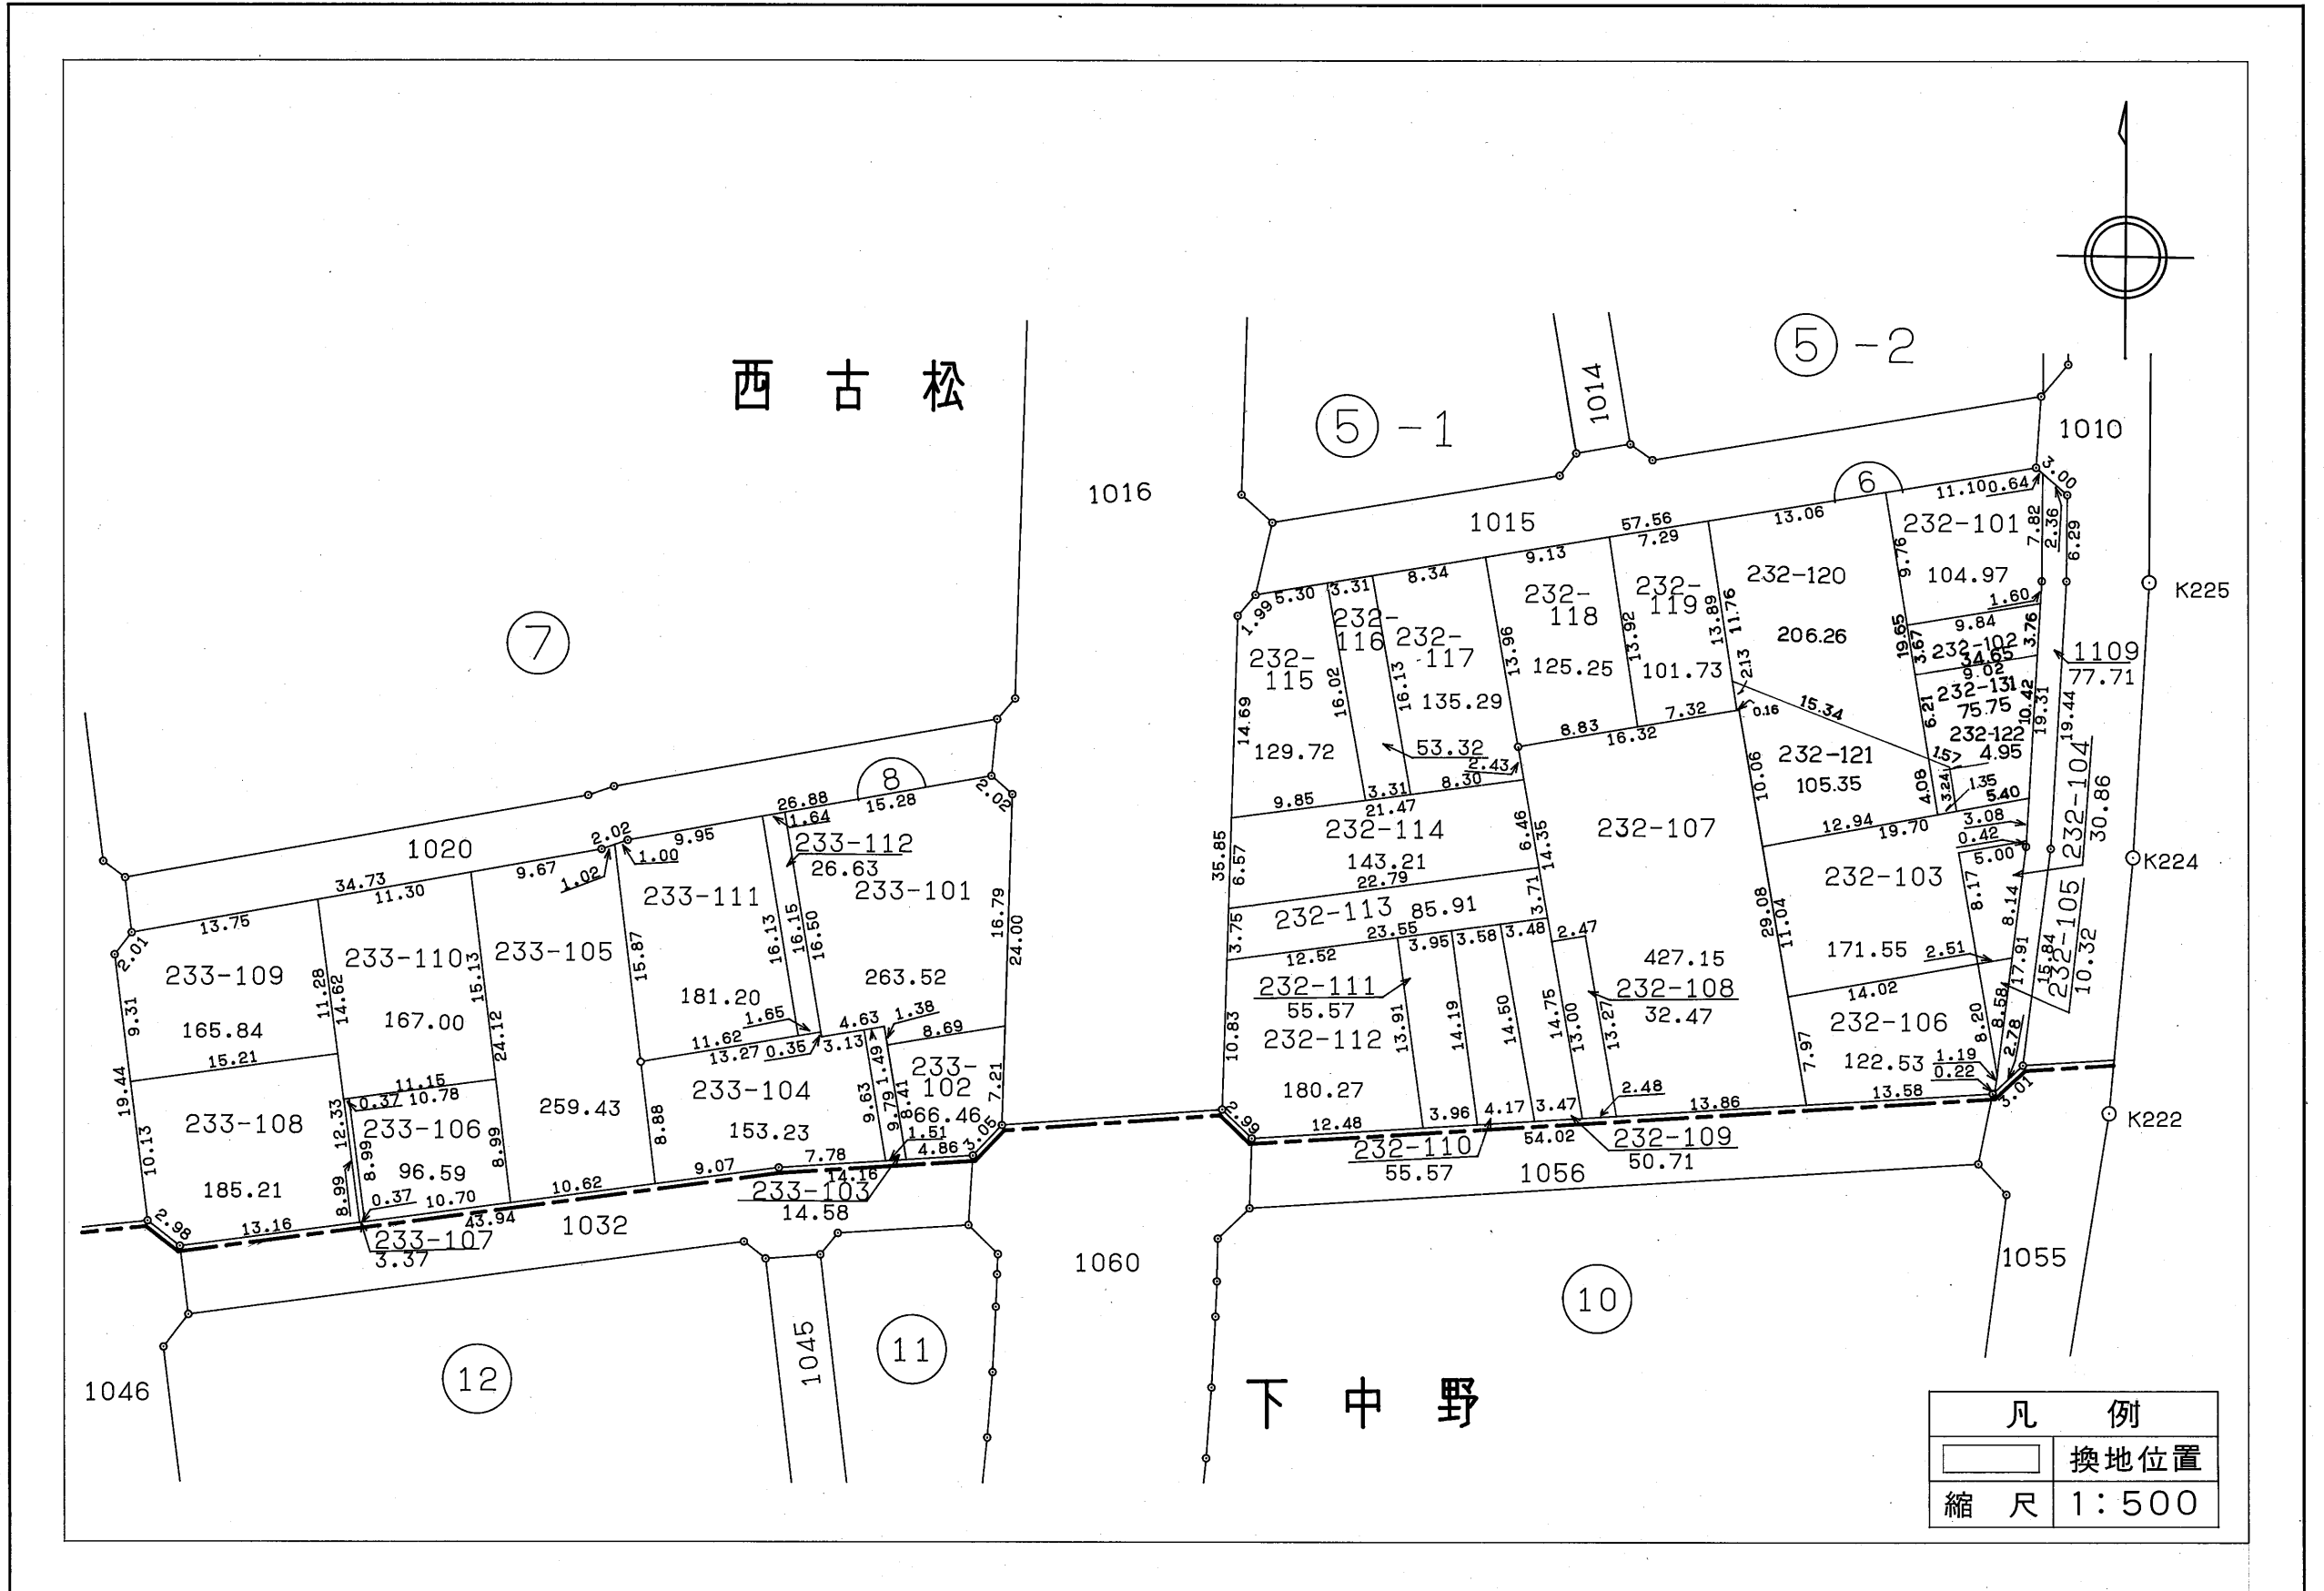

| 凡 例 | |
|-----|-------|
| | 換地位置 |
| 縮 尺 | 1:500 |