


岡山県南広域都市計画事業 西部第3地区土地区画整理事業 換地図 BNo, 50-1

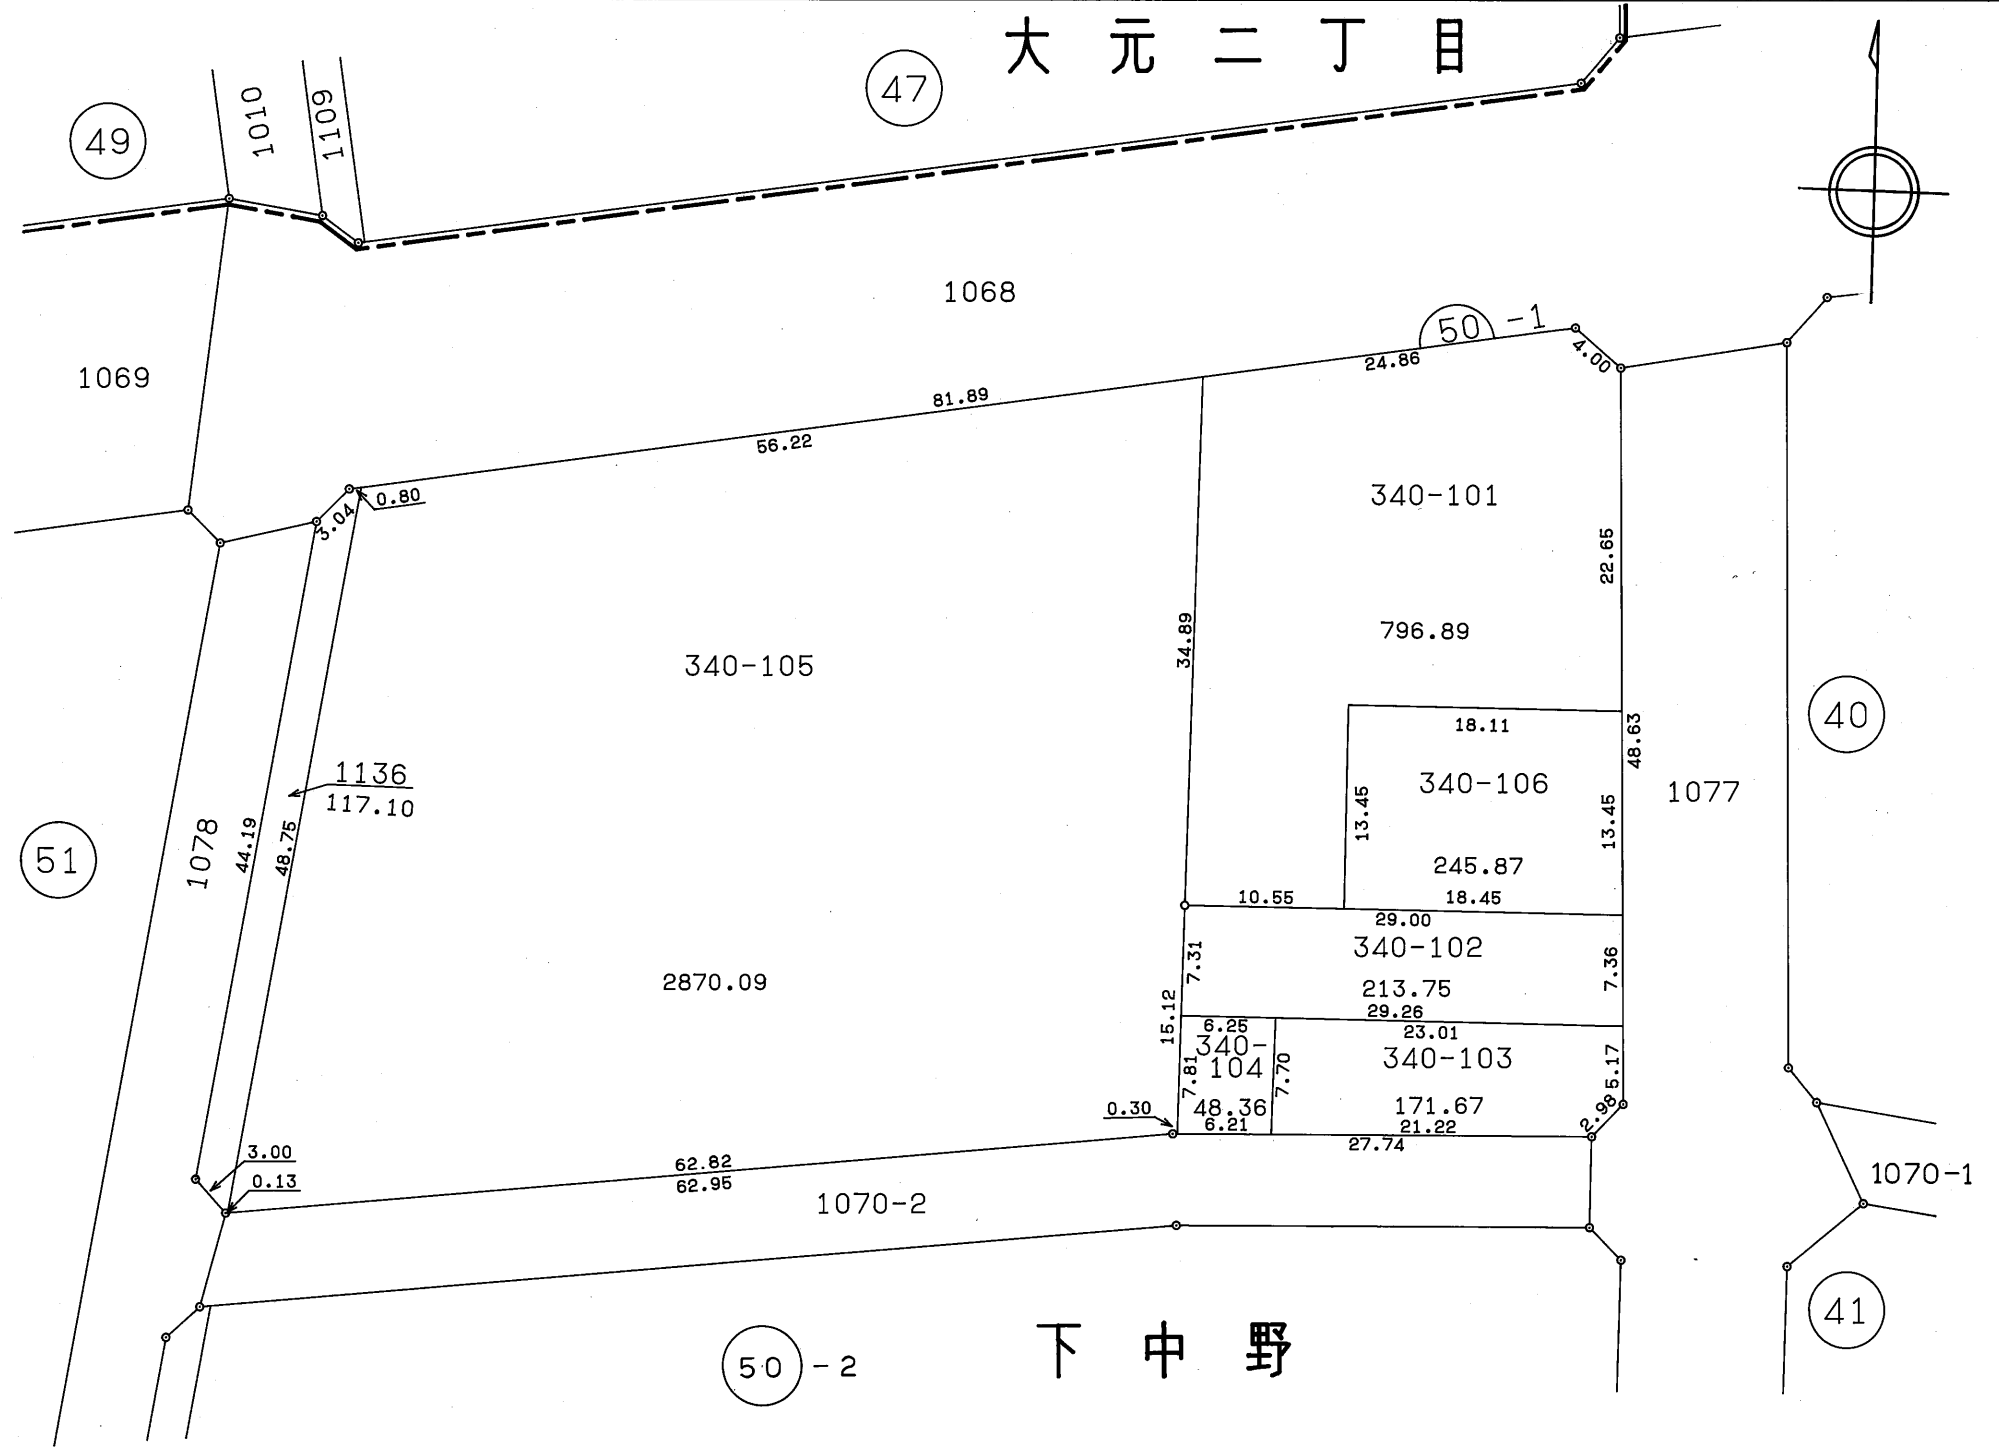

49

47

大元二丁目

51


50-1

40

50-2

下中野

41

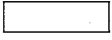凡 例	
	換地位置
縮 尺	1:500