


岡山県南広域都市計画事業 西部第3地区土地区画整理事業 換地図 BNo, 52


下中野

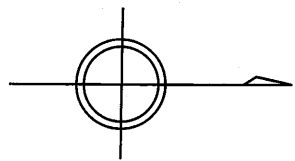

50-2

52

54

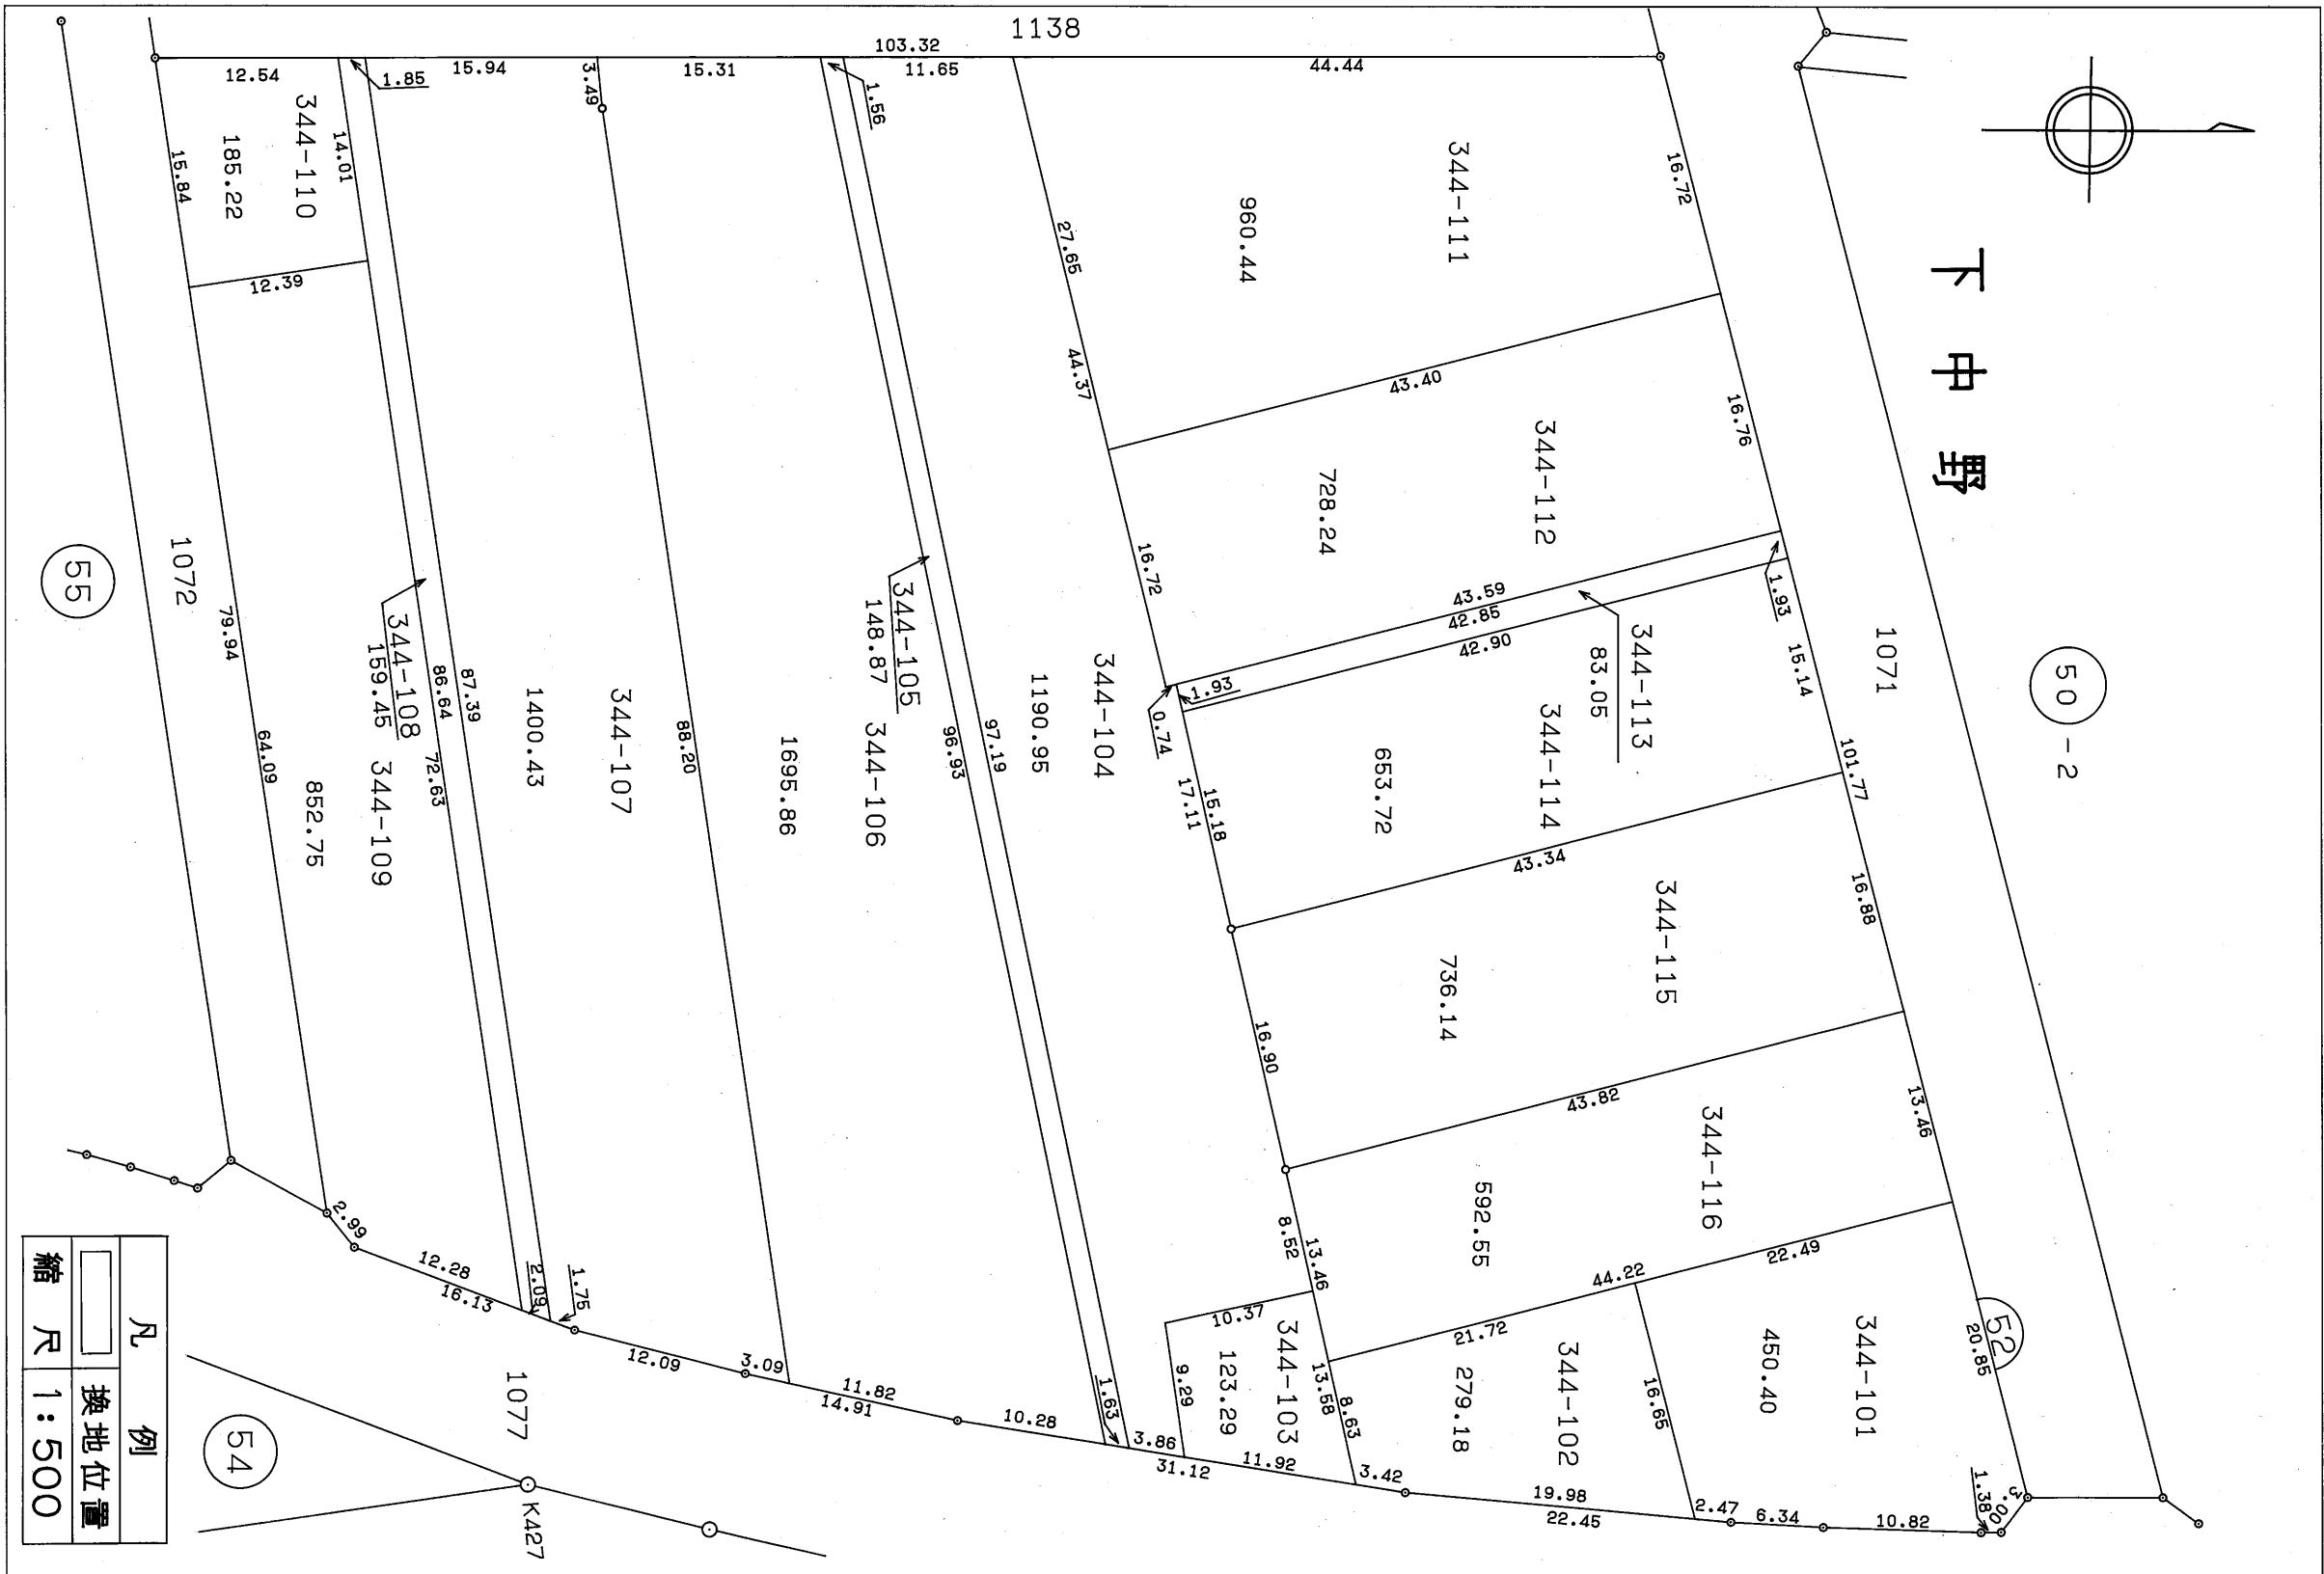

凡	例
縮尺	換地位置
1:500	

55