
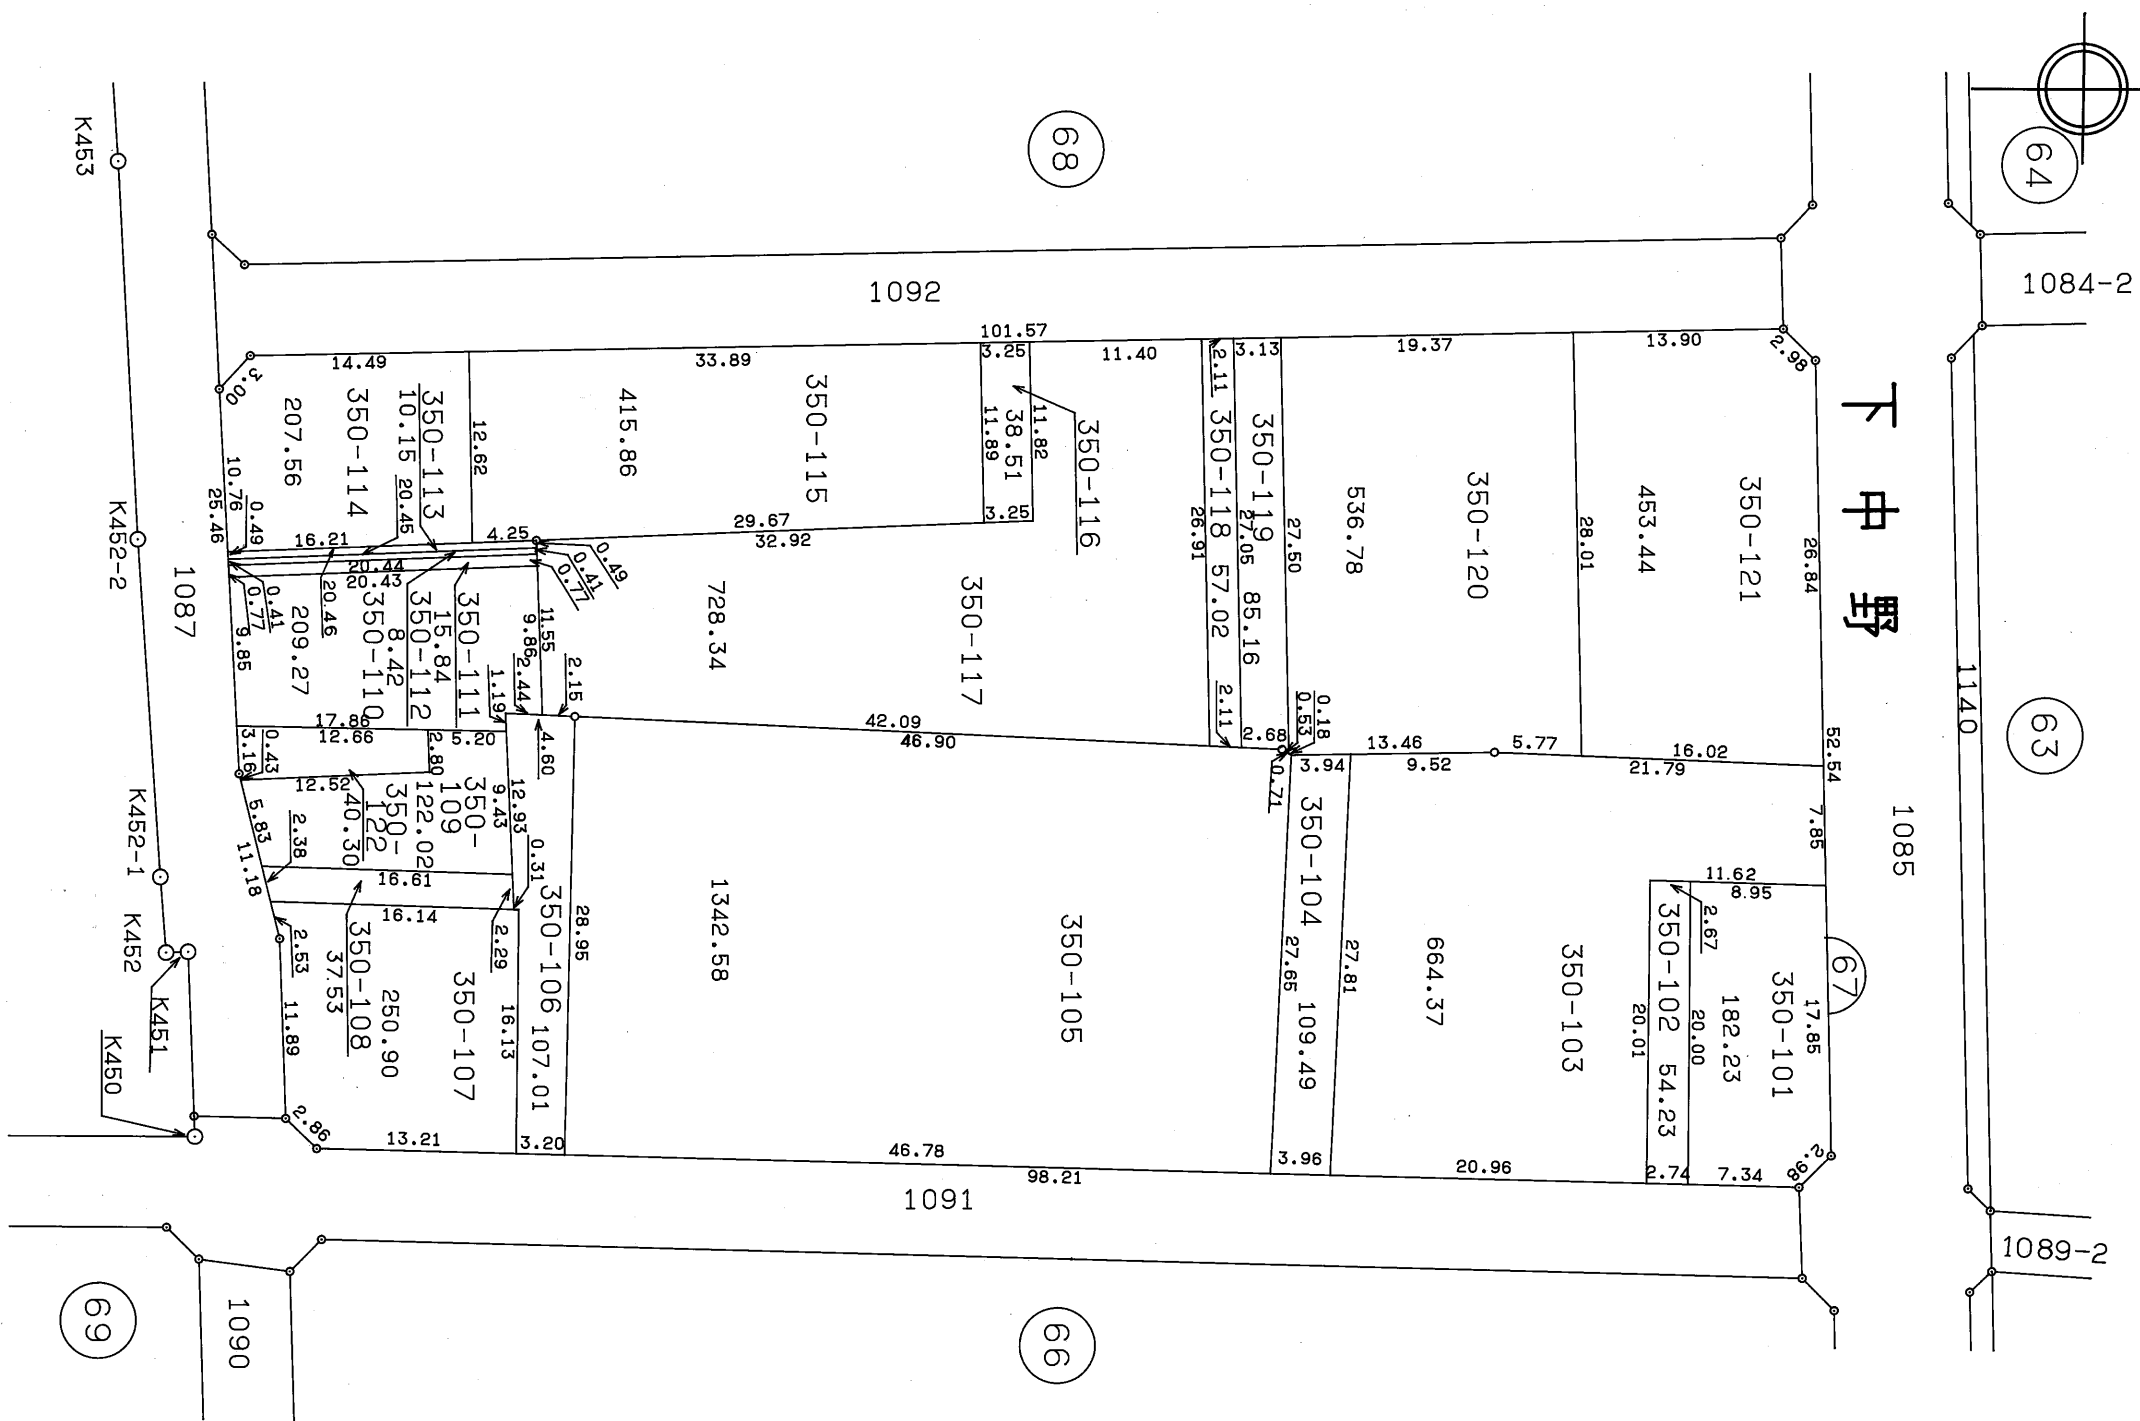


岡山県南広域都市計画事業 西部第3地区土地区画整理事業 換地図 BNo, 67

下中野

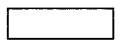

凡 例	
	換地位置
縮 尺	1 : 500