



岡山県南広域都市計画事業 西部第3地区土地区画整理事業 換地図 BNo, 78

上中野二丁目

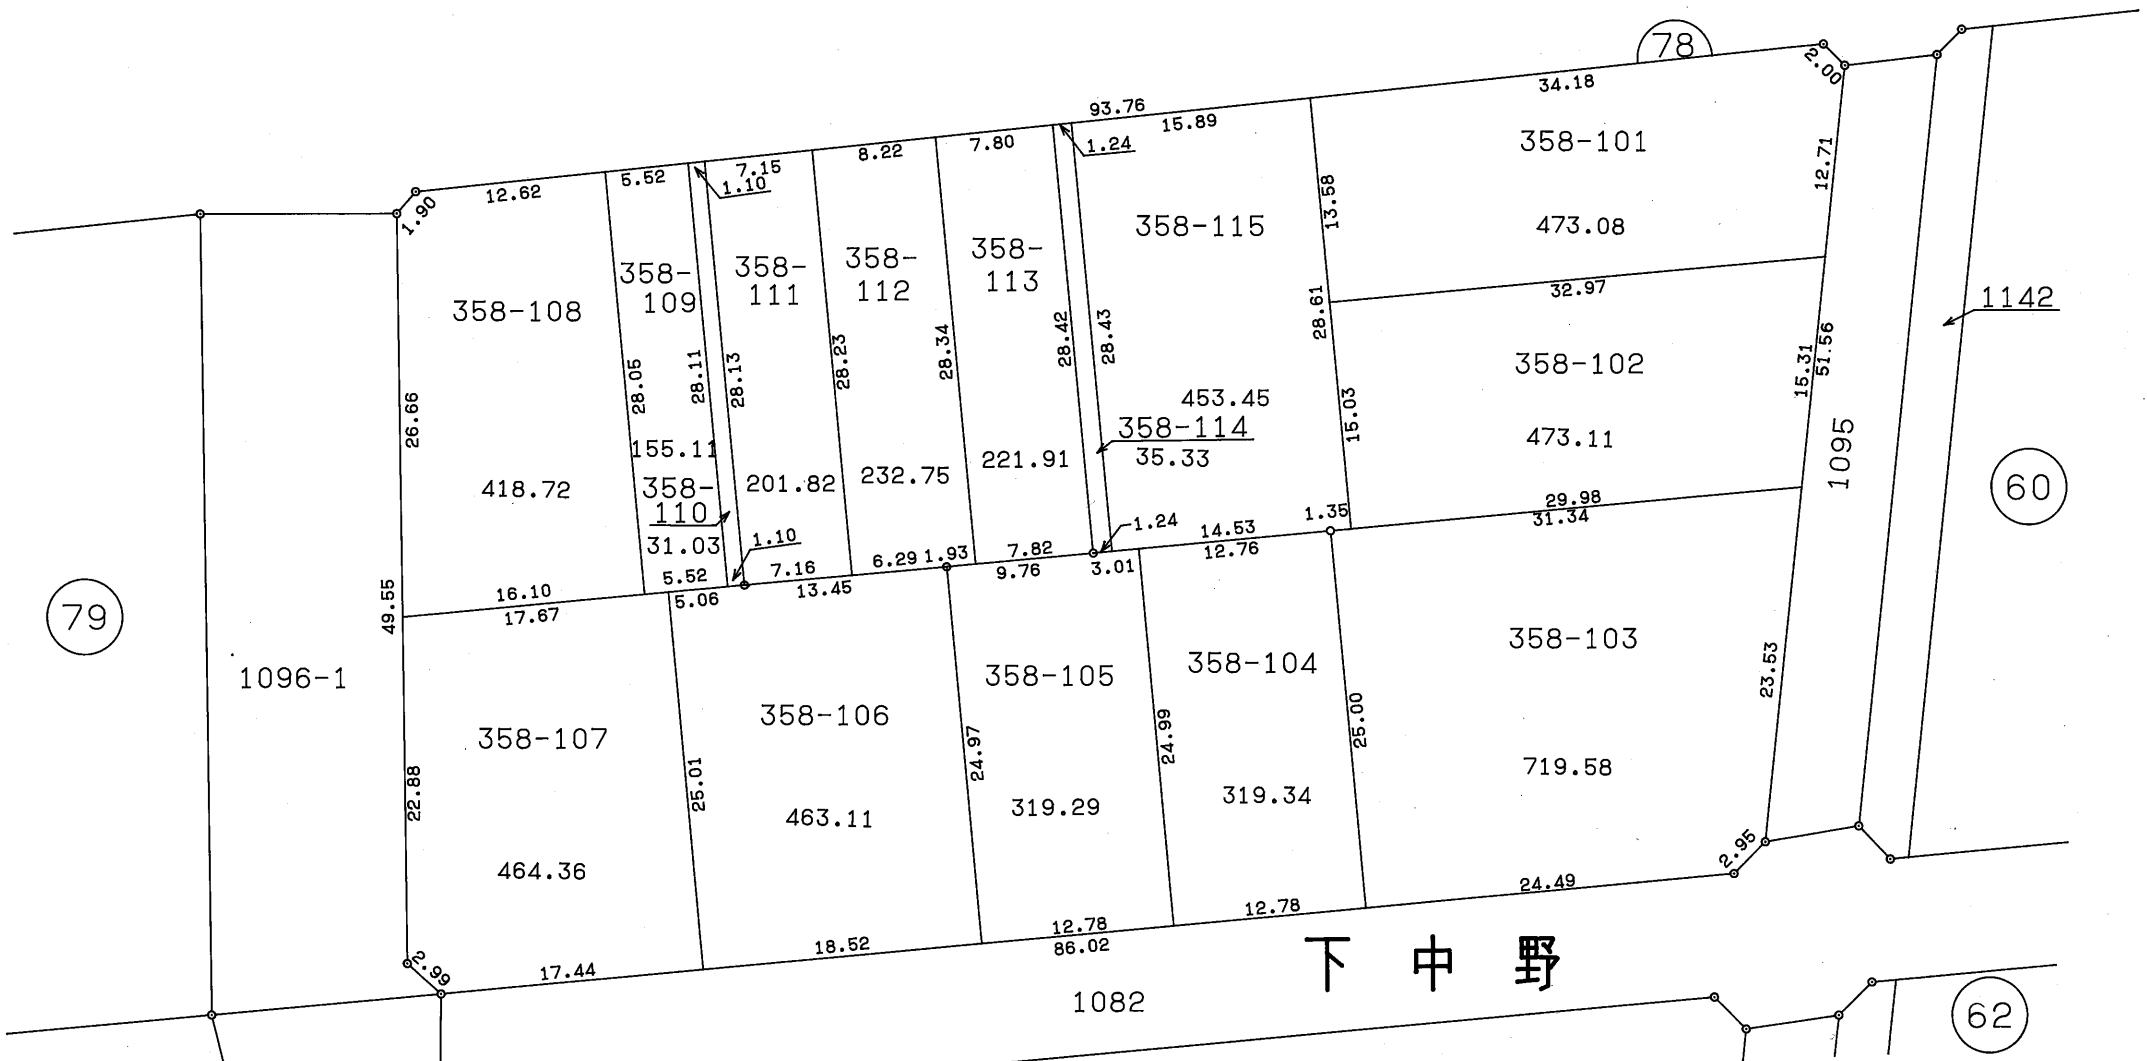

1081

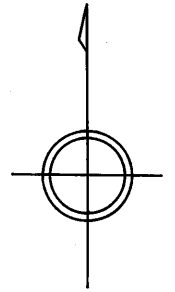

79

78

60

下中野

62

80

82

凡 例	
	換地位置
縮 尺	1:500