


岡山県南広域都市計画事業 西部第3地区土地区画整理事業 換地図 BNo, 15-2

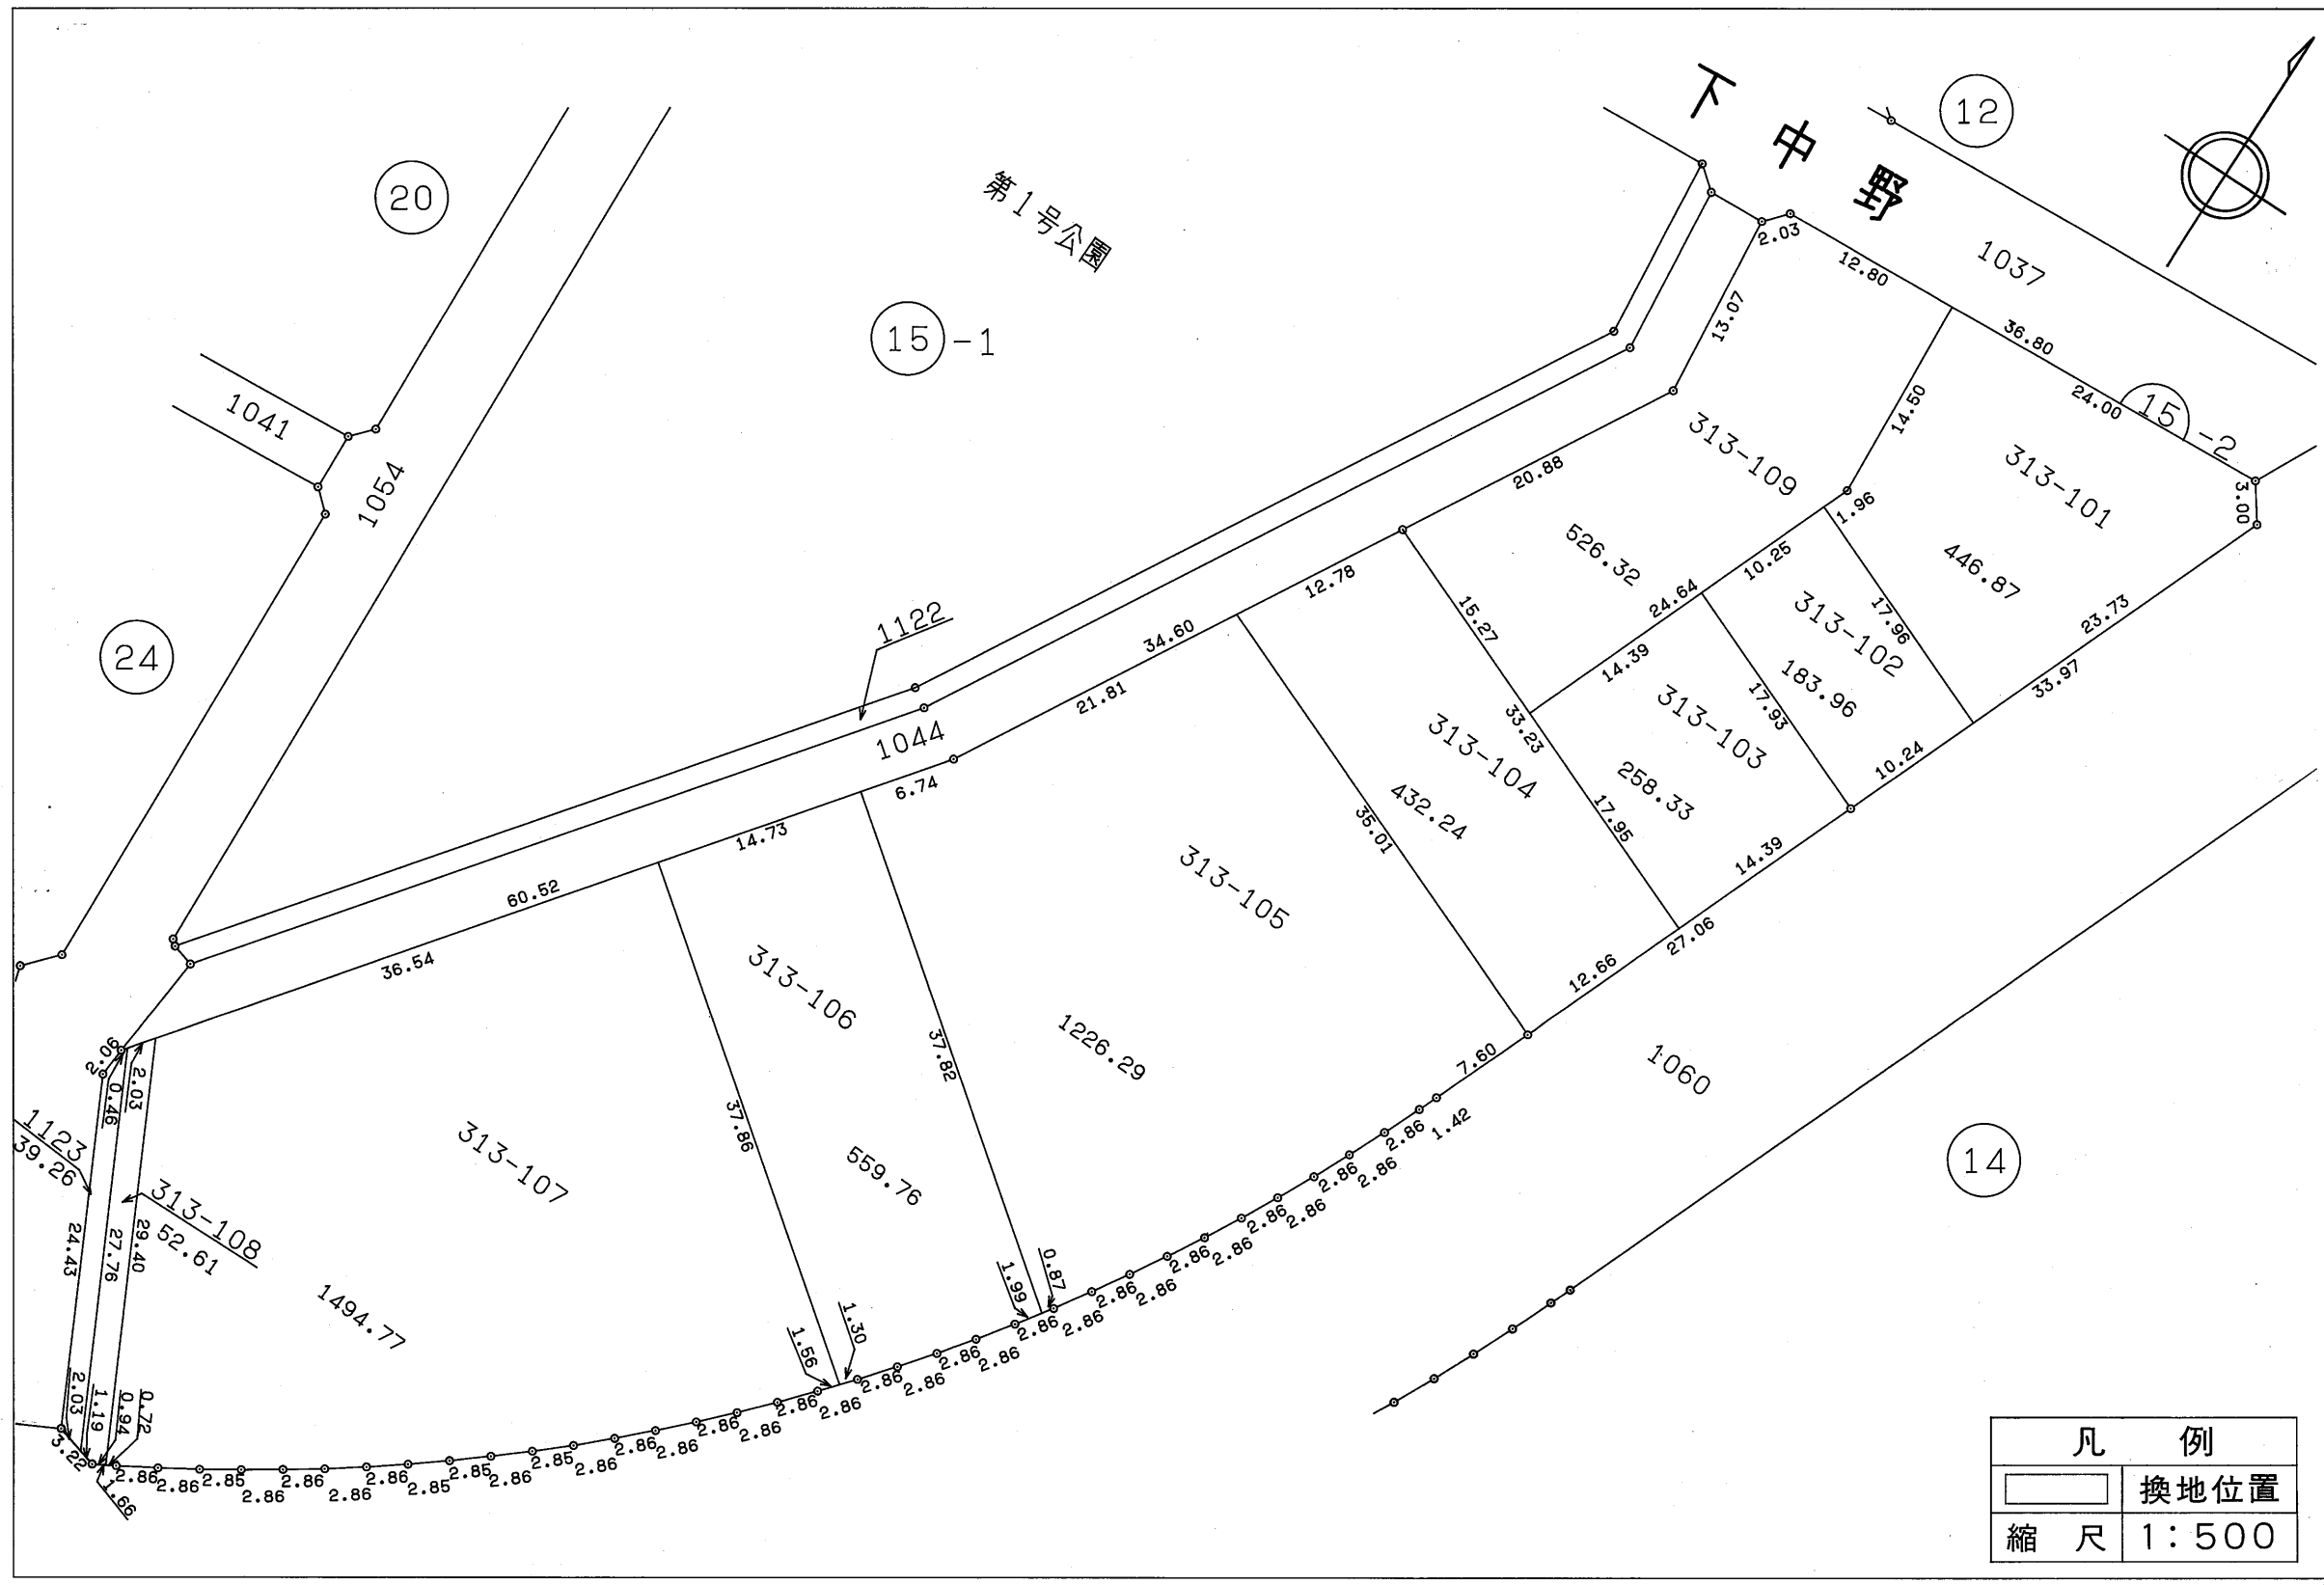

凡 例	
	換地位置
縮 尺	1:500