



換地図

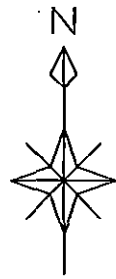

縮尺1:500

南区下中野

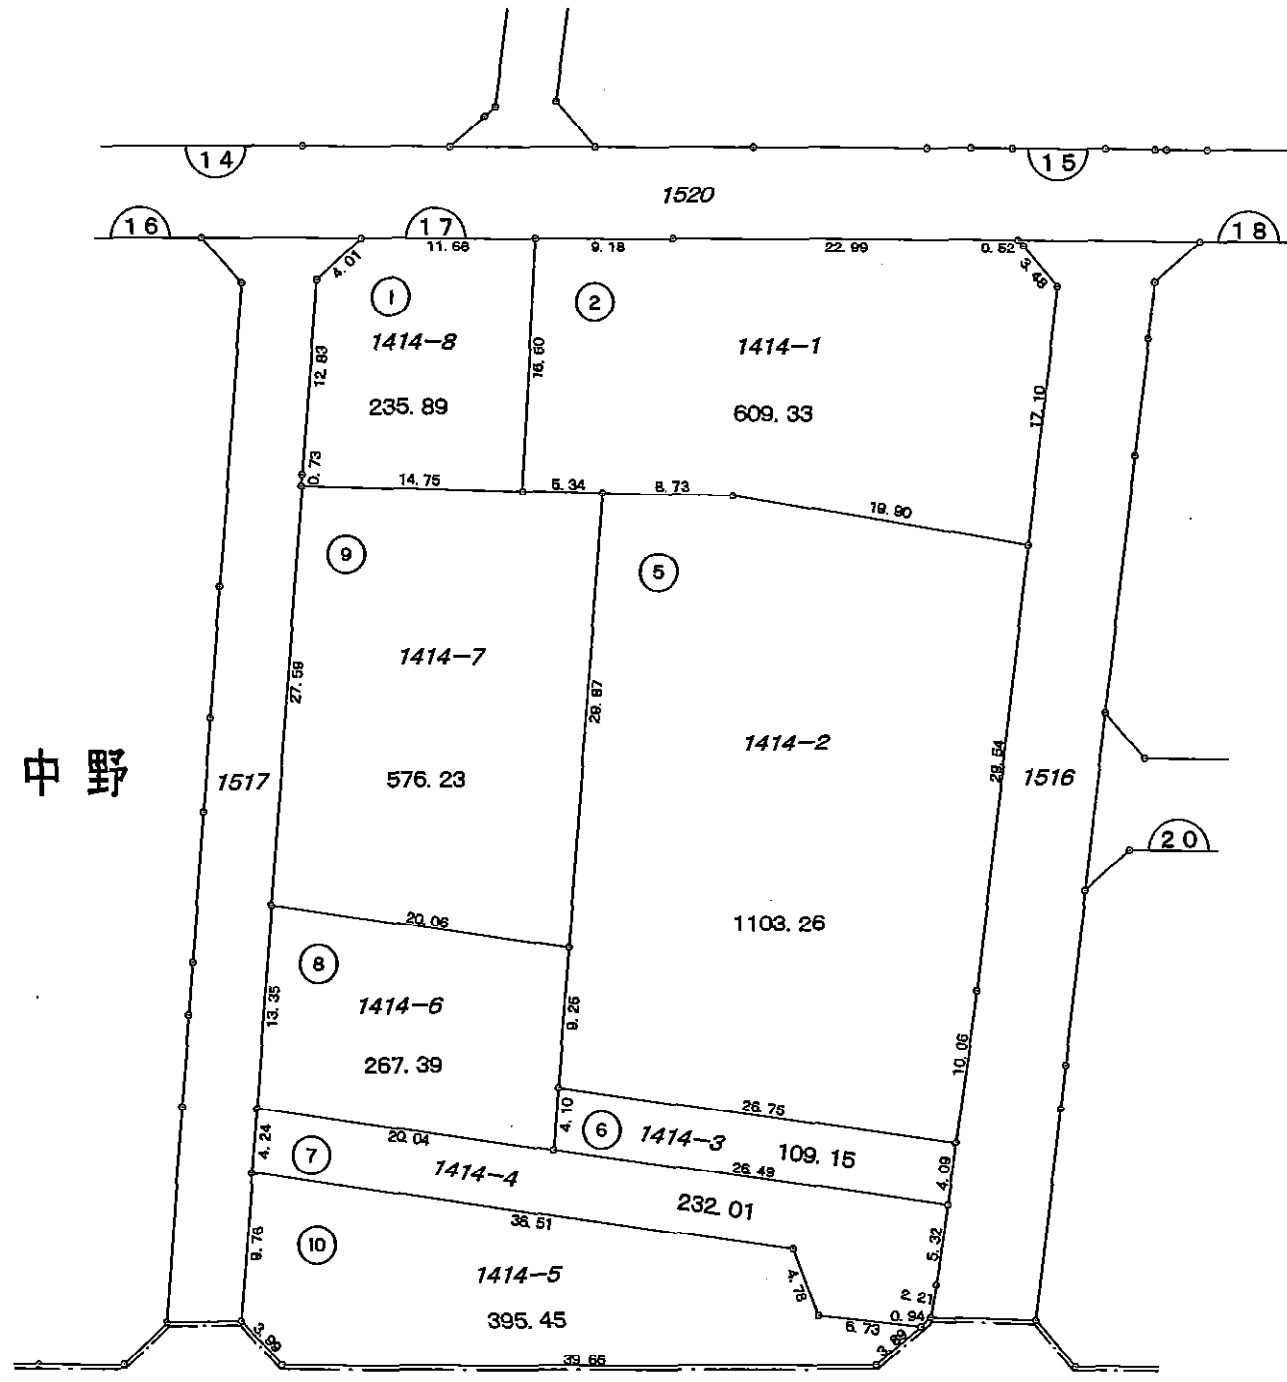

南区新保

1703

凡 例	
	街区番号
1234-5	地番
123.45	換地地積
	換地位置