画地略図	街区番号	6—34	備考	

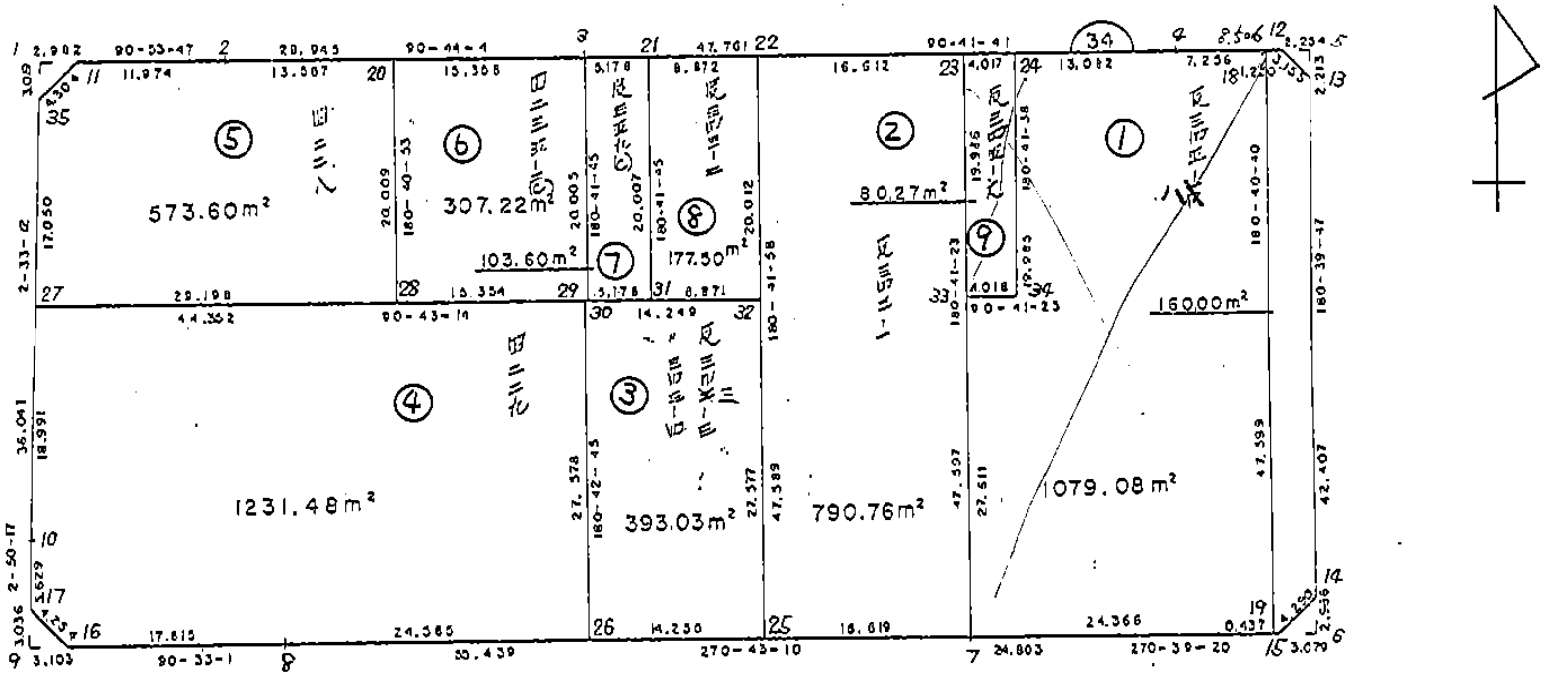

記入者 _____ 点検者 _____

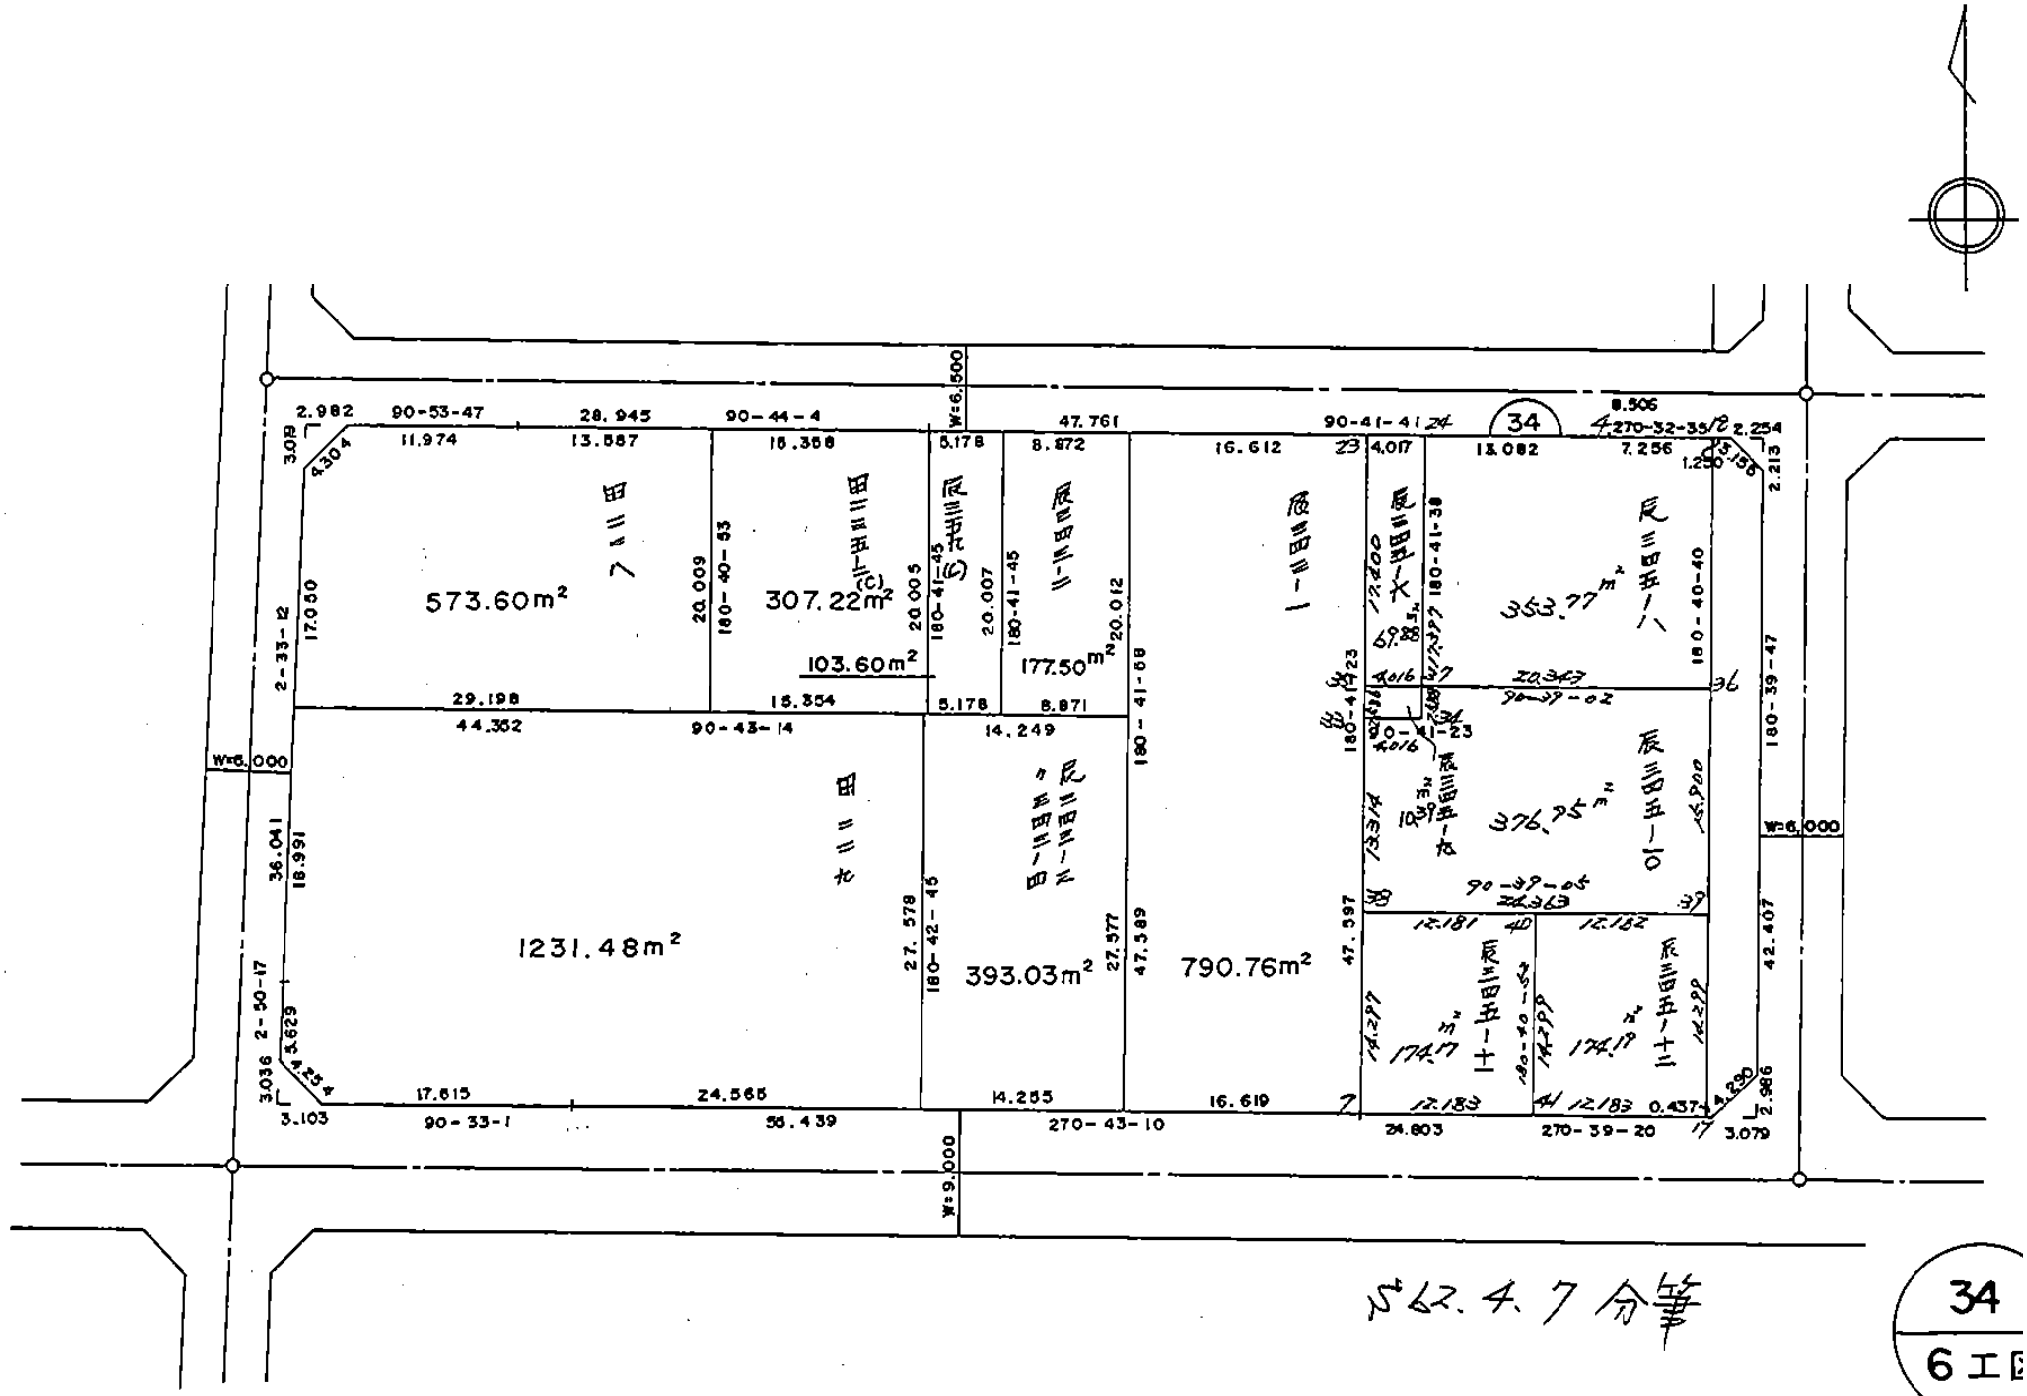

昭62.4.7分筆

34

6工区

面積計算書

街区	34	工区	6	画地番号		計算者		精算者		備考	

点名	①	②	③	④	② × ③	① × ④
	X	$X_{n-1}-X_{n+1}$	Y	$Y_{n-1}-Y_{n+1}$		
6-34-35	-150826.190	-38.974	-40904.031	-4.722	1594193.704194	712201.269180
6-34-11	-150823.221	-2.782	-40900.915	-15.088	113786.345530	2275620.758448
6-34-2	-150823.408	0.558	-40888.943	-40.915	-22816.030194	6170939.738320
6-34-3	-150823.779	0.950	-40860.000	-76.700	-38817.000000	11568183.849300
6-34-4	-150824.358	0.660	-40812.243	-56.263	-26936.080380	8485830.854154
6-34-12	-150824.439	2.315	-40803.737	-10.734	-94460.651155	1618949.528226
6-34-13	-150826.673	44.638	-40801.509	-1.738	-1821297.758742	262136.757674
6-34-14	-150869.077	45.355	-40801.999	3.604	-1850574.664645	-543732.153508
6-34-15	-150872.028	2.667	-40805.113	27.915	-108827.236371	-4211592.661620
6-34-7	-150871.744	-0.980	-40829.914	80.236	40013.315720	-12105345.251584
6-34-8	-150871.048	-0.865	-40885.349	73.049	35365.826885	-11020979.185352
6-34-16	-150870.879	-3.231	-40902.963	20.567	132157.473453	-3102961.368393
6-34-17	-150867.817	-8.684	-40905.916	2.674	355226.974544	-403420.542658
6-34-10	-150862.195	-41.627	-40905.637	-1.885	1702778.951399	284375.237575

面積計算書

街区	34	工区	6	画地番号		計算者		精算者		備考	

点名	①	②	③	④	② × ③	① × ④
	X	$X_{n-1}-X_{n+1}$	Y	$Y_{n-1}-Y_{n+1}$		
TOTAL					9793.170238	9793.170238
				メンセキ	4896.585119	

面積計算書

街区	34	工区	6	画地番号	1	計算者		精算者		備考	辰巳345-8

点名	①	②	③	④	② × ③	① × ④
	X	$X_{n-1}-X_{n+1}$	Y	$Y_{n-1}-Y_{n+1}$		
6-34-24	-150824.199	-19.825	-40825.324	-13.323	809362.048300	2009430.803277
6-34-4	-150824.358	0.228	-40812.243	-20.337	-9305.191404	3067314.968646
6-34-18	-150824.427	47.665	-40804.987	-6.693	-1944969.705355	1009467.889911
6-34-19	-150872.023	47.317	-40805.550	24.927	-1930796.209350	-3760786.917321
6-34-7	-150871.744	-27.888	-40829.914	24.032	1138664.641632	-3625749.751808
6-34-33	-150844.135	-27.561	-40829.582	-4.348	1125304.109502	655870.298980
6-34-34	-150844.183	-19.936	-40825.566	-4.258	813898.483776	642294.531214
TOTAL					2158.177101	2158.177101
				メンセキ	1079.088550	

面積計算書

工区		ブロック	6-34	計算者		精算者		備考	辰巳345-8

点	① X	② X－(定数)	③ $Xn_{-1}-Xn_{+1}$	④ Y	⑤ Y－(定数)	⑥ $Yn_{-1}-Yn_{+1}$	③ × ⑤ +	③ × ⑤ －	② × ⑥ +	② × ⑥ －
24	-150,824,199	-24.199	-17.237	-40,825,324	-25.324	-13.292	436.509788		321.653108	
4	-150,824,358	-24.358	0.228	-40,812,243	-12.243	-20.337		2.791404	495.368646	
18	-150,824,427	-24.427	17.468	-40,804,987	-4.987	-7.050		87.112916	172.210350	
36	-150,841,826	-41.826	17.168	-40,805.193	-5.193	20.548		89.153424		859.440648
37	-150,841,595	-41.595	-17.627	-40,825,535	-25.535	20.131	450.105445			837.348945
							707.557489			707.557489
							353.7787445			353.7787445

面積計算書

工区		ブロック	6-34	計算者		検算者		備考	辰巳345-10

点	① X	② X－(定数)	③ $Xn_{-1}-Xn_{+1}$	④ Y	⑤ Y－(定数)	⑥ $Yn_{-1}-Yn_{+1}$	③ × ⑤ +	③ × ⑤ −	② × ⑥ +	② × ⑥ −
37	-150,841,595	-41.595	-2.357	-40,825,535	-25.535	-20.373	60.185995		847.414935	
36	-150,841,826	-41.826	16.130	-40,805,193	-5.193	-20.154		-83.763090	842.961204	
39	-150,857,725	-57.725	15.622	-40,805,381	-5.381	24.549		-84.061982		1417.091025
38	-150,857,448	-57.448	-13.590	-40,829,742	-29.742	24.201	404.193780			1390,299048
33	-150,844,135	-44.135	-13.265	-40,829,582	-29.582	-4.176	392.405230		184.307760	
34	-150,844,183	-44.183	-2.540	-40,825,566	-25.566	-4.047	64.937640		178,808601	
							753.897573			753,897573
							376.9487865			376.9487865
						≒	376.95 とする			

面積計算書

工区		ブロック	6-34	計算者		精算者		備考	辰巳345-11

点	① X	② X－(定数)	③ $Xn_{-1}-Xn_{+1}$	④ Y	⑤ Y－(定数)	⑥ $Yn_{-1}-Yn_{+1}$	③×⑤ ＋	③×⑤ －	②×⑥ ＋	②×⑥ －
38	-150,857.448	-57.448	-14.158	-40,829.742	-29.742	-12.352	421.087236		709.597696	
40	-150,857.586	-57.586	14.436	-40,817.562	-17.562	-12.010		253.525032	691.607860	
41	-150,871.884	-71.884	14.158	-40,817.732	-17.732	12.352		251.049656		887.911168
7	-150,871.744	-71.744	-14.436	-40,829.914	-29.914	12.010	431.838504			861.645440
							348.351052			348.351052
							174.1755260			174.1755260

面積計算書

工区		ブロック	6-34	計算者		精算者		備考	辰巳345-12

点	① X	② X－(定数)	③ $X_{n-1}-X_{n+1}$	④ Y	⑤ Y－(定数)	⑥ $Y_{n-1}-Y_{n+1}$	③ × ⑤ +	③ × ⑤ －	② × ⑥ +	② × ⑥ －
40	-150,857.586	-57.586	-14.159	-40,817,562	-17.562	-12.351	248,660358		711.244686	
39	-150,857.725	-57.725	14.437	-40,805,381	-5.381	-12.012		77.685497	693.392700	
19	-150,872.023	-72.023	14.159	-40,805,550	-5.550	12.351		78,582450		889.556073
41	-150,871.884	-71.884	-14.437	-40.817,732	-17.732	12.012	255.996884			863.470608
							348.389295			348.389295
							174.1946475			174.1946475

面積計算書

街区	34	工区	6	画地番号	2	計算者		精算者		備考	

点名	①	②	③	④	② × ③	① × ④
	X	$X_{n-1}-X_{n+1}$	Y	$Y_{n-1}-Y_{n+1}$		
6-34-22	-150823.950	-47.385	-40845.951	-17.191	1935485.388135	2592814.524450
6-34-23	-150824.150	47.794	-40829.341	-16.037	-1951397.523754	2418766.893550
6-34-7	-150871.744	47.385	-40829.914	17.191	-1934725.474890	-2593636.151104
6-34-25	-150871.535	-47.794	-40846.532	16.037	1952219.150408	-2419526.806795
TOTAL					1581.539899	1581.539899
				メンセキ	790.769949	

面積計算書

街区	34	工区	6	画地番号	3	計算者		精算者		備考	

点名	①	②	③	④	② × ③	① × ④
	X	$X_{n-1}-X_{n+1}$	Y	$Y_{n-1}-Y_{n+1}$		
6-34-25	-150871.535	27.396	-40846.532	14.591	-1119031.590672	-2201366.567185
6-34-26	-150871.356	-27.755	-40860.786	13.911	1134091.115430	-2098771.433316
6-34-29	-150843.780	-27.396	-40860.443	-14.591	1119412.696428	2200961.593980
6-34-32	-150843.960	27.755	-40846.195	-13.911	-1133686.142225	2098390.327560
TOTAL					786.078961	786.078961
				メンセキ	393.039480	

面積計算書

街区	34	工区	6	画地番号	4	計算者		精算者		備考	

点名	①	②	③	④	② × ③	① × ④
	X	$X_{n-1}-X_{n+1}$	Y	$Y_{n-1}-Y_{n+1}$		
6-34-16	-150870.879	-3.231	-40902.963	20.567	132157.473453	-3102961.368393
6-34-17	-150867.817	-8.684	-40905.916	2.674	355226.974544	-403420.542658
6-34-10	-150862.195	-24.594	-40905.637	-1.125	1006033.236378	169719.969375
6-34-27	-150843.223	-18.415	-40904.791	-45.194	753261.726265	6817208.620262
6-34-29	-150843.780	28.133	-40860.443	-44.005	-1149526.842919	6637880.538900
6-34-26	-150871.356	27.268	-40860.786	24.906	-1114191.912648	-3757601.992536
6-34-8	-150871.048	-0.477	-40885.349	42.177	19502.311473	-6363288.191496
TOTAL					2462.966546	2462.966546
				メンセキ	1231.483273	

面積計算書

街区	34	工区	6	画地番号	5	計算者		精算者		備考	

点名	①	②	③	④	② × ③	① × ④
	X	$X_{n-1}-X_{n+1}$	Y	$Y_{n-1}-Y_{n+1}$		
6-34-35	-150826.190	-20.002	-40904.031	-3.876	818162.428062	584602.312440
6-34-11	-150823.221	-2.782	-40900.915	-15.088	113786.345530	2275620.758448
6-34-2	-150823.408	0.361	-40888.943	-25.558	-14760.908423	3854744.661664
6-34-20	-150823.582	20.182	-40875.357	-13.348	-824946.454974	2013193.172536
6-34-28	-150843.590	19.641	-40875.595	29.434	-802837.561395	-4439930.228060
6-34-27	-150843.223	-17.400	-40904.791	28.436	711743.363400	-4289377.889228
TOTAL					1147.212200	1147.212200
				メンセキ	573.606100	

面積計算書

街区	34	工区	6	画地番号	6	計算者		精算者		備考	

点名	①	②	③	④	② × ③	① × ④
	X	$X_{n-1}-X_{n+1}$	Y	$Y_{n-1}-Y_{n+1}$		
6-34-20	-150823.582	-19.811	-40875.357	-15.595	809781.697527	2352093.761290
6-34-3	-150823.779	20.201	-40860.000	-15.114	-825412.860000	2279550.595806
6-34-30	-150843.783	19.811	-40860.243	15.595	-809482.274073	-2352408.795885
6-34-28	-150843.590	-20.201	-40875.595	15.114	825727.894595	-2279850.019260
TOTAL					614.458049	614.458049
				メンセキ	307.229024	

面積計算書

街区	34	工区	6	画地番号	7	計算者		精算者		備考	

点名	①	②	③	④	② × ③	① × ④
	X	$X_{n-1}-X_{n+1}$	Y	$Y_{n-1}-Y_{n+1}$		
6-34-3	-150823.779	-19.941	-40860.000	-5.421	814789.260000	817615.705959
6-34-21	-150823.842	20.069	-40854.822	-4.935	-819915.422718	744315.660270
6-34-31	-150843.848	19.941	-40855.065	5.421	-814690.851165	-817724.500008
6-34-30	-150843.783	-20.069	-40860.243	4.935	820024.216767	-744414.069105
TOTAL					207.202884	207.202884
				ﾒﾝｾｷ	103.601442	

面積計算書

街区	34	工区	6	画地番号	8	計算者		精算者		備考	

点名	①	②	③	④	② × ③	① × ④
	X	$X_{n-1}-X_{n+1}$	Y	$Y_{n-1}-Y_{n+1}$		
6-34-21	-150823.842	-19.898	-40854.822	-9.114	812929.248156	1374608.495988
6-34-22	-150823.950	20.118	-40845.951	-8.627	-821738.842218	1301158.216650
6-34-32	-150843.960	19.898	-40846.195	9.114	-812757.588110	-1374791.851440
6-34-31	-150843.848	-20.118	-40855.065	8.627	821922.197670	-1301329.876696
TOTAL					355.015498	355.015498
				メンセキ	177.507749	

面積計算書

街区	34	工区	6	西地番号	9	計算者		精算者		備考	辰巳345-6

点名	①	②	③	④	② × ③	① × ④
	X	$X_{n-1}-X_{n+1}$	Y	$Y_{n-1}-Y_{n+1}$		
6-34-23	-150824.150	-19.936	-40829.341	-4.258	813973.742176	642209.230700
6-34-24	-150824.199	20.033	-40825.324	-3.775	-817853.715692	569361.351225
6-34-34	-150844.183	19.936	-40825.566	4.258	-813898.483776	-642294.531214
6-34-33	-150844.135	-20.033	-40829.582	3.775	817939.016206	-569436.609625
TOTAL					160.558914	160.558914
				メンセキ	80.279457	

面積計算書

工区		ブロック	6-34	計算者		精算者		備考	辰巳345-6

点	① X	② X－(定数)	③ $Xn_{-1}-Xn_{+1}$	④ Y	⑤ Y－(定数)	⑥ $Yn_{-1}-Yn_{+1}$	③×⑤ ＋	③×⑤ －	②×⑥ ＋	②×⑥ －
23	-150,824.150	-24.150	-17.350	-40,829.341	-29.341	-4.227	509.066350		102.082050	
24	-150,824.199	-24.199	17.445	-40,825.324	-25.324	-3.806		441.777180	92.101394	
37	-150,841.595	-41.595	17.350	-40,825.535	-25.535	4.227		443.032250		175.822065
35	-150,841.549	-41.549	-17.445	-40,829.551	-29.551	3.806	515.517195			158.135494
							139.774115			139.774115
							69.8870575			69.8870575

面積計算書

工区		ブロック	6-34	計算者		精算者		備考	辰巳345-9

点	① X	② X－(定数)	③ $Xn_{-1}-Xn_{+1}$	④ Y	⑤ Y－(定数)	⑥ $Yn_{-1}-Yn_{+1}$	③×⑤ ＋	③×⑤ －	②×⑥ ＋	②×⑥ －
35	-150,841.549	-41.549	-2.540	-40,829.551	-29.551	-4.047	75.059540		168.148803	
37	-150,841.595	-41.595	2.634	-40,825.535	-25.535	-3.985		67.259190	165.756075	
34	-150,844.183	-44.183	2.540	-40,825.566	-25.566	4.047		64.937640		178.808601
33	-150,844.135	-44.135	-2.634	-40,829.582	-29.582	3.985	77.918988			175.877975
							20.781698			20.781698
							10.3908490			10.3908490

	K39	-150,857.725	-40,805.381					
3	K19	-150,872.023	-40,805.550	K39	K19	180-40-38	14.299	
△								
	K39	-150,857.725	-40,805.381					
	K36	-150,841.826	-40,805.193	K39	K36	0-40-39	15.900	
	K36	-150,841.826	-40,805.193					
	K37	-150,841.595	-40,825.535	K36	K37	270-39-02	20.343	
	K36	-150,841.826	-40,805.193					
	K18	-150,824.427	-40,804.987	K36	K18	0-40-42	17.400	

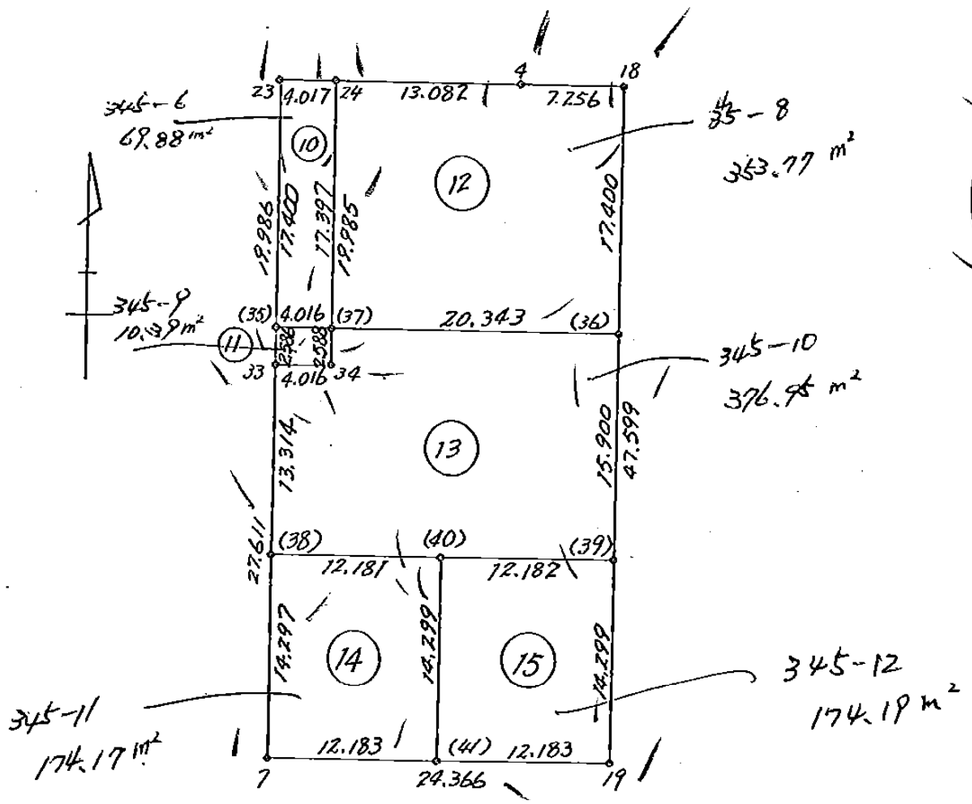

345-6 (80.27 m²)	(10) 345-6	69.88 m²
	(11) 345-9	10.39 m²
		80.27 m² ok
345-8 (1079.08 m²)	(12) 345-8	353.77 m²
	(13) 345-10	376.94 m²
	(14) 345-11	174.17 m²
	(15) 345-12	174.19 m²
		1079.08 m²

S = 1:500

△

(10) 345-6

** 座標法面積計算 **

NO	ST	X	X'	S 1	Y	Y'	S 1
		-150,800.000			-40,800.000		
1	K23	-24.150	-17.350	509.066350	-29.341	-4.227	102.082050
2	K24	-24.199	17.445	-441.777180	-25.324	-3.806	92.101394
3	K37	-41.595	17.350	-443.032250	-25.535	4.227	-175.822065
4	K35	-41.549	-17.445	515.517195	-29.551	3.806	-158.135494
倍面積				139.774115			139.774115
						面積	69.8870575

(11) 345-9

** 座標法面積計算 **

NO	ST	X	X'	S 1	Y	Y'	S 1
		-150,800.000			-40,800.000		
1	K35	-41.549	-2.540	75.059540	-29.551	-4.047	168.148803
2	K37	-41.595	2.634	-67.259190	-25.535	-3.985	165.756075
3	K34	-44.183	2.540	-64.937640	-25.566	4.047	-178.808601
4	K33	-44.135	-2.634	77.918988	-29.582	3.985	-175.877975
倍面積				20.781698			20.781698
						面積	10.3908490

(12) 345-8

** 座標法面積計算 **

NO	ST	X	X'	S 1	Y	Y'	S 1
		-150,800.000			-40,800.000		
1	K24	-24.199	-17.237	436.509788	-25.324	-13.292	321.653108
2	K4	-24.358	0.228	-2.791404	-12.243	-20.337	495.368646
3	K18	-24.427	17.468	-87.112916	-4.987	-7.050	172.210350
4	K36	-41.826	17.168	-89.153424	-5.193	20.548	-859.440648
5	K37	-41.595	-17.627	450.105445	-25.535	20.131	-837.348945
倍面積				707.557489			707.557489
						面積	353.7787445

△ (13) 345-10

** 座標法面積計算 **

NO	ST	X	X'	S1	Y	Y'	S1
		-150,800.000			-40,800.000		
1	K37	-41.595	-2.357	60.185995	-25.535	-20.373	847.414935
2	K36	-41.826	16.130	-83.763090	-5.193	-20.154	842.961204
3	K39	-57.725	15.622	-84.061982	-5.381	24.549	-1417.091025
4	K38	-57.448	-13.590	404.193780	-29.742	24.201	-1390.299048
5	K33	-44.135	-13.265	392.405230	-29.582	-4.176	184.307760
6	K34	-44.183	-2.540	64.937640	-25.566	-4.047	178.808601
倍面積				753.897573			753.897573
						面積	376.9487865

≒ 376.95 とする

(14) 345-11

** 座標法面積計算 **

NO	ST	X	X'	S1	Y	Y'	S1
		-150,800.000			-40,800.000		
1.	K38	-57.448	-14.158	421.087236	-29.742	-12.352	709.597696
2	K40	-57.586	14.436	-253.525032	-17.562	-12.010	691.607860
3	K41	-71.884	14.158	-251.049656	-17.732	12.352	-887.911168
4	K7	-71.744	-14.436	431.838504	-29.914	12.010	-861.645440
倍面積				348.351052			348.351052
						面積	174.1755260

(15) 345-12

** 座標法面積計算 **

NO	ST	X	X'	S1	Y	Y'	S1
		-150,800.000			-40,800.000		
1	K40	-57.586	-14.159	248.660358	-17.562	-12.351	711.244686
2	K39	-57.725	14.437	-77.685497	-5.381	-12.012	693.392700
3	K19	-72.023	14.159	-78.582450	-5.550	12.351	-889.556073
4	K41	-71.884	-14.437	255.996884	-17.732	12.012	-863.470608
倍面積				348.389295			348.389295
						面積	174.1946475

BNO.34　各筆面積計算書

画番	地号	地番	隅切	地積	摘要
1		辰３４５－~~1~~3(田)		1,079.08	
2		辰３４３－１		790.76	
3		辰３４２－３　辰３４３－４		393.03	
4		田２２９		1,231.48	
5		田２２８		573.60	
6		田２３５－２(C)		307.22	
7		辰３５９(C)		103.60	
8		辰３４３－２		177.50	
9		辰３４５－６		80.27	
		計		4,736.54	
		全　体		4,736.58	

計算者		点検者	