


# 街 区 図 ( 9 ブロック )

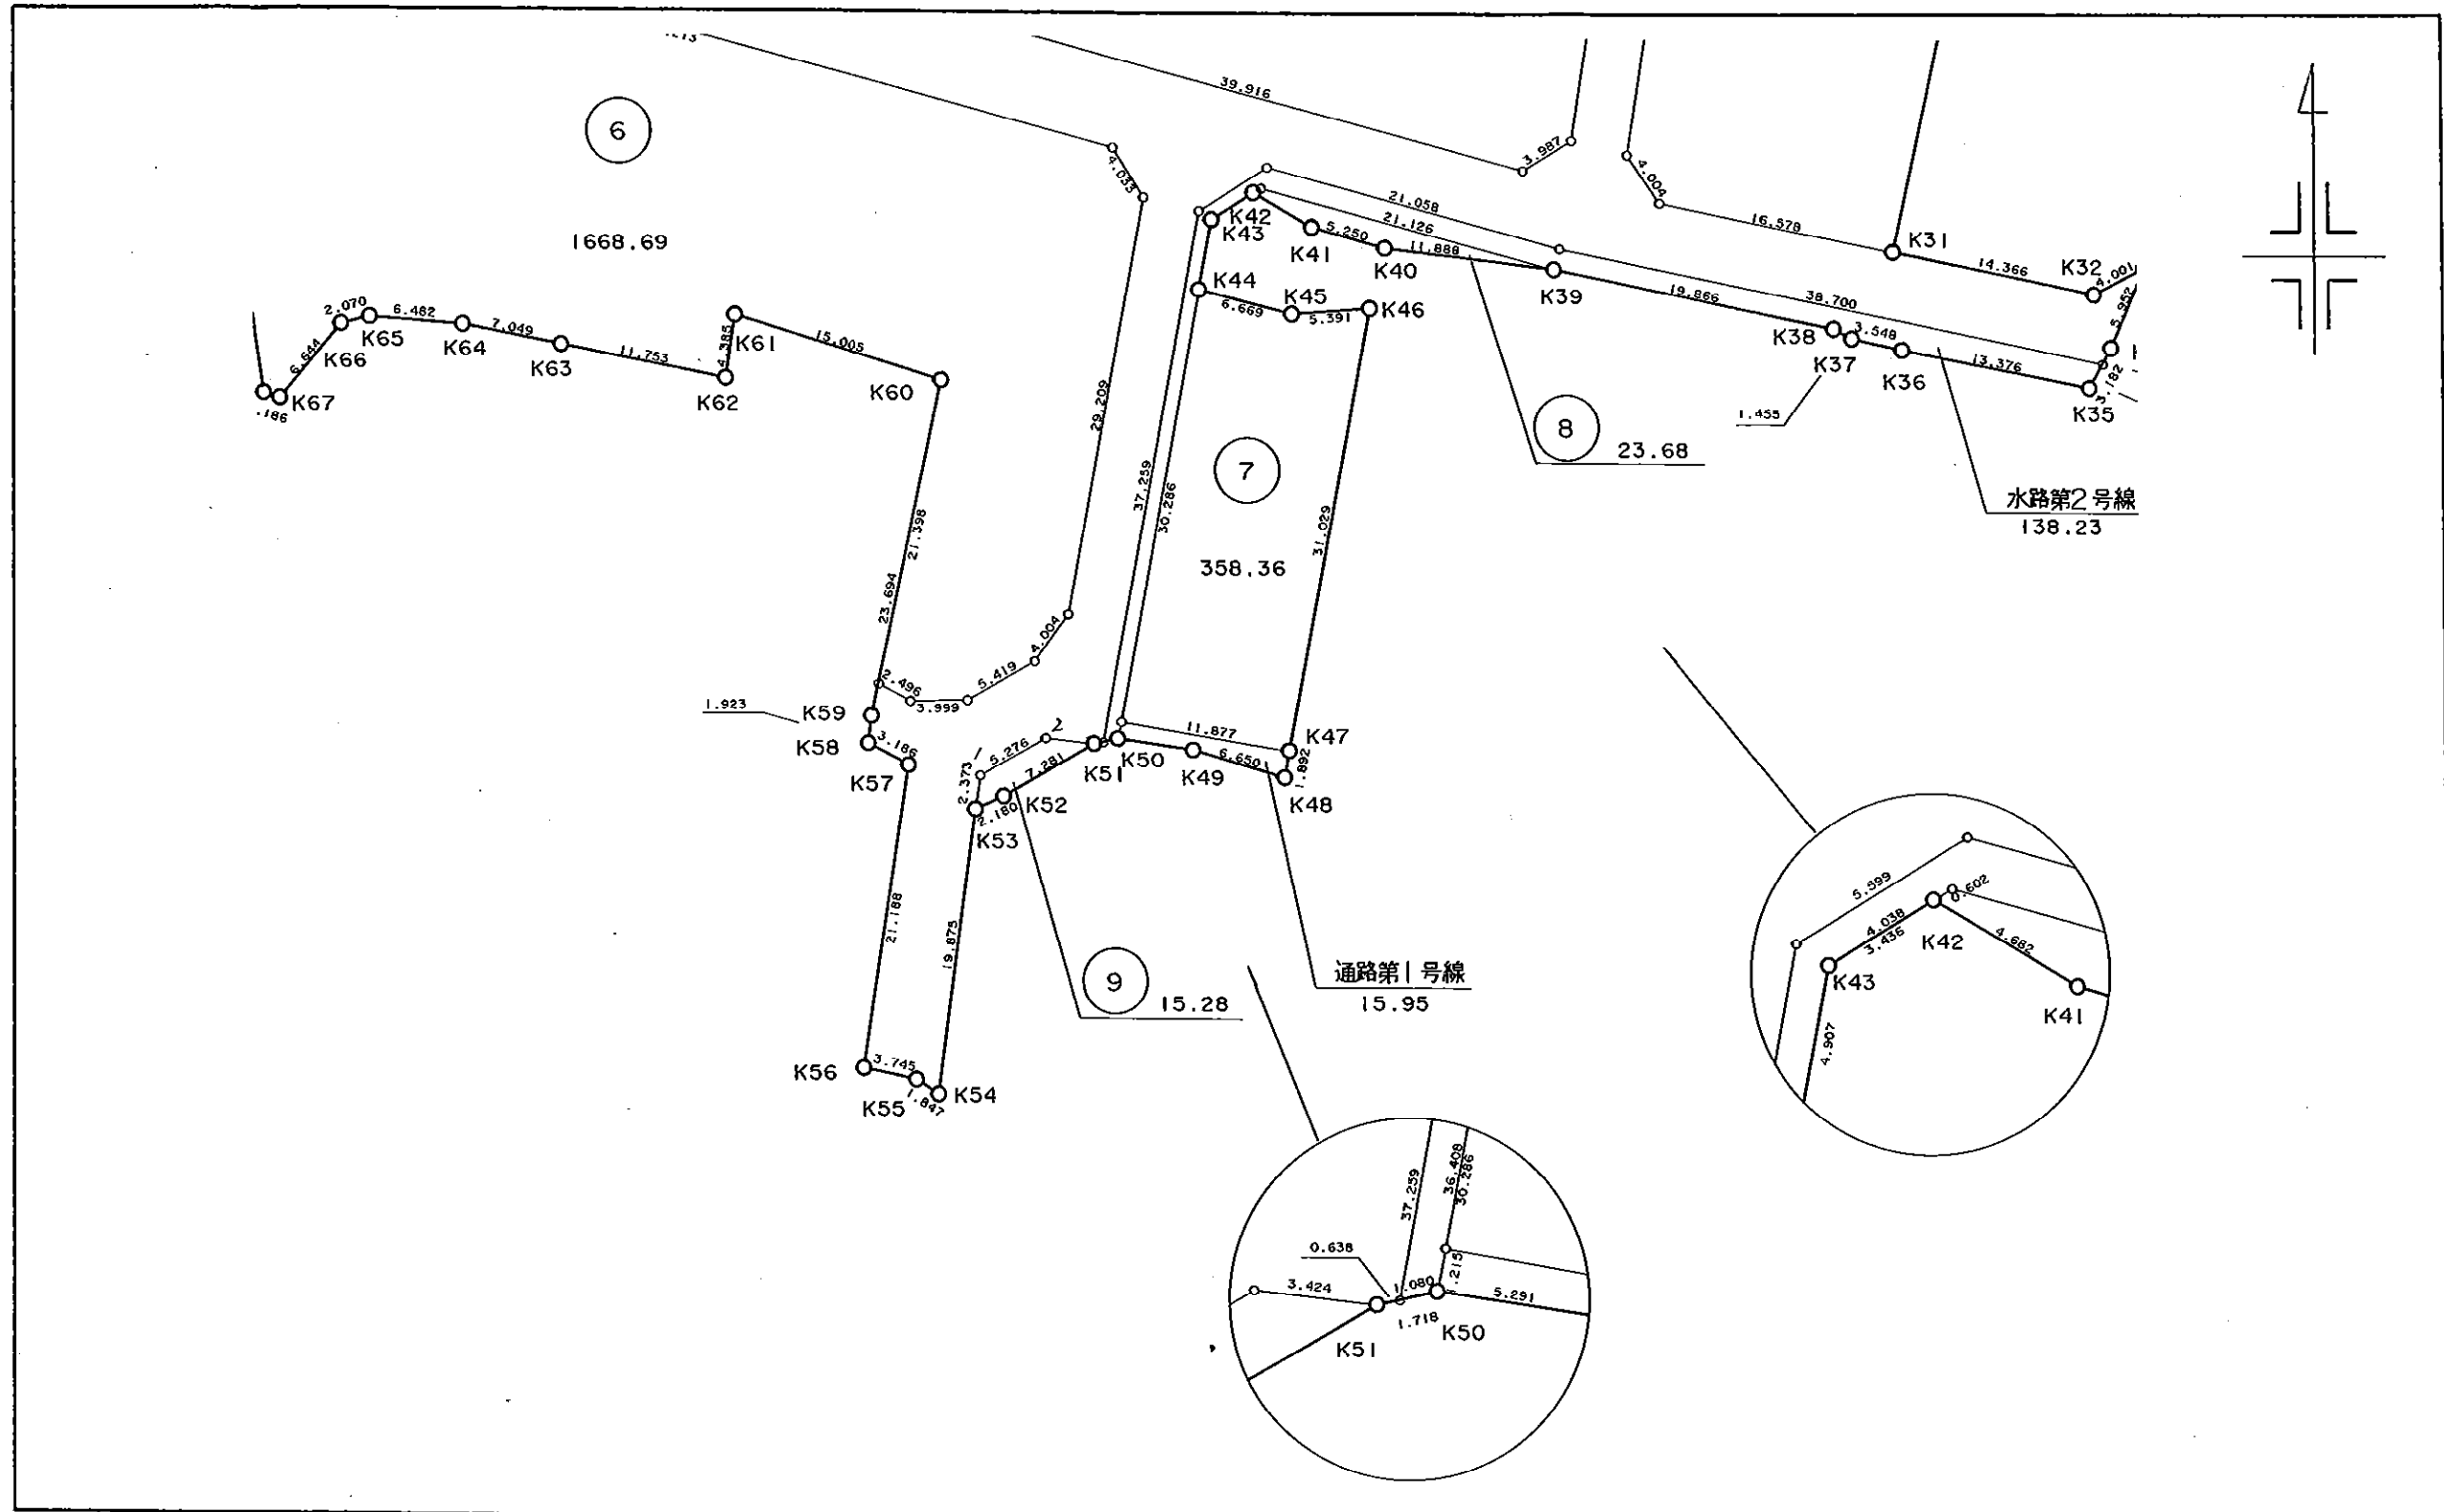


面積計算書

地番:9B

測点	X	Y	DX	DY	距離	方向角	キョウ角	倍横距	倍面積
9-1	-151183.376	-38158.482	2.629	4.574	5.276	60-06-40	233-06-54	4.574	12.025046
9-2	-151180.747	-38153.908	-0.397	3.401	3.424	96-39-29	216-32-49	12.549	-4.981953
K51	-151181.144	-38150.507	-3.688	-6.278	7.281	239-34-05	322-54-36	9.672	-35.670336
K52	-151184.832	-38156.785	-0.899	-1.986	2.180	245-38-43	186-04-38	1.408	-1.265792
K53	-151185.731	-38158.771	2.355	0.289	2.373	6-59-46	301-21-03	-0.289	-0.680595
合計					20.534		1260-00-00		-30.573630
								面積	15.286815
								坪数	4.624261

画 ( 9 ブロック ) 図

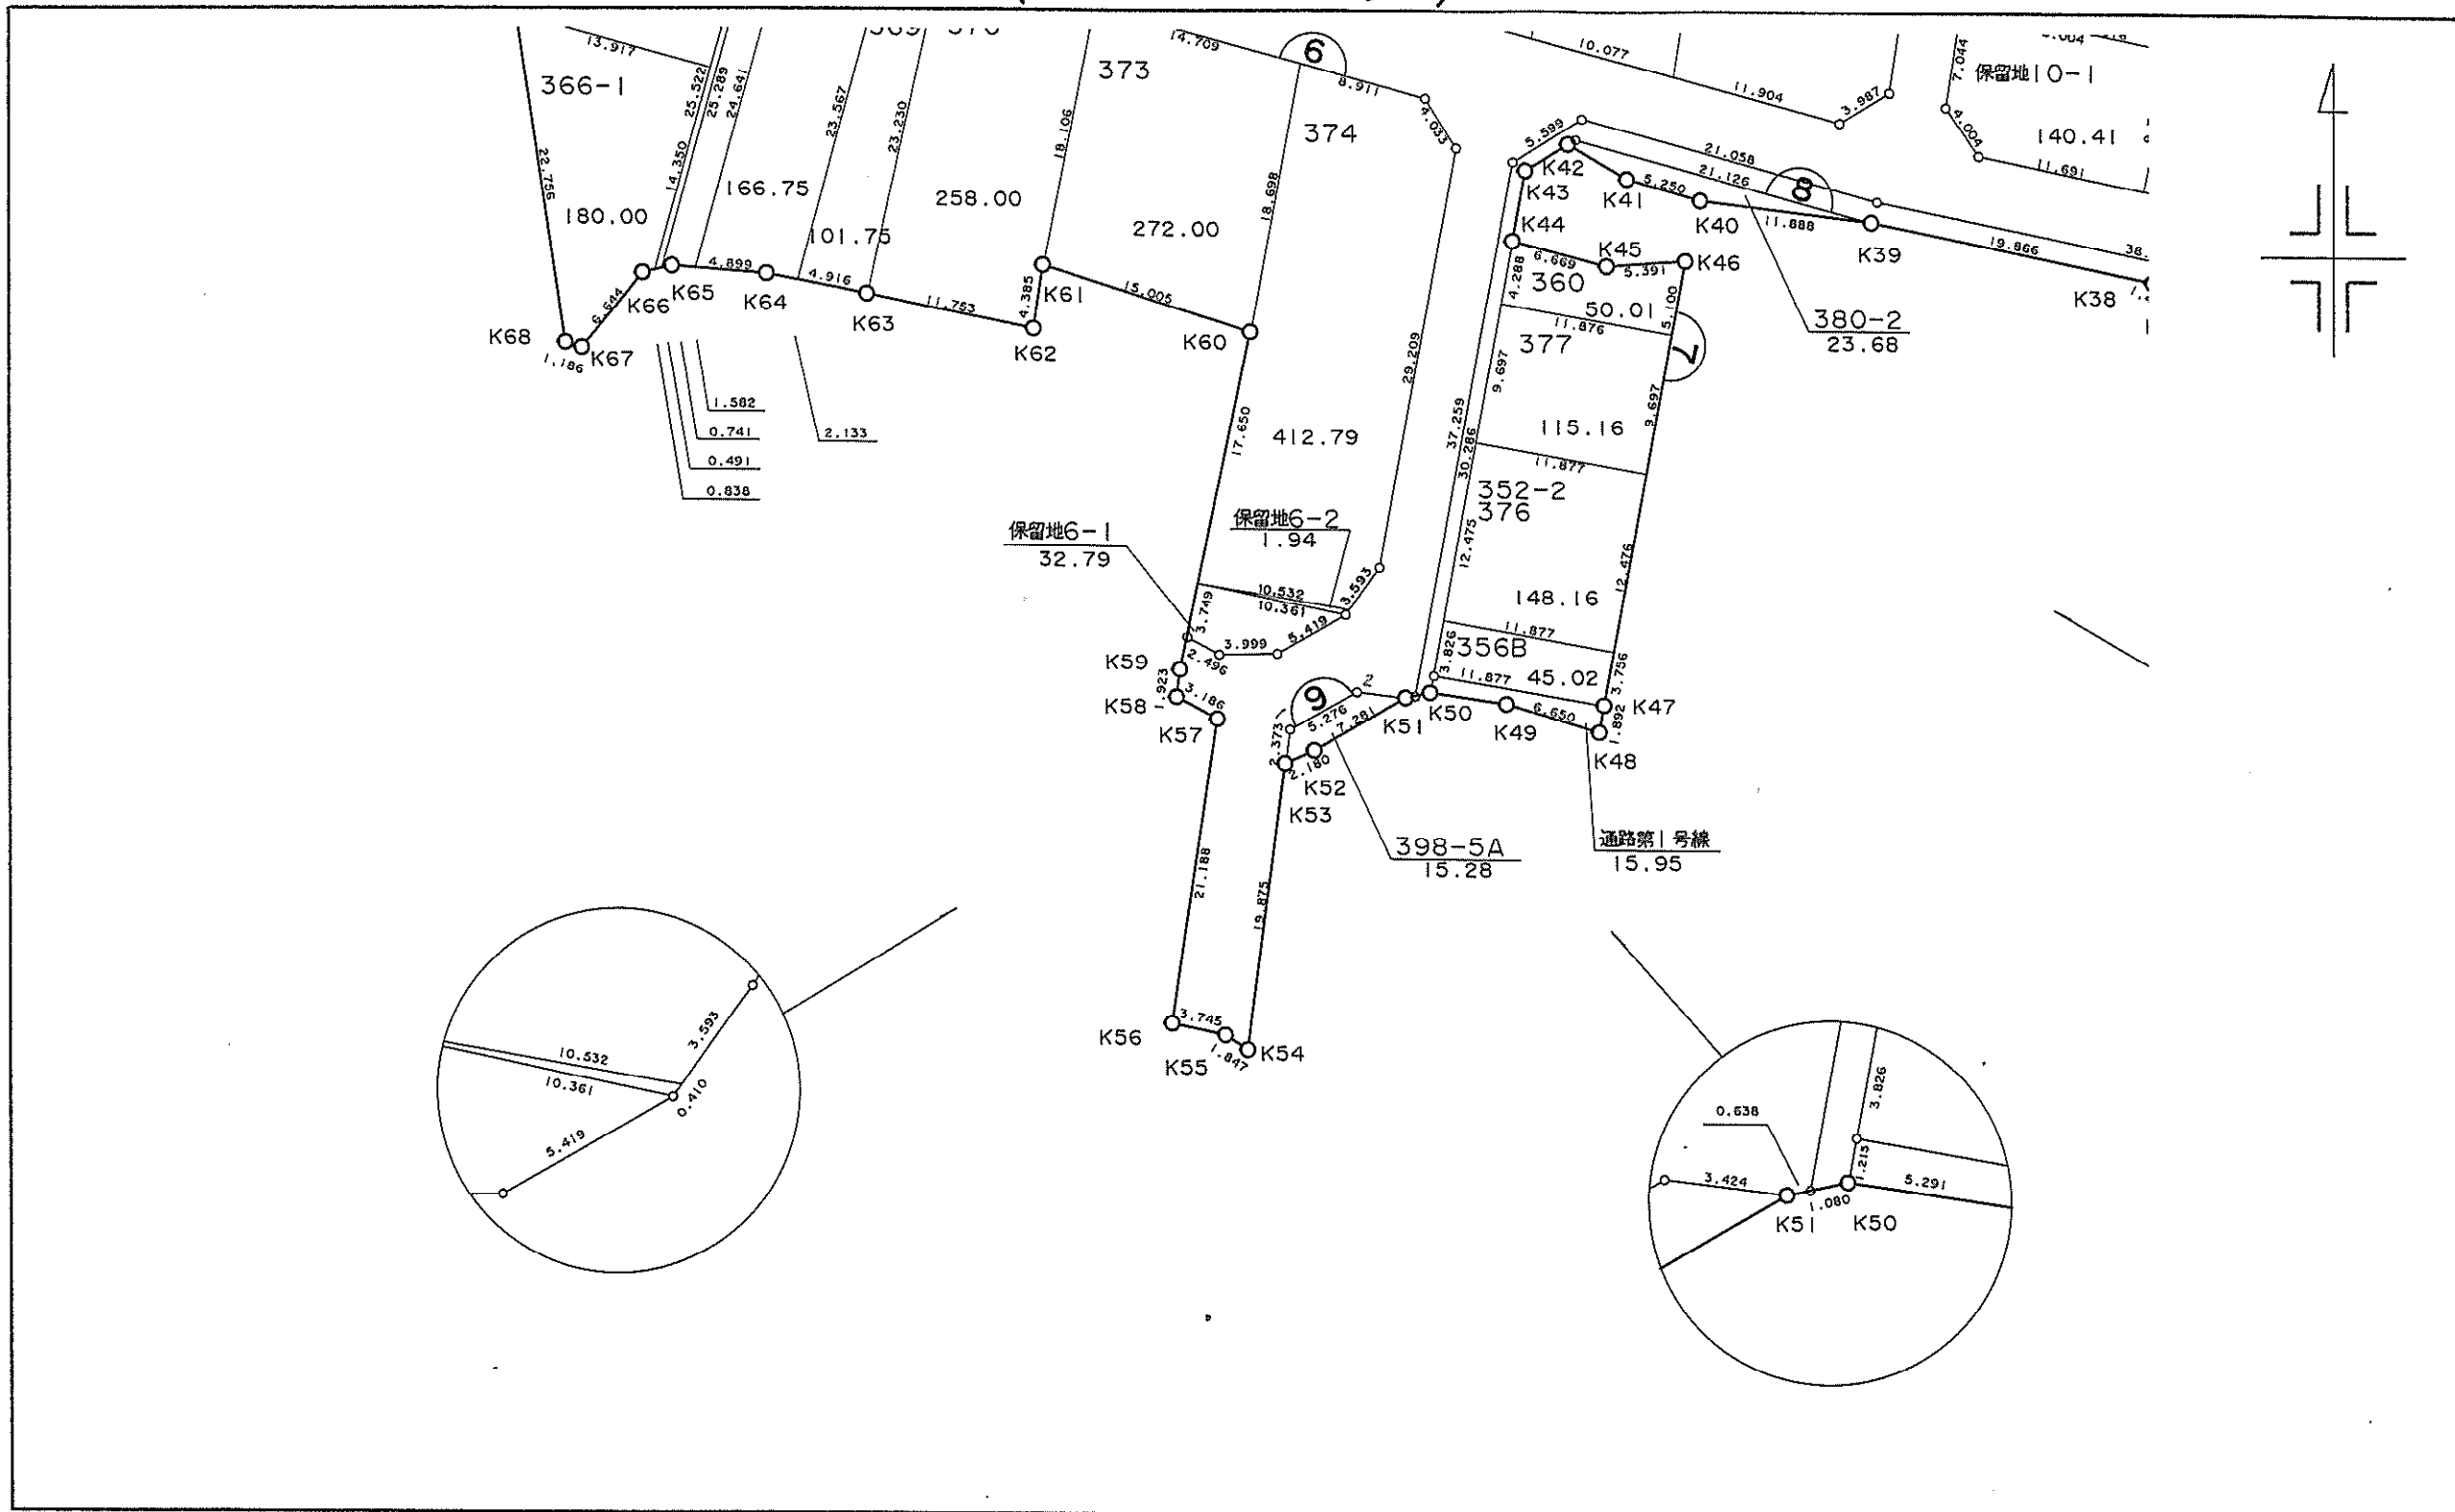

面積計算書

地番:398-5A

測点	X	Y	DX	DY	距離	方向角	キョウ角	倍横距	倍面積
9-1	-151183.376	-38158.482	2.629	4.574	5.276	60-06-40	233-06-54	4.574	12.025046
9-2	-151180.747	-38153.908	-0.397	3.401	3.424	96-39-29	216-32-49	12.549	-4.981953
K51	-151181.144	-38150.507	-3.688	-6.278	7.281	239-34-05	322-54-36	9.672	-35.670336
K52	-151184.832	-38156.785	-0.899	-1.986	2.180	245-38-43	186-04-38	1.408	-1.265792
K53	-151185.731	-38158.771	2.355	0.289	2.373	6-59-46	301-21-03	-0.289	-0.680595
合計					20.534		1260-00-00		-30.573630
								面積	15.286815
								坪数	4.624261