


添付資料一3. 本件工事区域(参考)

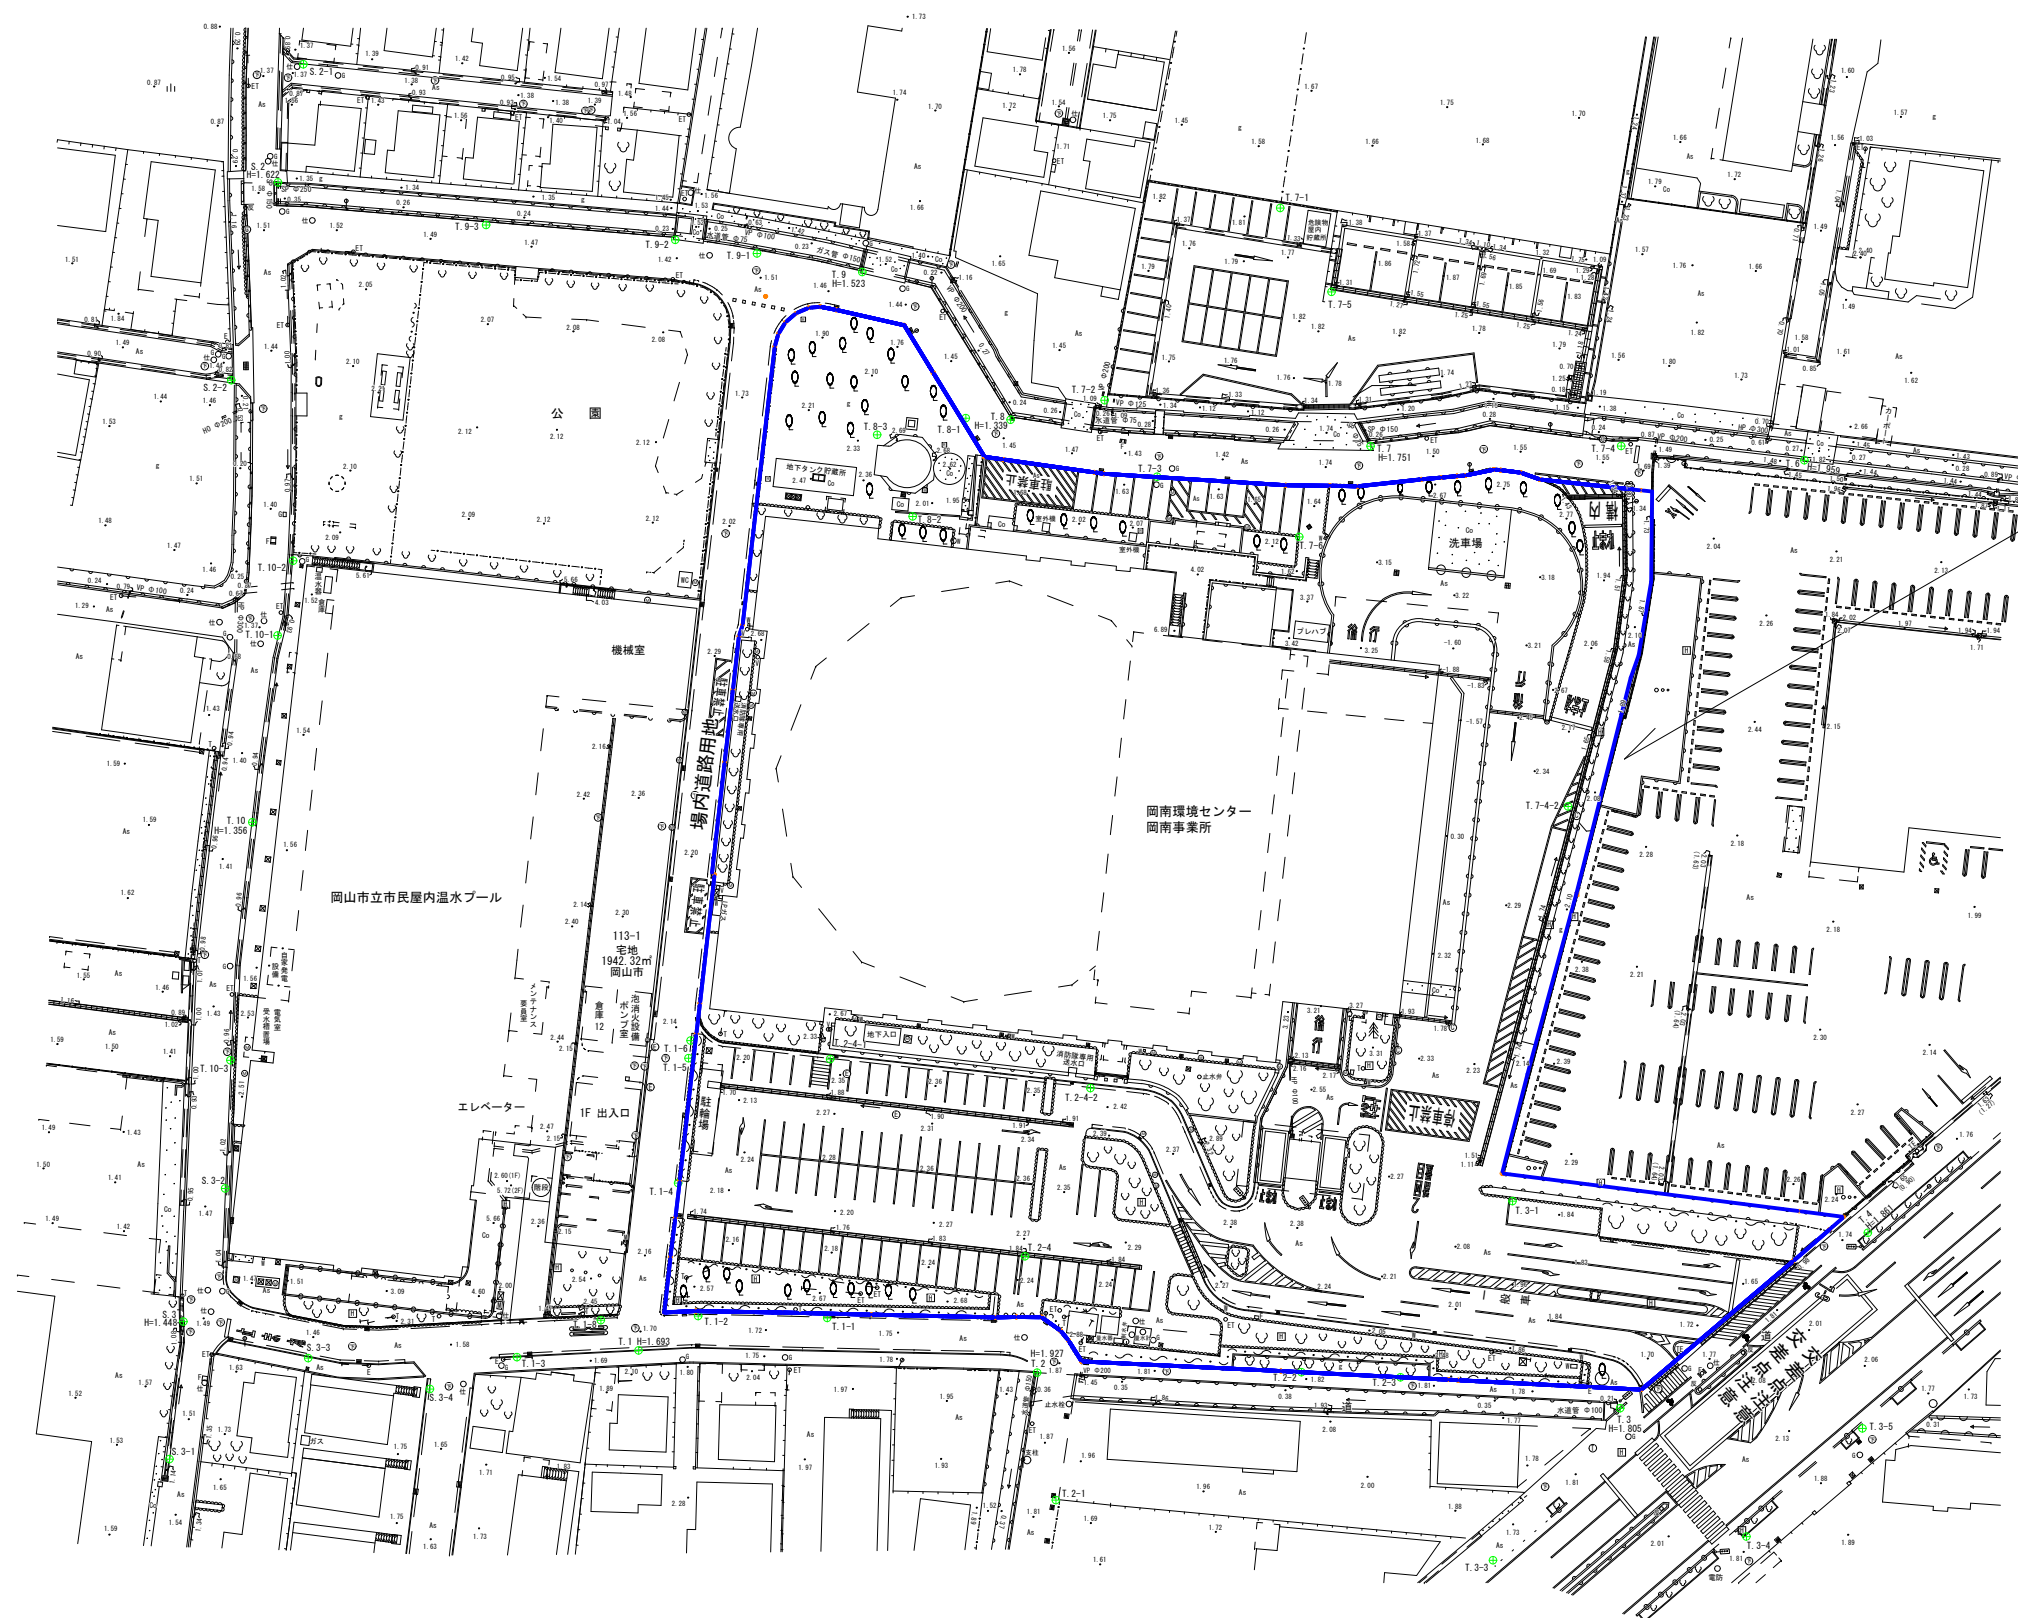

工事区域