

[様式第3号]



資料提供年月日	平成29年11月14日		
問い合わせ先	課名 道路計画課		
	電話	直通 803-1695 内線 3640	
担当者	課係	長	荒木 昭彦 菊地 良典

広 報 連 絡

<市長定例記者会見資料>

- 1 件 名 市役所筋の渋滞対策について
(下石井一丁目交差点改良事業)
- 2 場 所 下石井一丁目交差点 (イオンモール岡山 北東交差点ほか)
- 3 事業主体 岡山市 (北区役所地域整備課)
- 4 事業概要 交差点改良 市役所筋北進左折付加車線の新設
施工延長 約76m
- | | | | |
|---|------------------|----|---|
| 〔 | 舗装工・縁石工・区画線工・標識工 | 1式 | 〕 |
| | 道路照明工 | 3基 | |
- 事業期間 平成29年度
- 5 趣 旨 下石井一丁目交差点を先頭に大供交差点までの市役所筋において交通渋滞が発生しています。この状況を受けて、渋滞対策として下石井一丁目交差点の北進左折レーンを新設することで、渋滞の緩和を図るものです。

市役所筋下石井一丁目交差点改良事業の概要

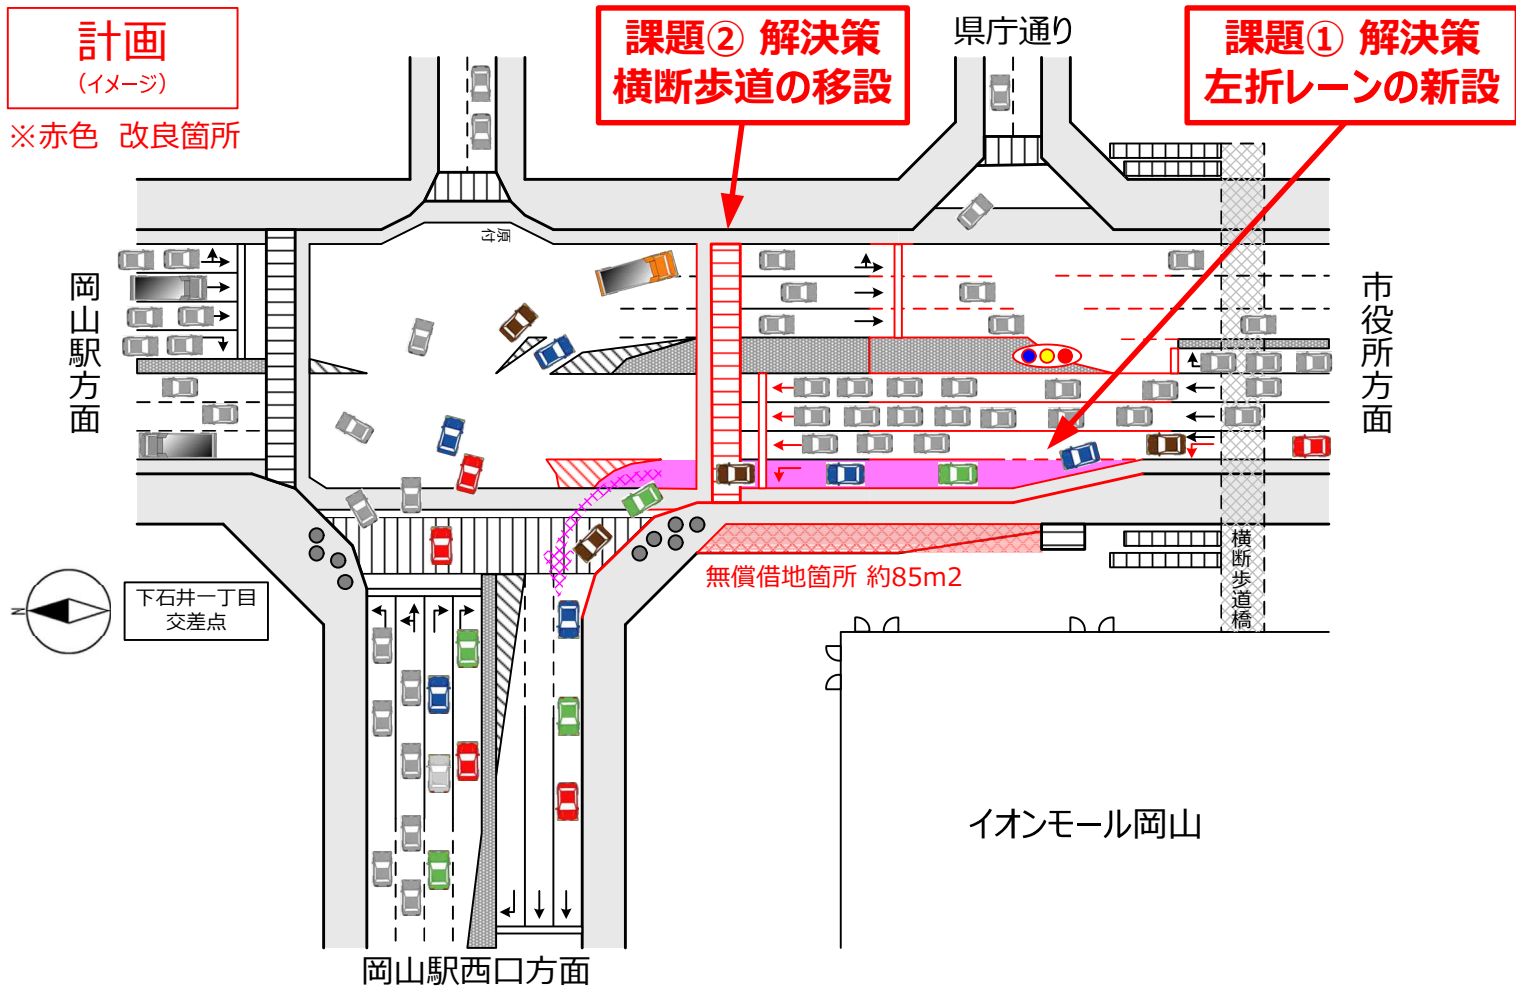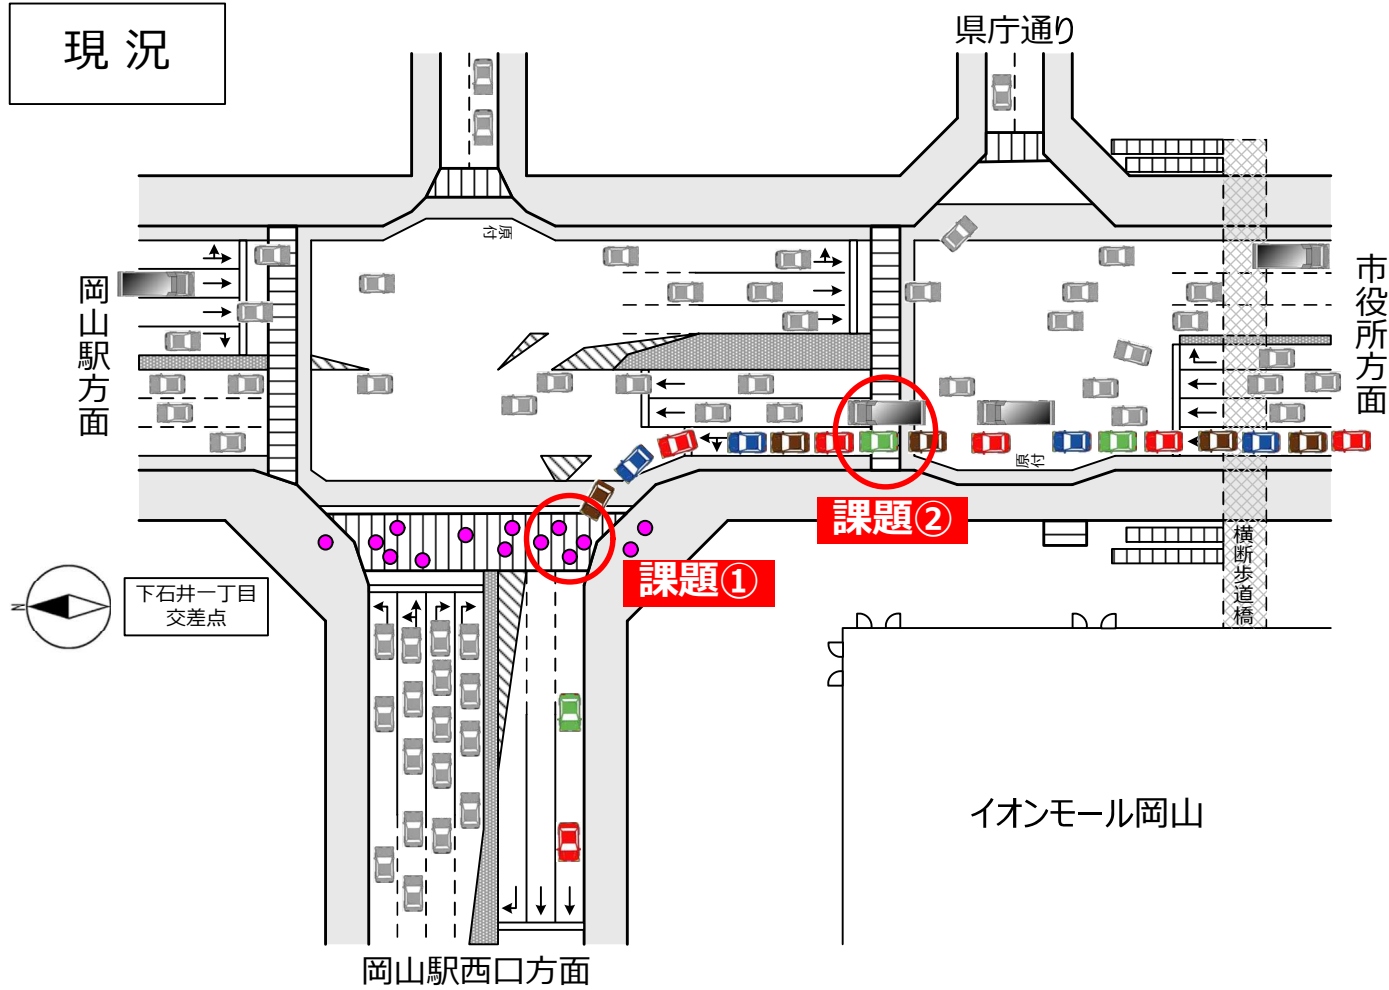

課題① 左折車両と横断歩道の歩行者等が交錯し、第1車線に慢性的な渋滞が発生



➡ **解決策：左折レーンの新設** (L = 約25m (3~4台分))

北進左折青信号の追加により、歩行者等の影響が無いスムーズな左折

課題② 横断歩道上に車両が停車し、横断者を妨害



➡ **解決策：横断歩道の移設**
岡山駅方面へ約25m移動