

岡山西部総合公園(仮称)管理施設



① 北東外観(夜景)



③ 南東外観(夜景)



④ 2階屋上広場(夜景)



⑤ 1階エントランス広場(夜景)



⑥ 駐輪場(夜景)



② 北東外観(昼景)

岡山西部総合公園(仮称)整備の基本理念「人が関わる都市の森」・「緑ゆたかな空間の中で、環境づくり・にぎわいづくり・コミュニティづくりに人々が継続的に関わりあいながら創造するもの」にのっとり、管理施設は公園全体の「活動」の拠点となるように目指して整備しました。

デザインコンセプト

- 屋内と屋外の一体性を感じさせる建築物としてデザインしました。屋内は「^{もり}杜」の自然素材を使用し、潤いと安らぎを感じられるデザインとしました。
 - ・カフェ兼調理室・販売コーナー
 - ・雨天時の遊び場、避難所
 - ・ふれあいコーナーなどの文化的活動の場
- 見晴らしの丘や子どもの広場へ繋がる動線上にあり、多数の人々が利用するため、公園を印象付け、公園の顔となるようデザインとしました。
- 公園緑地の質が向上することを目指しました。

岡山西部総合公園(仮称)管理施設

所在地	岡山市北区北長瀬表町二丁目地内	地域地区	準工業地域
設計・監理	(株)黒川建築設計事務所	敷地面積	131,843.08㎡
施工 建築	(株)三幸工務店・岸本建設(株)	建築面積	1,395.09㎡
	共同企業体	延床面積	1,580.12㎡
空調	・衛生 五洋工業(株)	階数	地上2階建
電気	(株)岡山技研	構造	鉄骨造
		工期	2020年6月～2021年9月



⑦ 北東外観 (昼景)



⑪ 2階通路と吹抜け



⑧ 2階屋上広場 (昼景)



⑫ 1階ふれあいコーナーと吹抜け




⑨ 1階エントランス広場 (昼景)



⑩ エントランスホールと
カフェ兼調理室

公園計画平面図

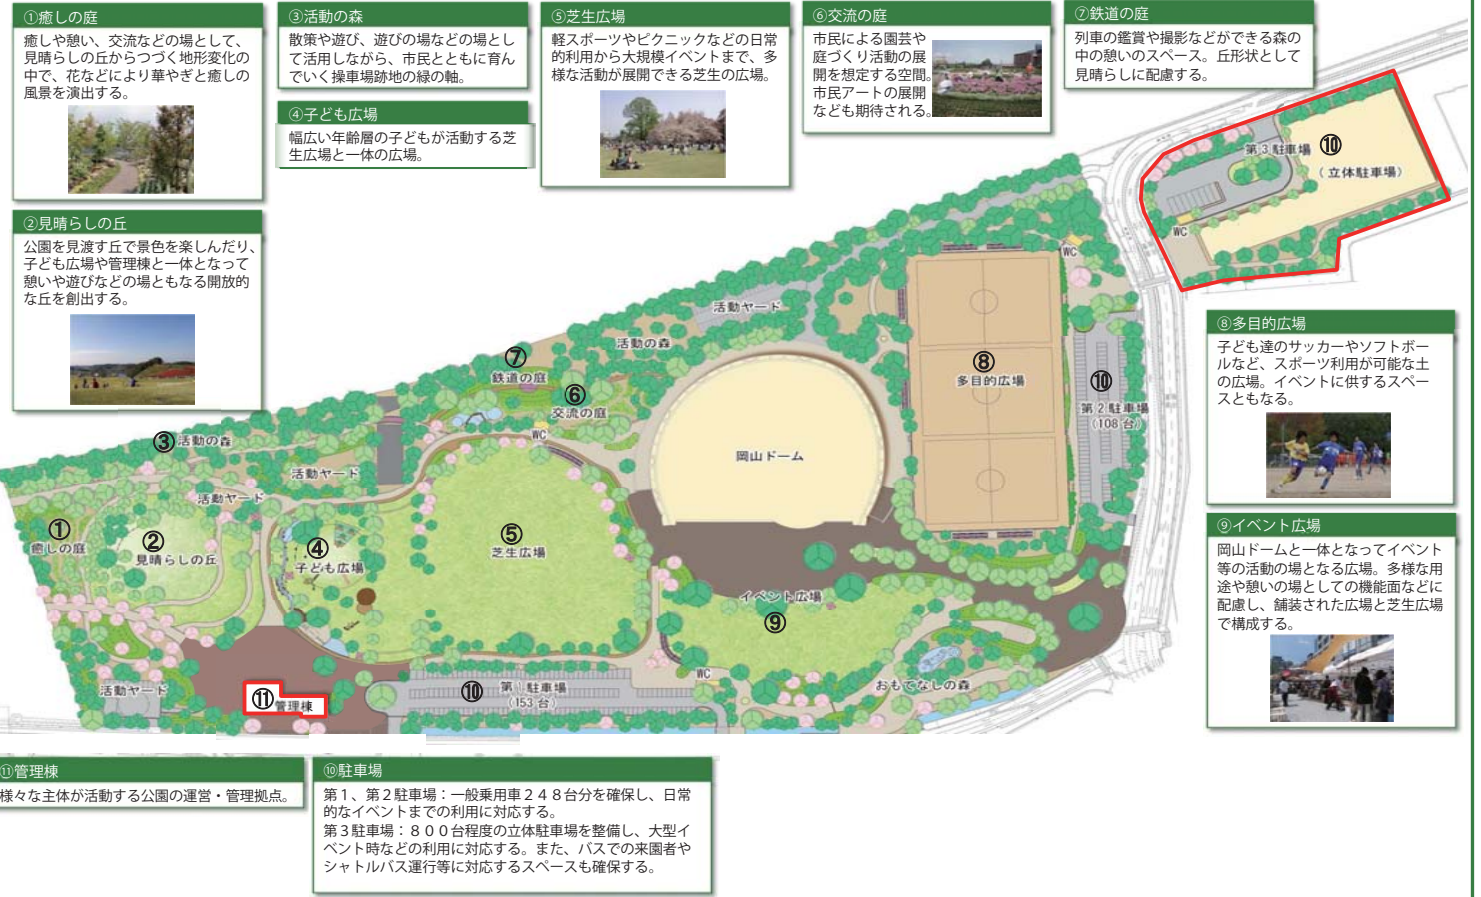

岡山西部総合公園 (仮称) 立体駐車場



⑬ 立体駐車場 北西外観

岡山西部総合公園 (仮称) 内に公園利用者用の立体駐車場と災害時の物資保管用の防災備蓄倉庫を整備しました。
配置計画は、道路に対して建物をセットバックさせることで敷地周辺への圧迫感を低減させ、また境界部分に柵やフェンスを設けず低木の植栽を配置することで、ゆとりと潤いのある空間としました。
外観は、岡山ドームと合わせ、白とグレーを基調とした落ち着いた色彩とし、西側の柱部分を縦長に日本の伝統色であるもえぎ色 (緑) でアクセントとしました。

岡山西部総合公園 (仮称) 立体駐車場

- 所在地 岡山市北区野田四丁目18番
- 設計・監理 (株)総合企画設計
- 施工 建築 (株)大本組・(株)荒木組・(株)小倉組 共同企業体
- 空調・衛生 山陽技研(株)
- 電気 平松電気工事(株)・カジノン(株) 共同企業体
- 地域地区 準工業地域
- 敷地面積 11,902.48㎡
- 建築面積 4,640.37㎡
- 延床面積 21,327.60㎡
- 階数 地上5階建
- 構造 鉄骨造
- 工期 2020年3月～2021年8月