


【別添 4】


上道駅南口自転車等駐車場

S=1 : 250 (A1)
S=1 : 500 (A3)

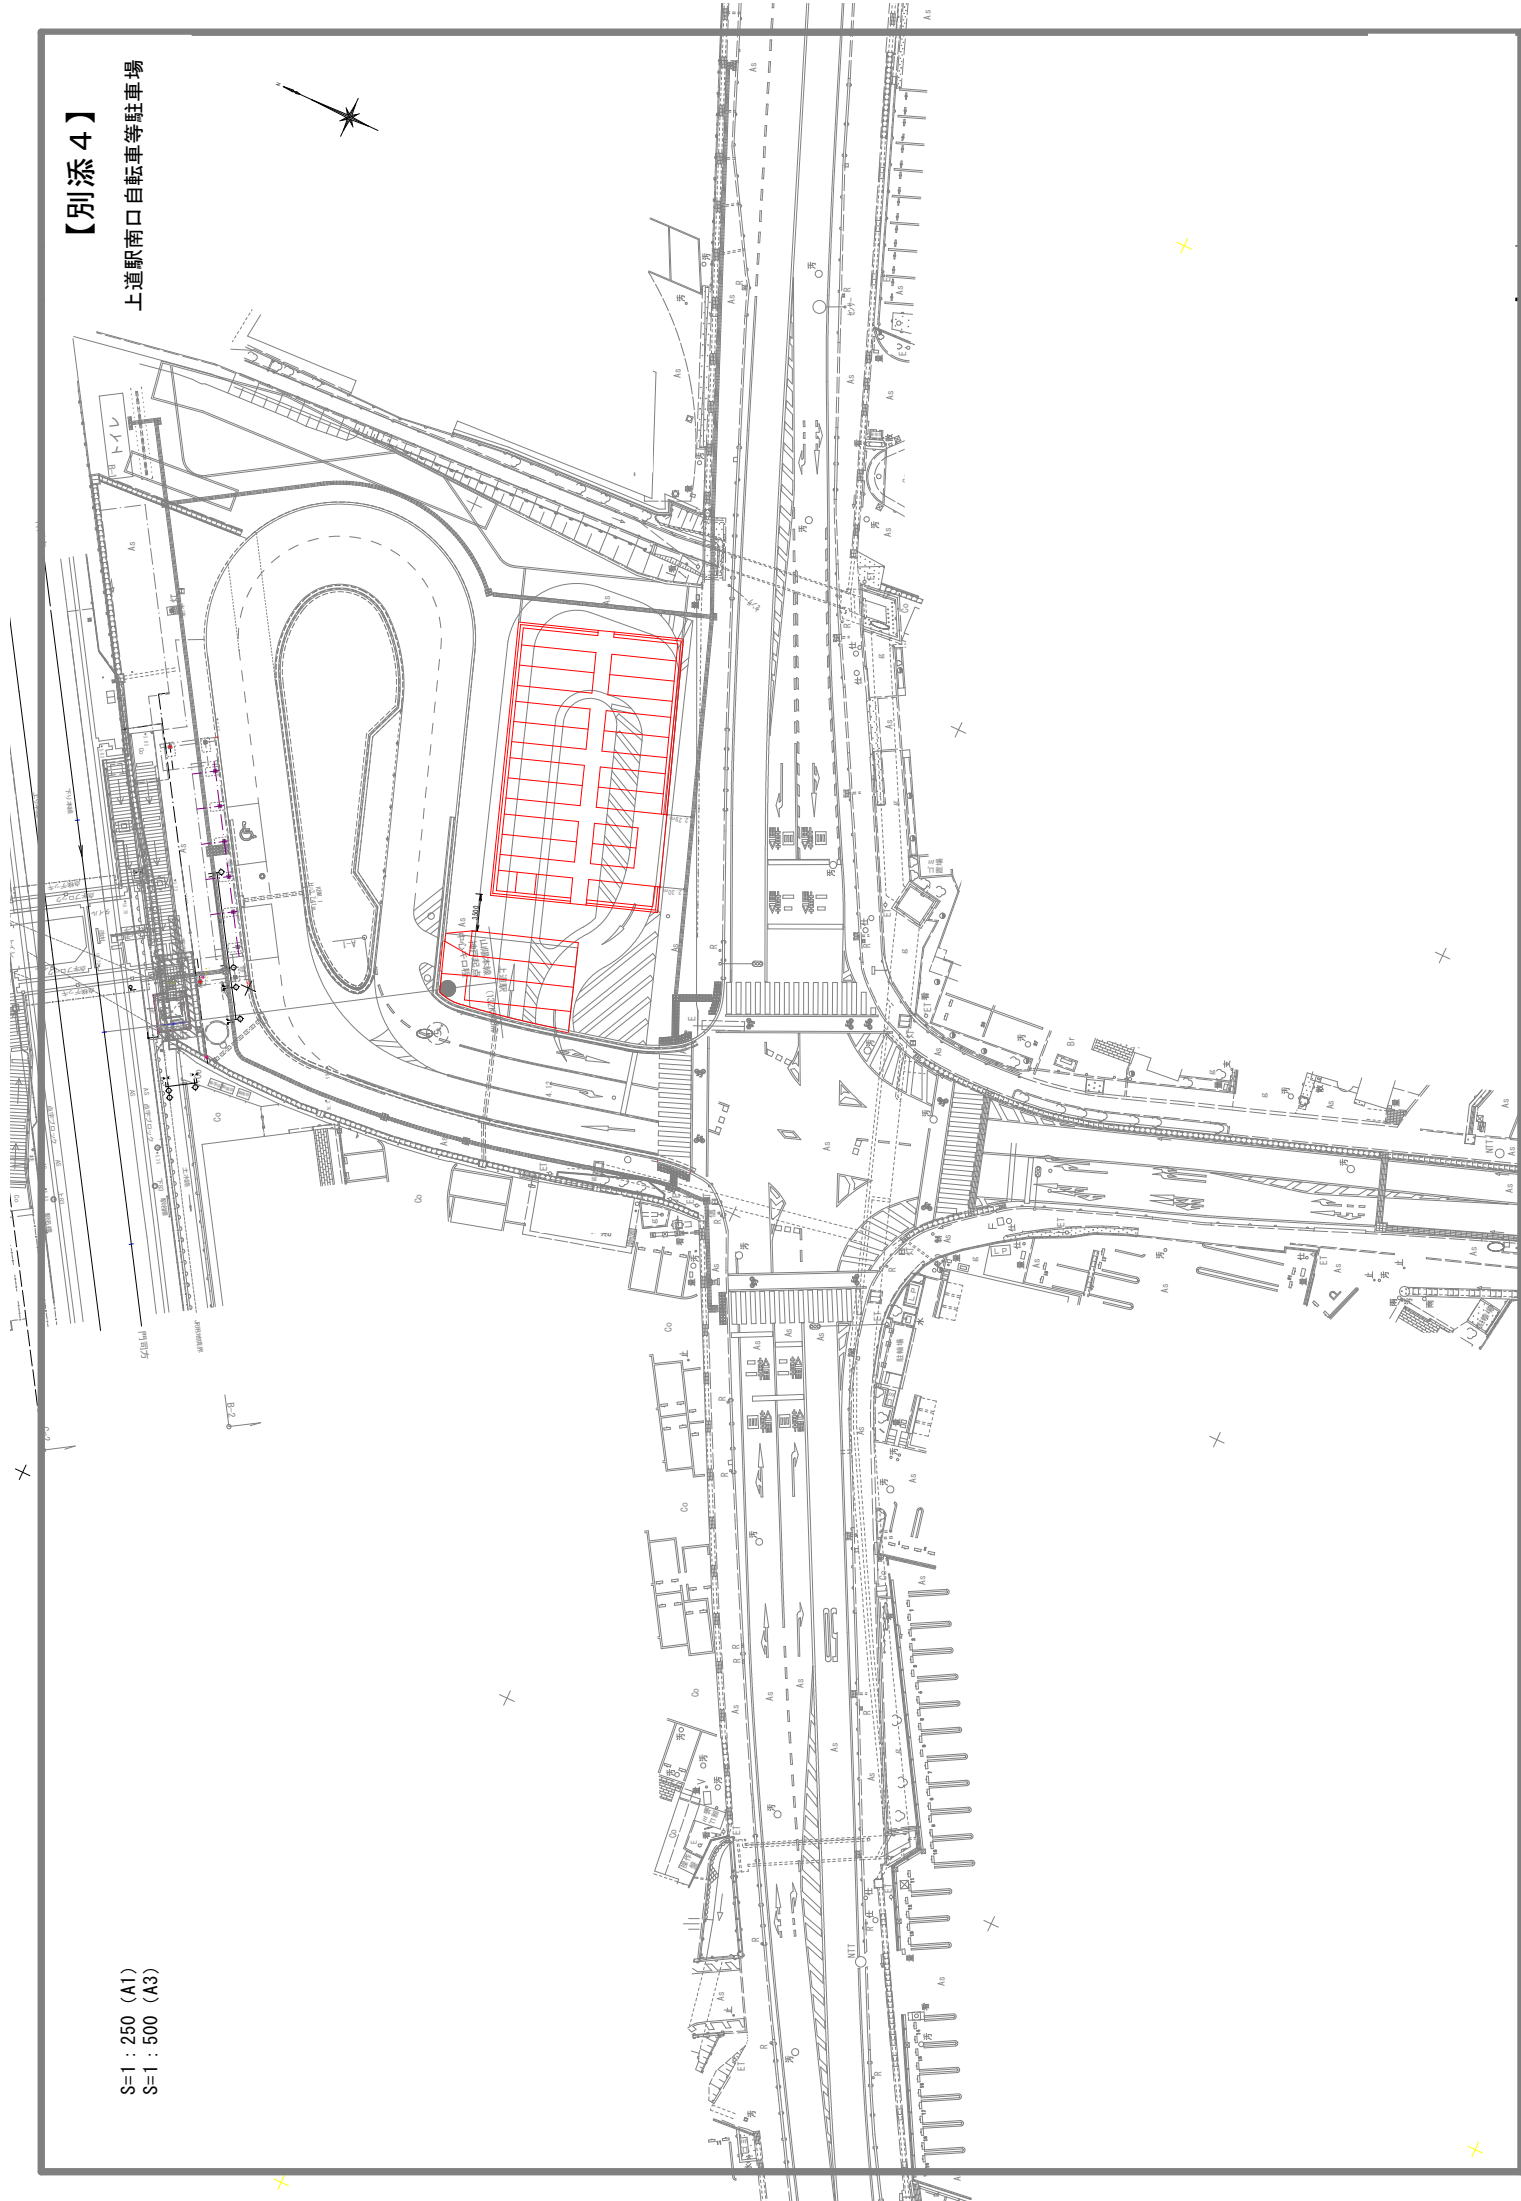

【別添4】

上道駅南口自転車等駐車場

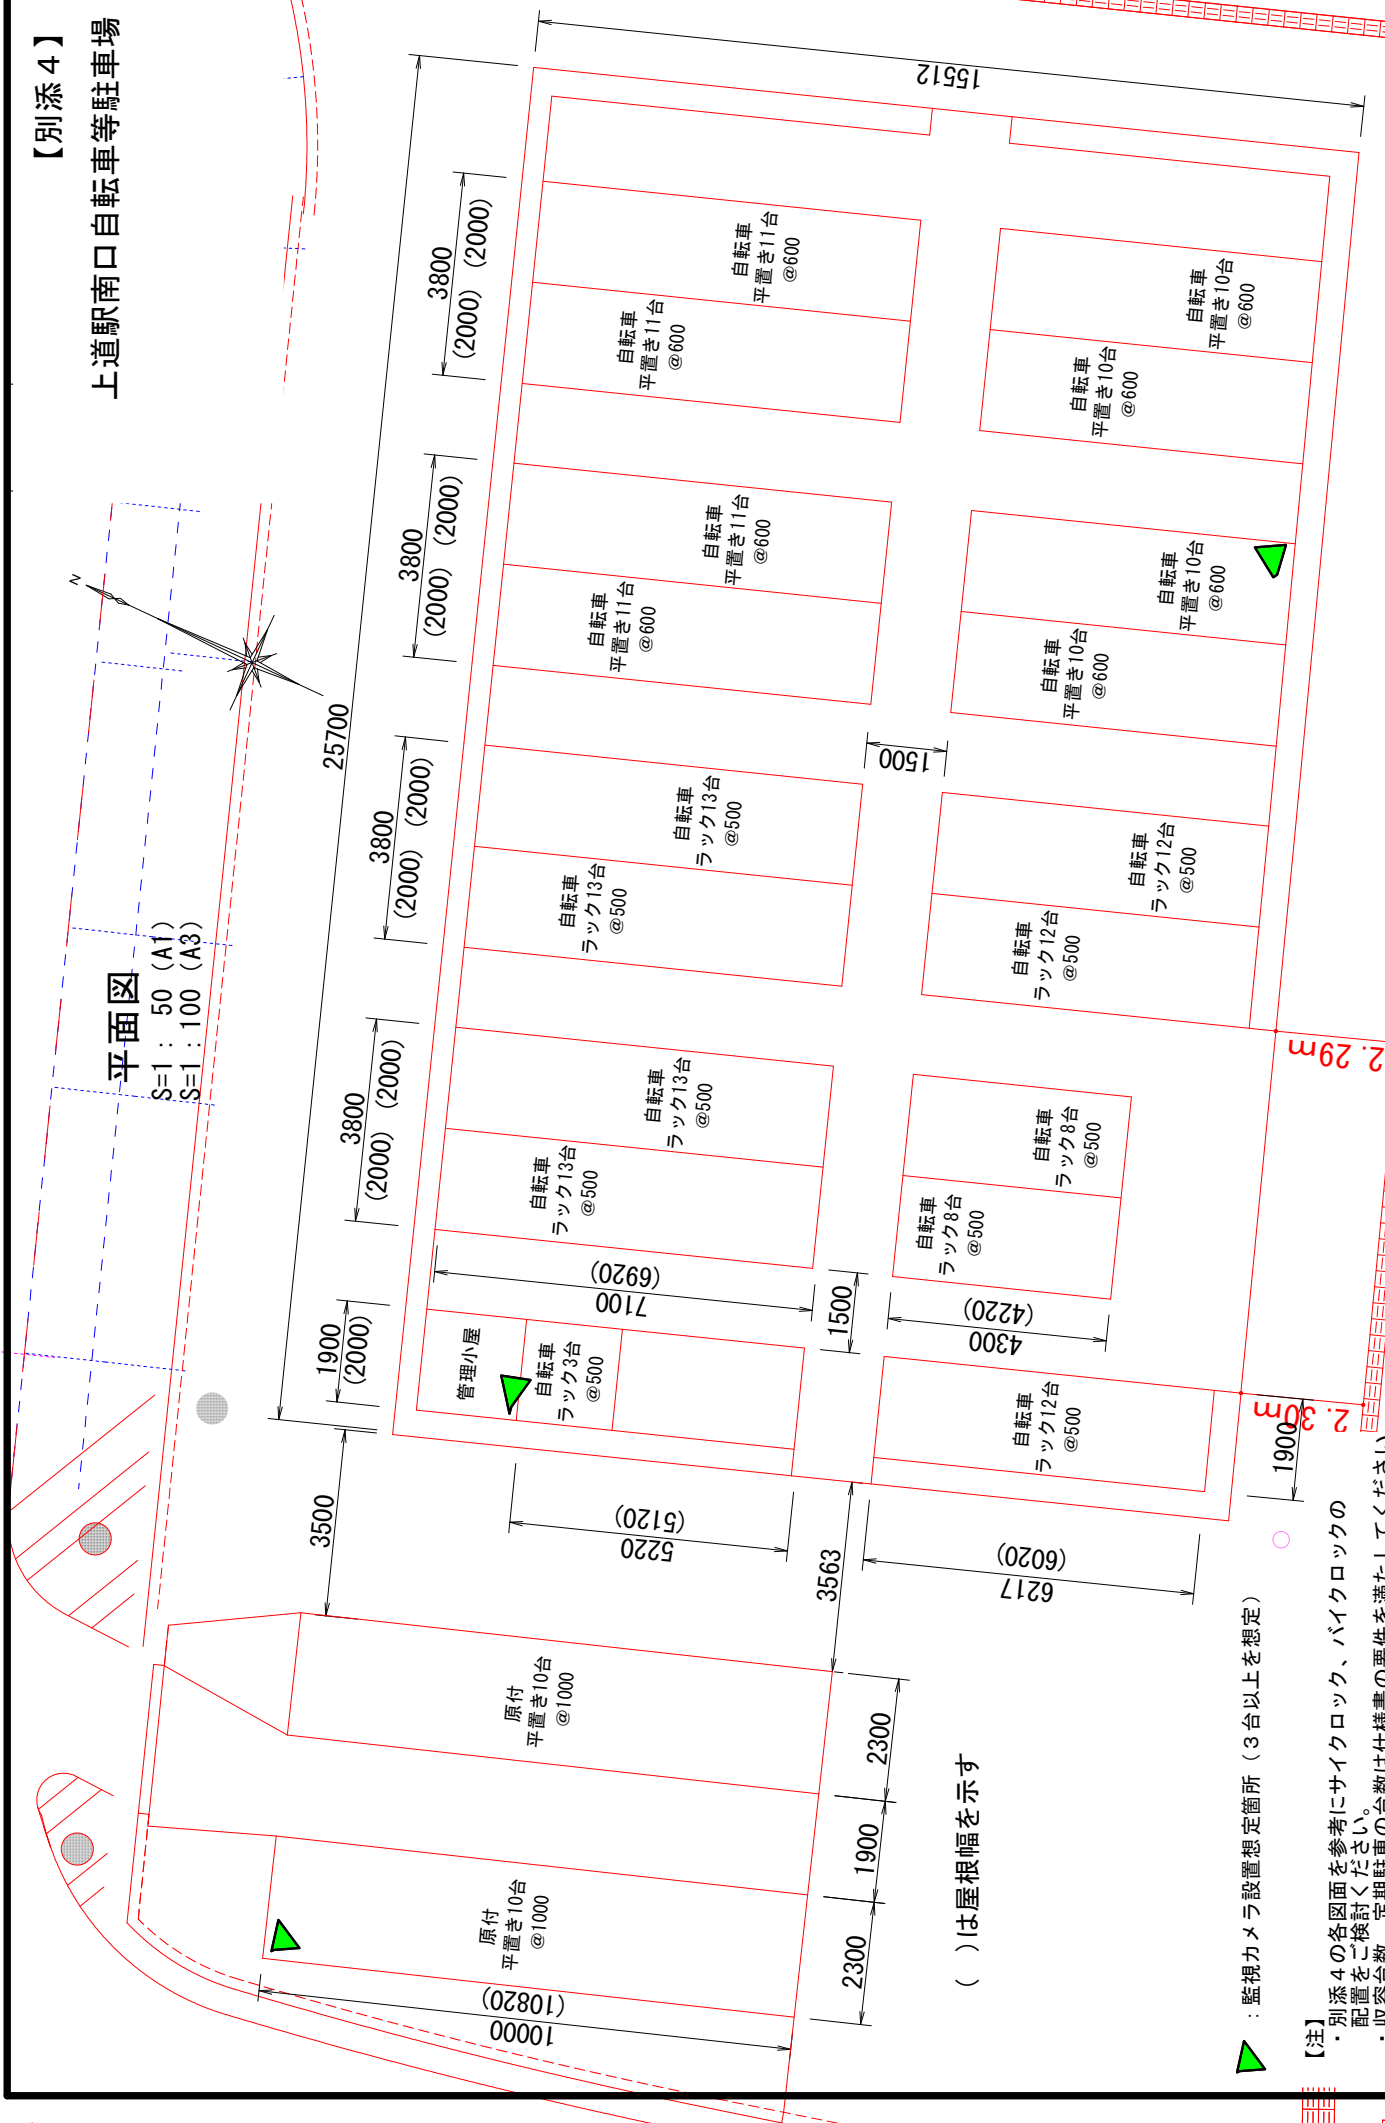

: 監視カメラ設置想定箇所（3台以上を想定）

【注】


配置配線図 (電気)

S=1 : 50 (A1)
S=1 : 100 (A3)

【別添 4】

上道駅南口自転車等駐車場

- 管理小屋コンセント
- エアコン用 100V
 - 換気扇用 100V
 - 防犯カメラ用 100V
 - レコーダー用 100V
 - 予備用(2口) 100V

精算機・自転車ロック・バイクロック用の電源

管理小屋
精算機
更新機
更新機
精算機

管理小屋用

CV5. 5sq-2C (1C7-ス) (FEP30 : 地中) (100V)
CV3. 5sq-3C (1C7-ス) x2本 (FEP-40 : 地中) (100V)


AS

凡 例

記 号	名 称	
□	ブルボックス	200×200×200 SUS-WP
〰	引込柱	鋼管ポール 照明分電盤共
□	HH	ハンドホール H1-9 (R8K-60)

【別添 4】
上道駅南口自転車等駐車場

配管図 (空配管)
S=1 : 50 (A1)
S=1 : 100 (A3)

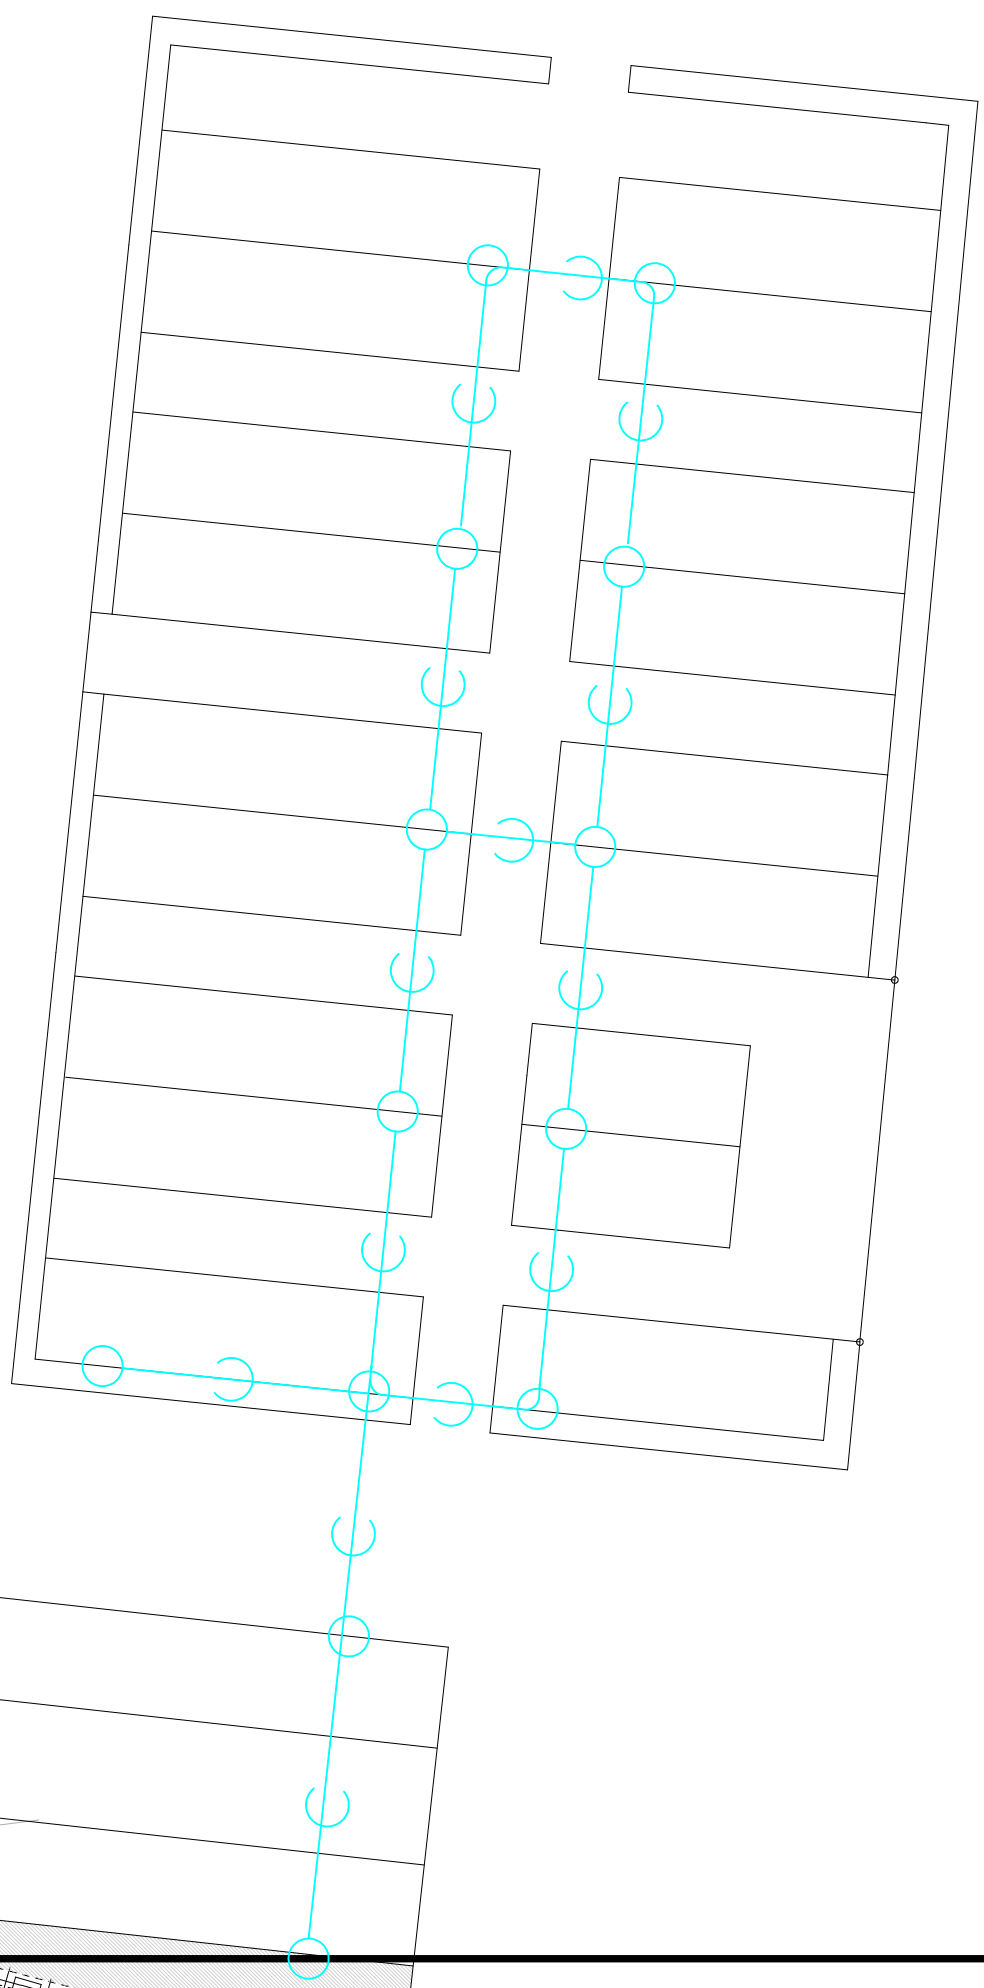

As

凡 例

記 号	名 称
	空配管 (自転車ロック・バイクロック、防犯カメラ用) (FEP30 x 2 : 地中)
	立ち上げ部

照明設備平面図 (電気)

S=1 : 50 (A1)

S=1 : 100 (A3)

【別添 4】


上道駅南口自転車等駐車場



凡 例

記 号	名 称	
☒	ブルボックス	200×200×200 SUS-WP
⌋	引込柱	鋼管ポール 照明分電盤共
☒	HH	H1-9 (R8K-60)
⌋	LED照明	

【別添4】
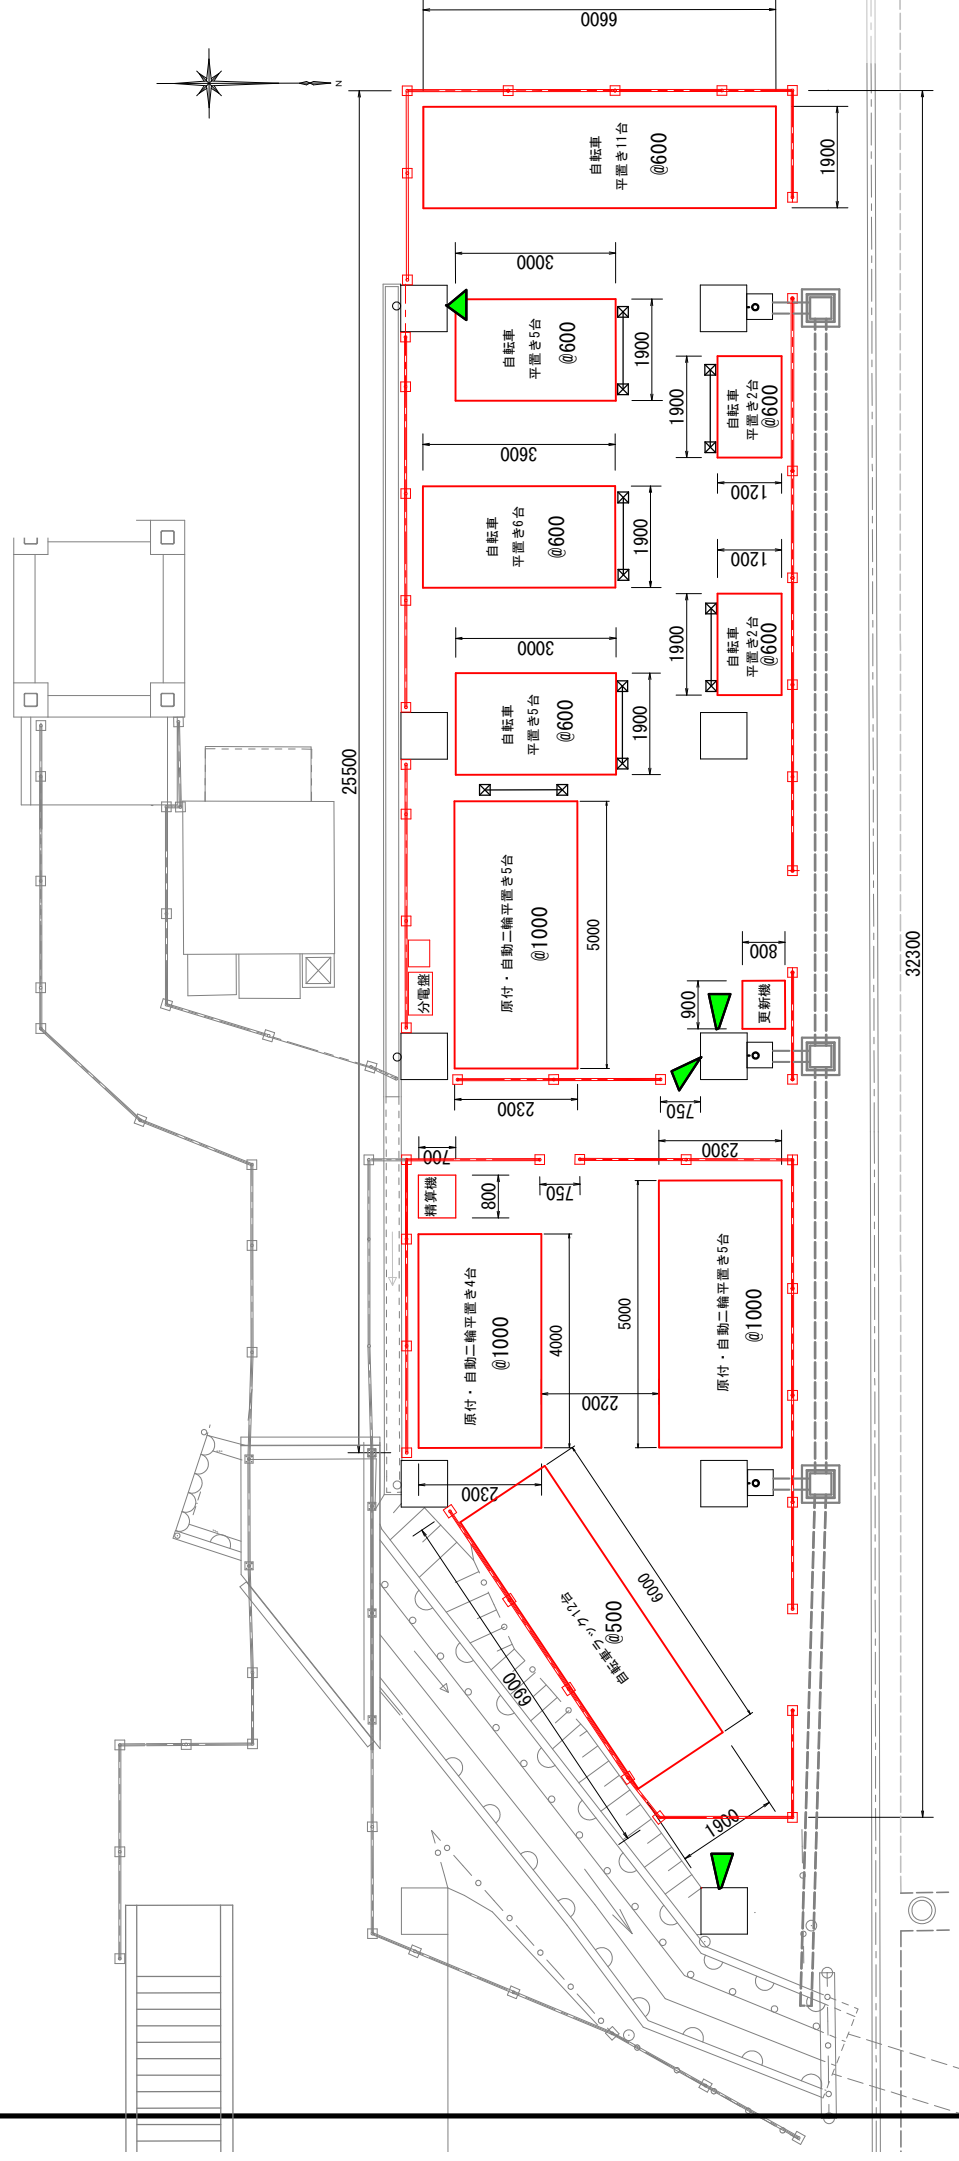
$$\begin{array}{l} S=1 : 50 \text{ (A1)} \\ S=1 : 100 \text{ (A3)} \end{array}$$


【生】


- 【主】別添各図面を参考にサイクロック、バイクロックの
442番に交換してください。
・収容台数、定期駐車台数は仕様書の要件を満たしてください。
・原付自動車1台は「自転車」と記載の区画に駐輪できません。
・市営自転車ラックは設置しません。記載の台数は自転車
で自転車を設置した場合の目安です。

配置配線図（電気）

S=1：50（A1）
S=1：100（A3）

【別添 4】

上道駅北口自転車等駐車場

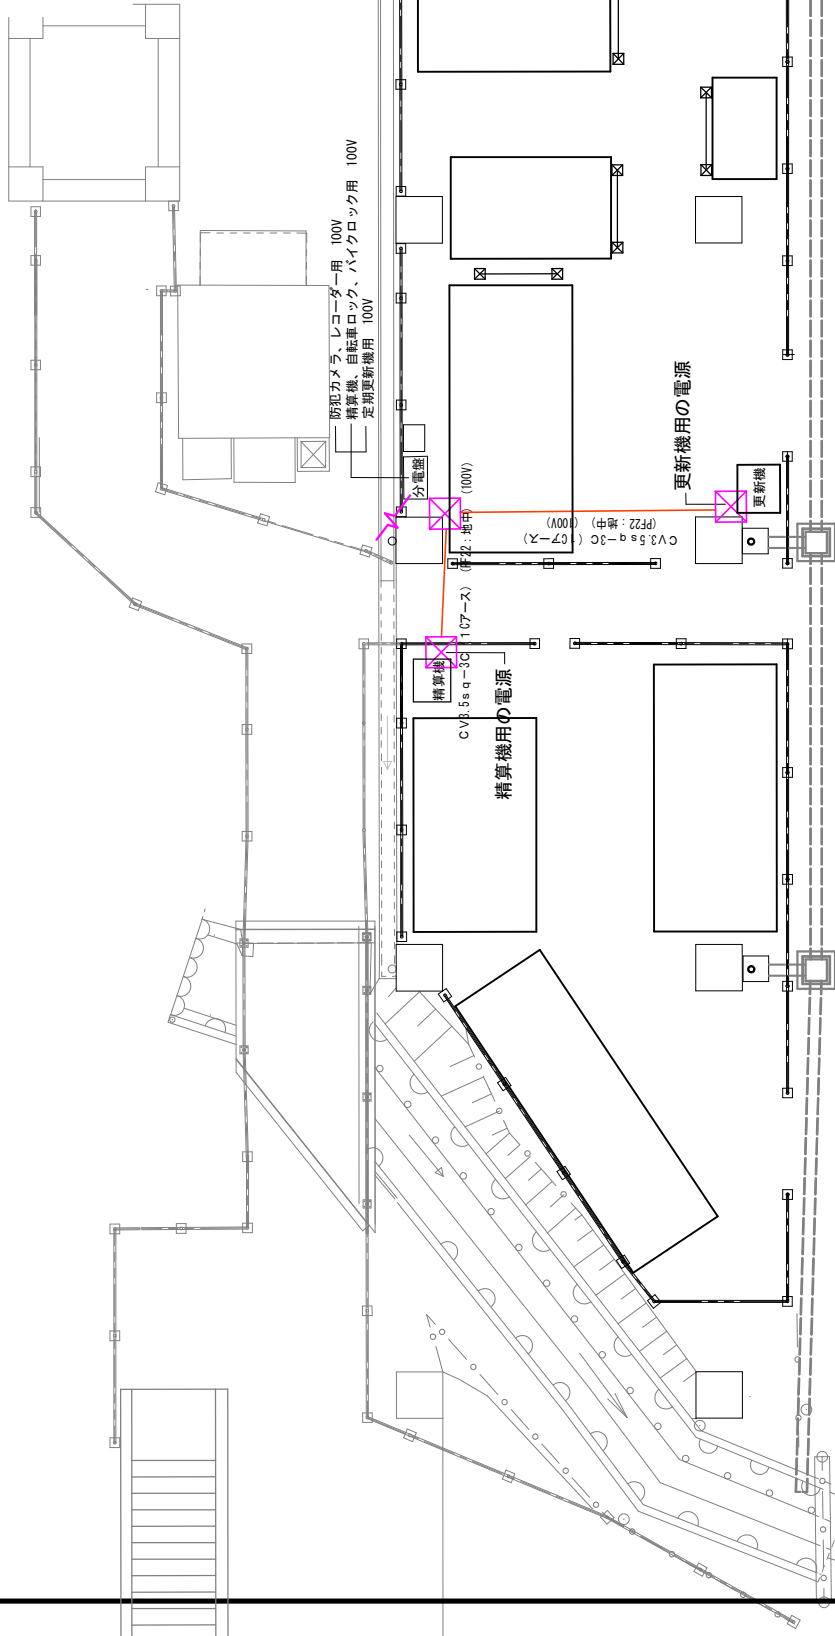



記 号	名 称	
☒	ブルボックス	200×200×200 SUS-WP
√	引込	

配管図 (空配管)

S=1 : 50 (A1)
S=1 : 100 (A3)

【別添 4】

上道駅北口自転車等駐車場

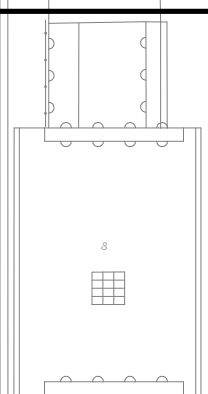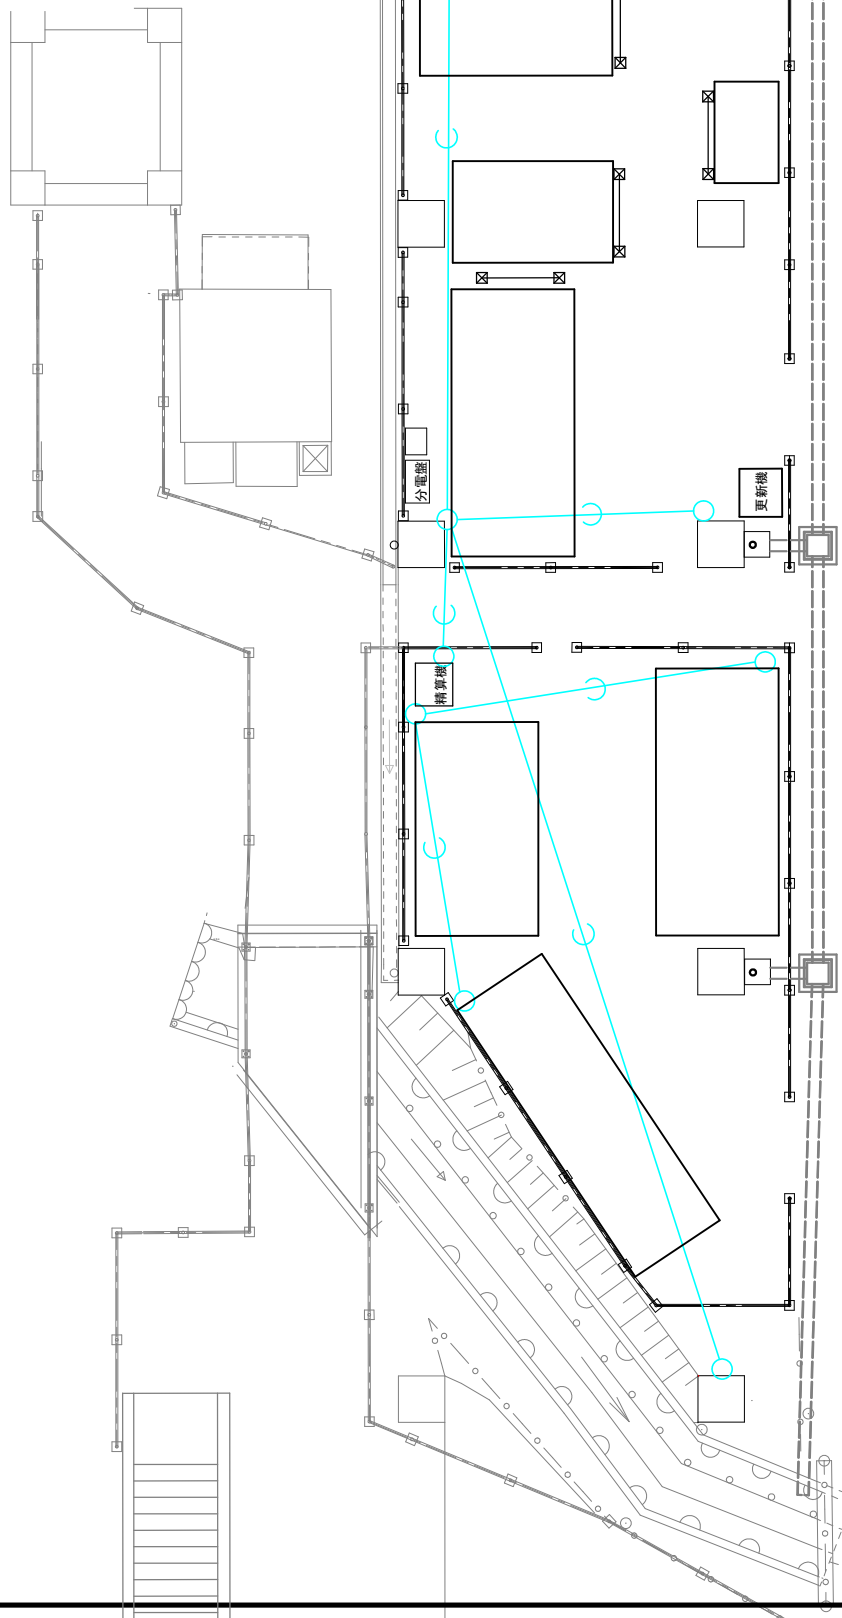

凡 例


記 号	名 称
	空配管 (自転車ロック・バイクロック、防犯カメラ用) (FP 30×2 : 地中)
	立ち上げ部

照明設備平面図 (電気)

S=1 : 50 (A1)
S=1 : 100 (A3)

【別添 4】

上道駅北口自転車等駐車場

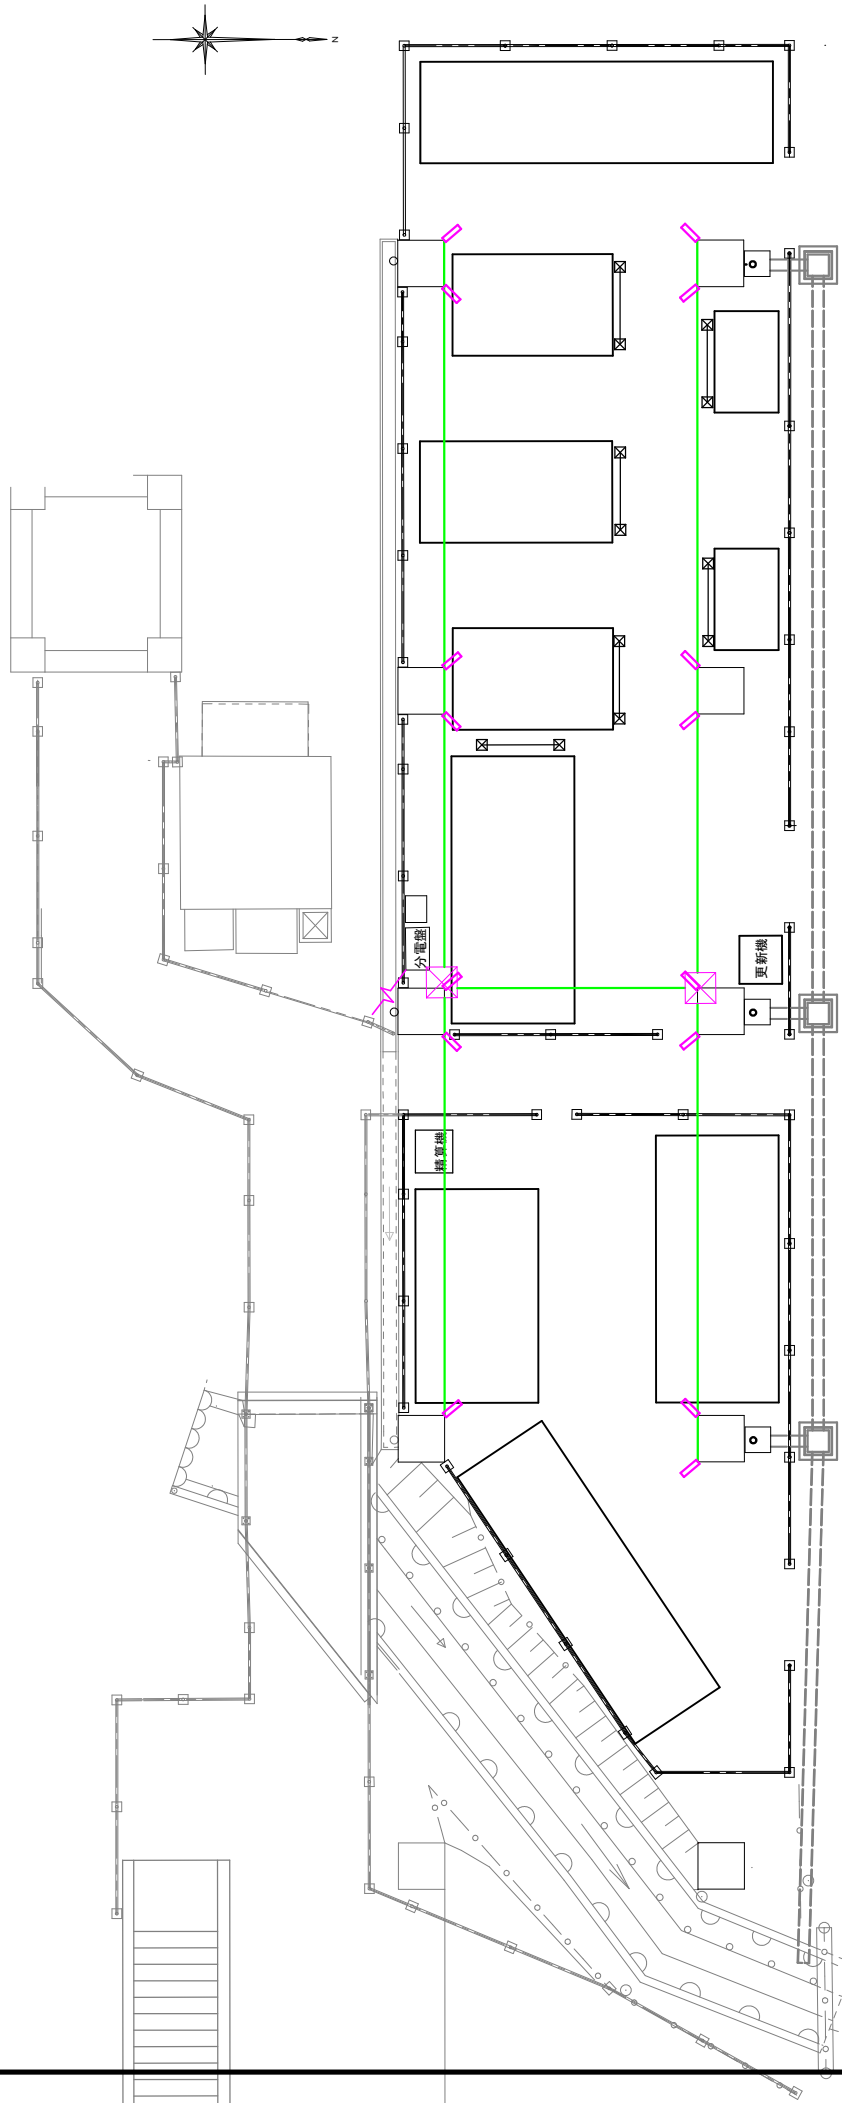

凡 例

記 号	名 称	
□	フルボックス	200×200×200 SUS-WP
〰	引込	
□	LED照明	