
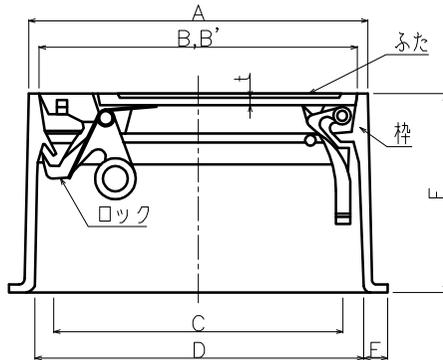


鋳鉄製防護蓋（塩ビ汚水柵φ200用）（歩道・宅地内用）

防護蓋

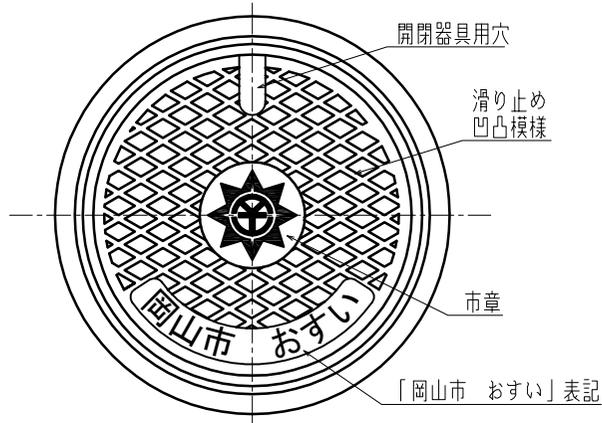



寸法表 (mm)

A (最小)	B, B' (最小)	C (最小)	D (最小)	E (最小)	高さ F	許容差 ±2.5	t (最小)
258	242	220	240	12	150.0		4

- 形状の細部については規定しない。
- Bはふたの外径、B'は枠の内径を示す。
- 枠にアンカー穴を設ける場合は、3個又は6個とし、等ピッチで設ける。

- 仕様
- 日本下水道協会規格品（JSWAS G-3 標準型防護ふた T-8 T8A）
 - 蓋表面の字体、模様等はメーカー標準仕様とする。
 - 岡山市仕様の手鍵で開閉可能なロック機能を設ける。

台座

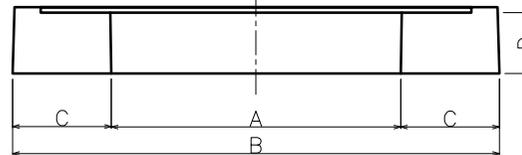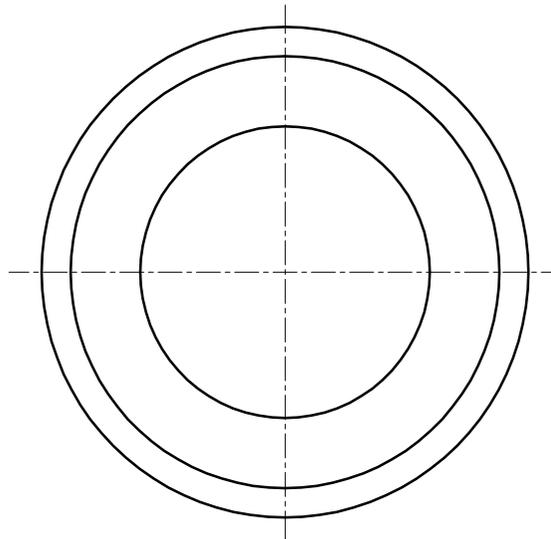



寸法表 (mm)

A (最小)	B (最小)	C (最小)	D (最小)
220	370	65	25

- 形状の細部については規定しない。
- 防護ふた据付け面の外周は、防護ふたのフランジ外周以上の寸法とする。

- 仕様
- 日本下水道協会規格品（JSWAS G-3 標準型台座 PB8A）

内蓋

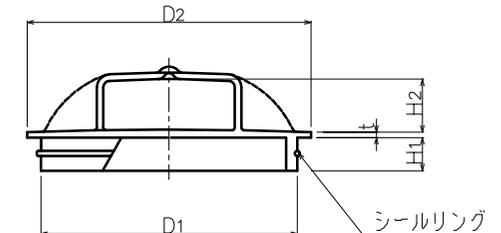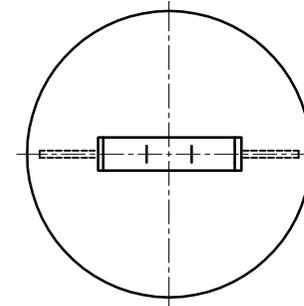

寸法表 (mm)

D ₁ (最小)	D ₂ (参考)	t (最小)	H ₁ (最小)	H ₂ (参考)
195	216	4	25	40


- シールリング及びその周辺の形状、寸法は規定しない。
- 取手の形状は規定しない。
- 破線で示す形状にすることもできる。

- 仕様
- 日本下水道協会規格品（JSWAS K-7 内ふた CV-R）

整理番号	3-2-140
作成年月日	2010, 04, 01

铸铁製防護蓋（塩ビ污水樹φ200用）（車道用）

防護蓋

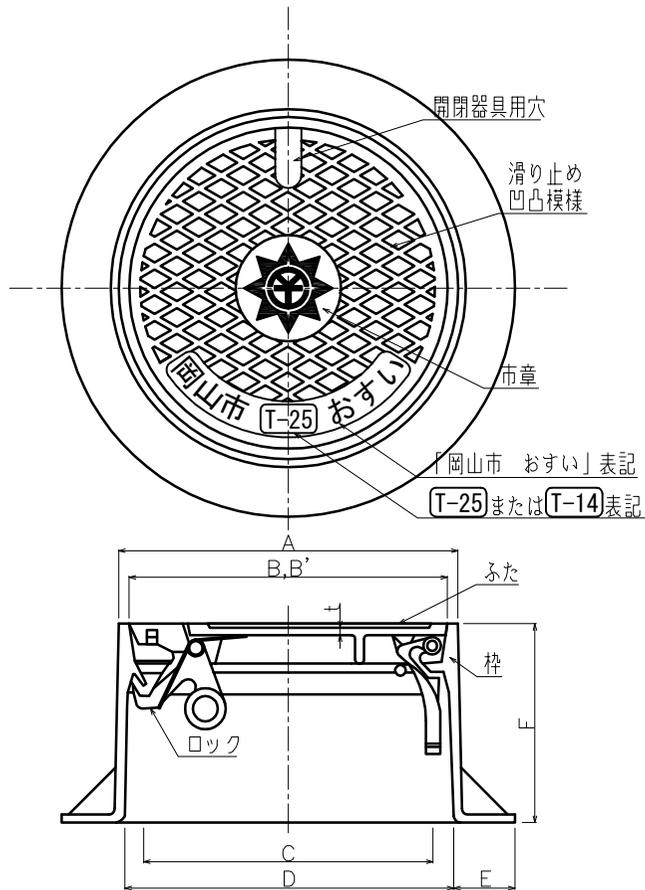


寸法表 (mm)

A (最小)	B, B' (最小)	C (最小)	D (最小)	E (最小)	高さ (mm)	
					F	t (許容差)
245	231	220	240	30	150.0	±2.5 / 5

- 形状の細部については規定しない。
- Bはふたの外径、B'は枠の内径を示す。
- 枠にアンカー穴を設ける場合は、3個又は6個とし、等ピッチで設ける。

- 仕様
- 日本下水道協会規格品（JSWAS G-3 標準型防護ふた T25A, T14A）
 - 蓋表面の字体、模様等はメーカー標準仕様とする。
 - 岡山市仕様の手鍵で開閉可能なロック機能を設ける。

台座

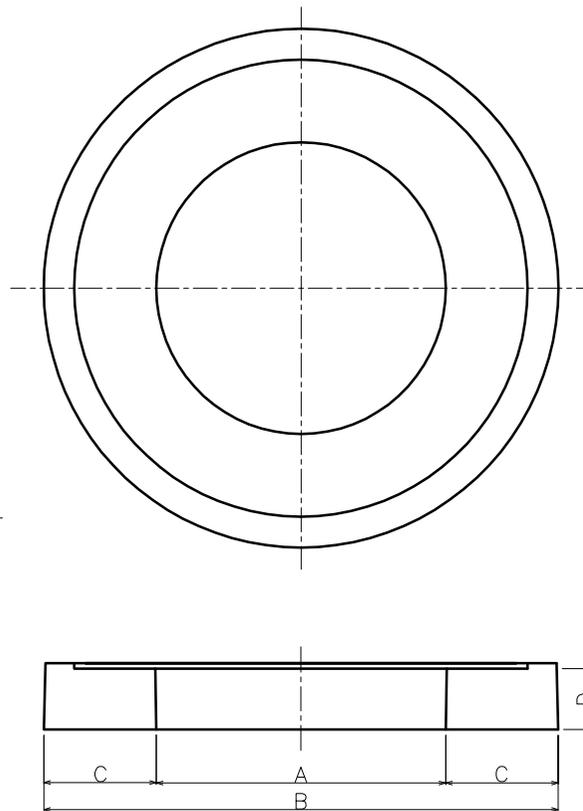


寸法表 (mm)

A (最小)	B (最小)	C (最小)	D (最小)
220	430	90	55

- 形状の細部については規定しない。
- 防護ふた据付け面の外周は、防護ふたのフランジ外周以上の寸法とする。

- 仕様
- 日本下水道協会規格品（JSWAS G-3 標準型台座 PB25A）

内蓋

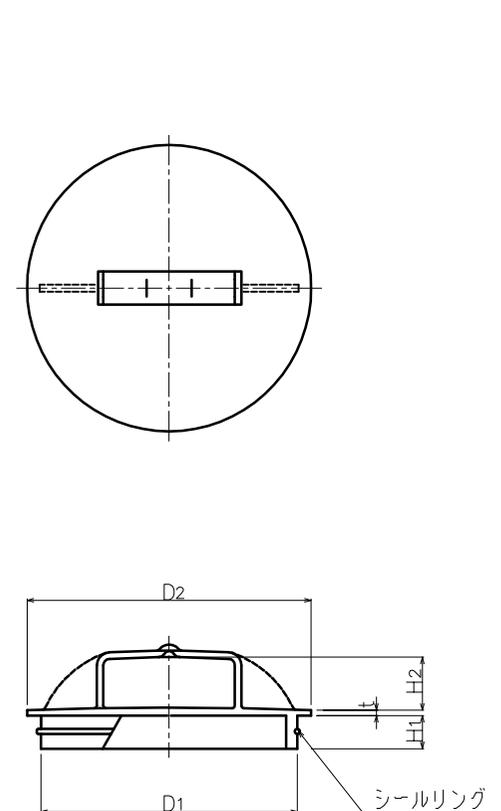

寸法表 (mm)

D1 (最小)	D2 (参考)	t (最小)	H1 (最小)	H2 (参考)
195	216	4	25	40



- シールリング及びその周辺の形状、寸法は規定しない。
- 取手の形状は規定しない。
- 破線で示す形状にすることもできる。

- 仕様
- 日本下水道協会規格品（JSWAS K-7 内ふた CV-R）

整理番号	3-2-141
作成年月日	2010, 04, 01

汚水柵蓋（塩ビ汚水柵φ200用）

塩ビ製

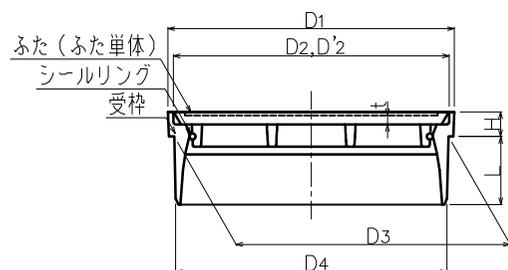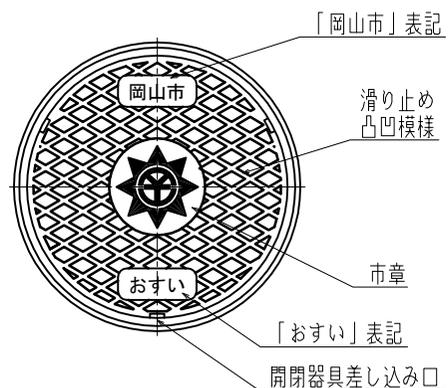



寸法表 (mm)

D ₁ (最小)	D ₂ , D' ₂ (最小)	差し口外径			t (最小)	L (最小)	H (最小)
		D ₃	許容差	D ₄ (参考)			
212	194	203.0	±0.8	201	8	50	18

- ・シールリング及びその周辺の形状、寸法は規定しない。
- ・破線で示す形状にすることもできる。
- ・D₂はふたの単体の外径、D'₂は受枠の内径を示す。

仕様
 ・日本下水道協会規格品（JSWAS K-7 差し口形ワンタッチ AI ライト色）
 ・蓋表面の字体、模様等はメーカー標準仕様とする。

鋳鉄製

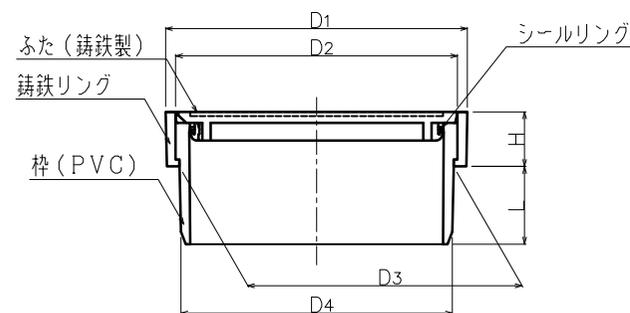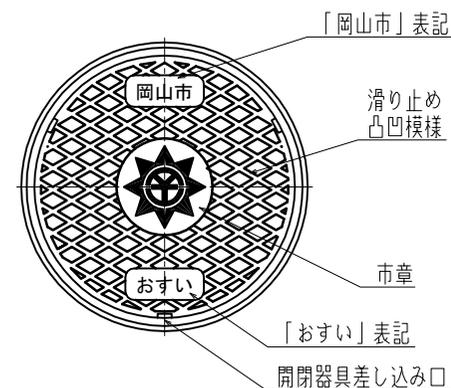

寸法表 (mm)

D ₁ (参考)	D ₂ (参考)	差し口外径		L (参考)	H (参考)
		D ₃ (参考)	D ₄ (参考)		
220	212	203	201	57	40

- ・形状の細部については規定しない。
- ・シールリング及びその周辺の形状、寸法は規定しない。

仕様
 ・「岡山市塩ビ汚水柵用鋳鉄製蓋（差し口形ワンタッチ）仕様書」による。
 ・蓋表面の字体、模様等はメーカー標準仕様とする。

整理番号	3-2-150
作成年月日	2009, 04, 01