


# 官民境界杭の設置要領

1. 官民境界杭の設置については、下図によるものとする。
2. 設置に係る仕様については、岡山市土木工事共通仕様書各編の境界工によるものとする。

(一般の場合)

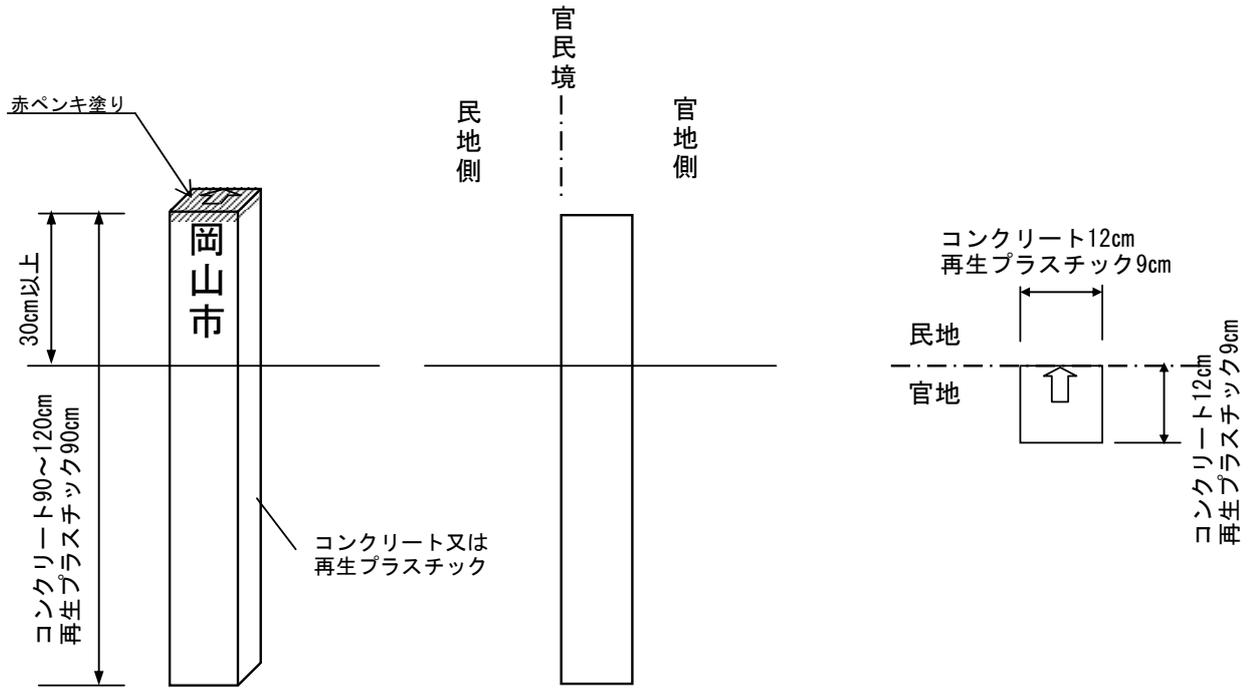

(市街地部の場合)

