



凡例	_____	工事範囲を示す (破線部は公園工事)	_____	護岸用素材	
----	-------	--------------------	-------	-------	--	--	

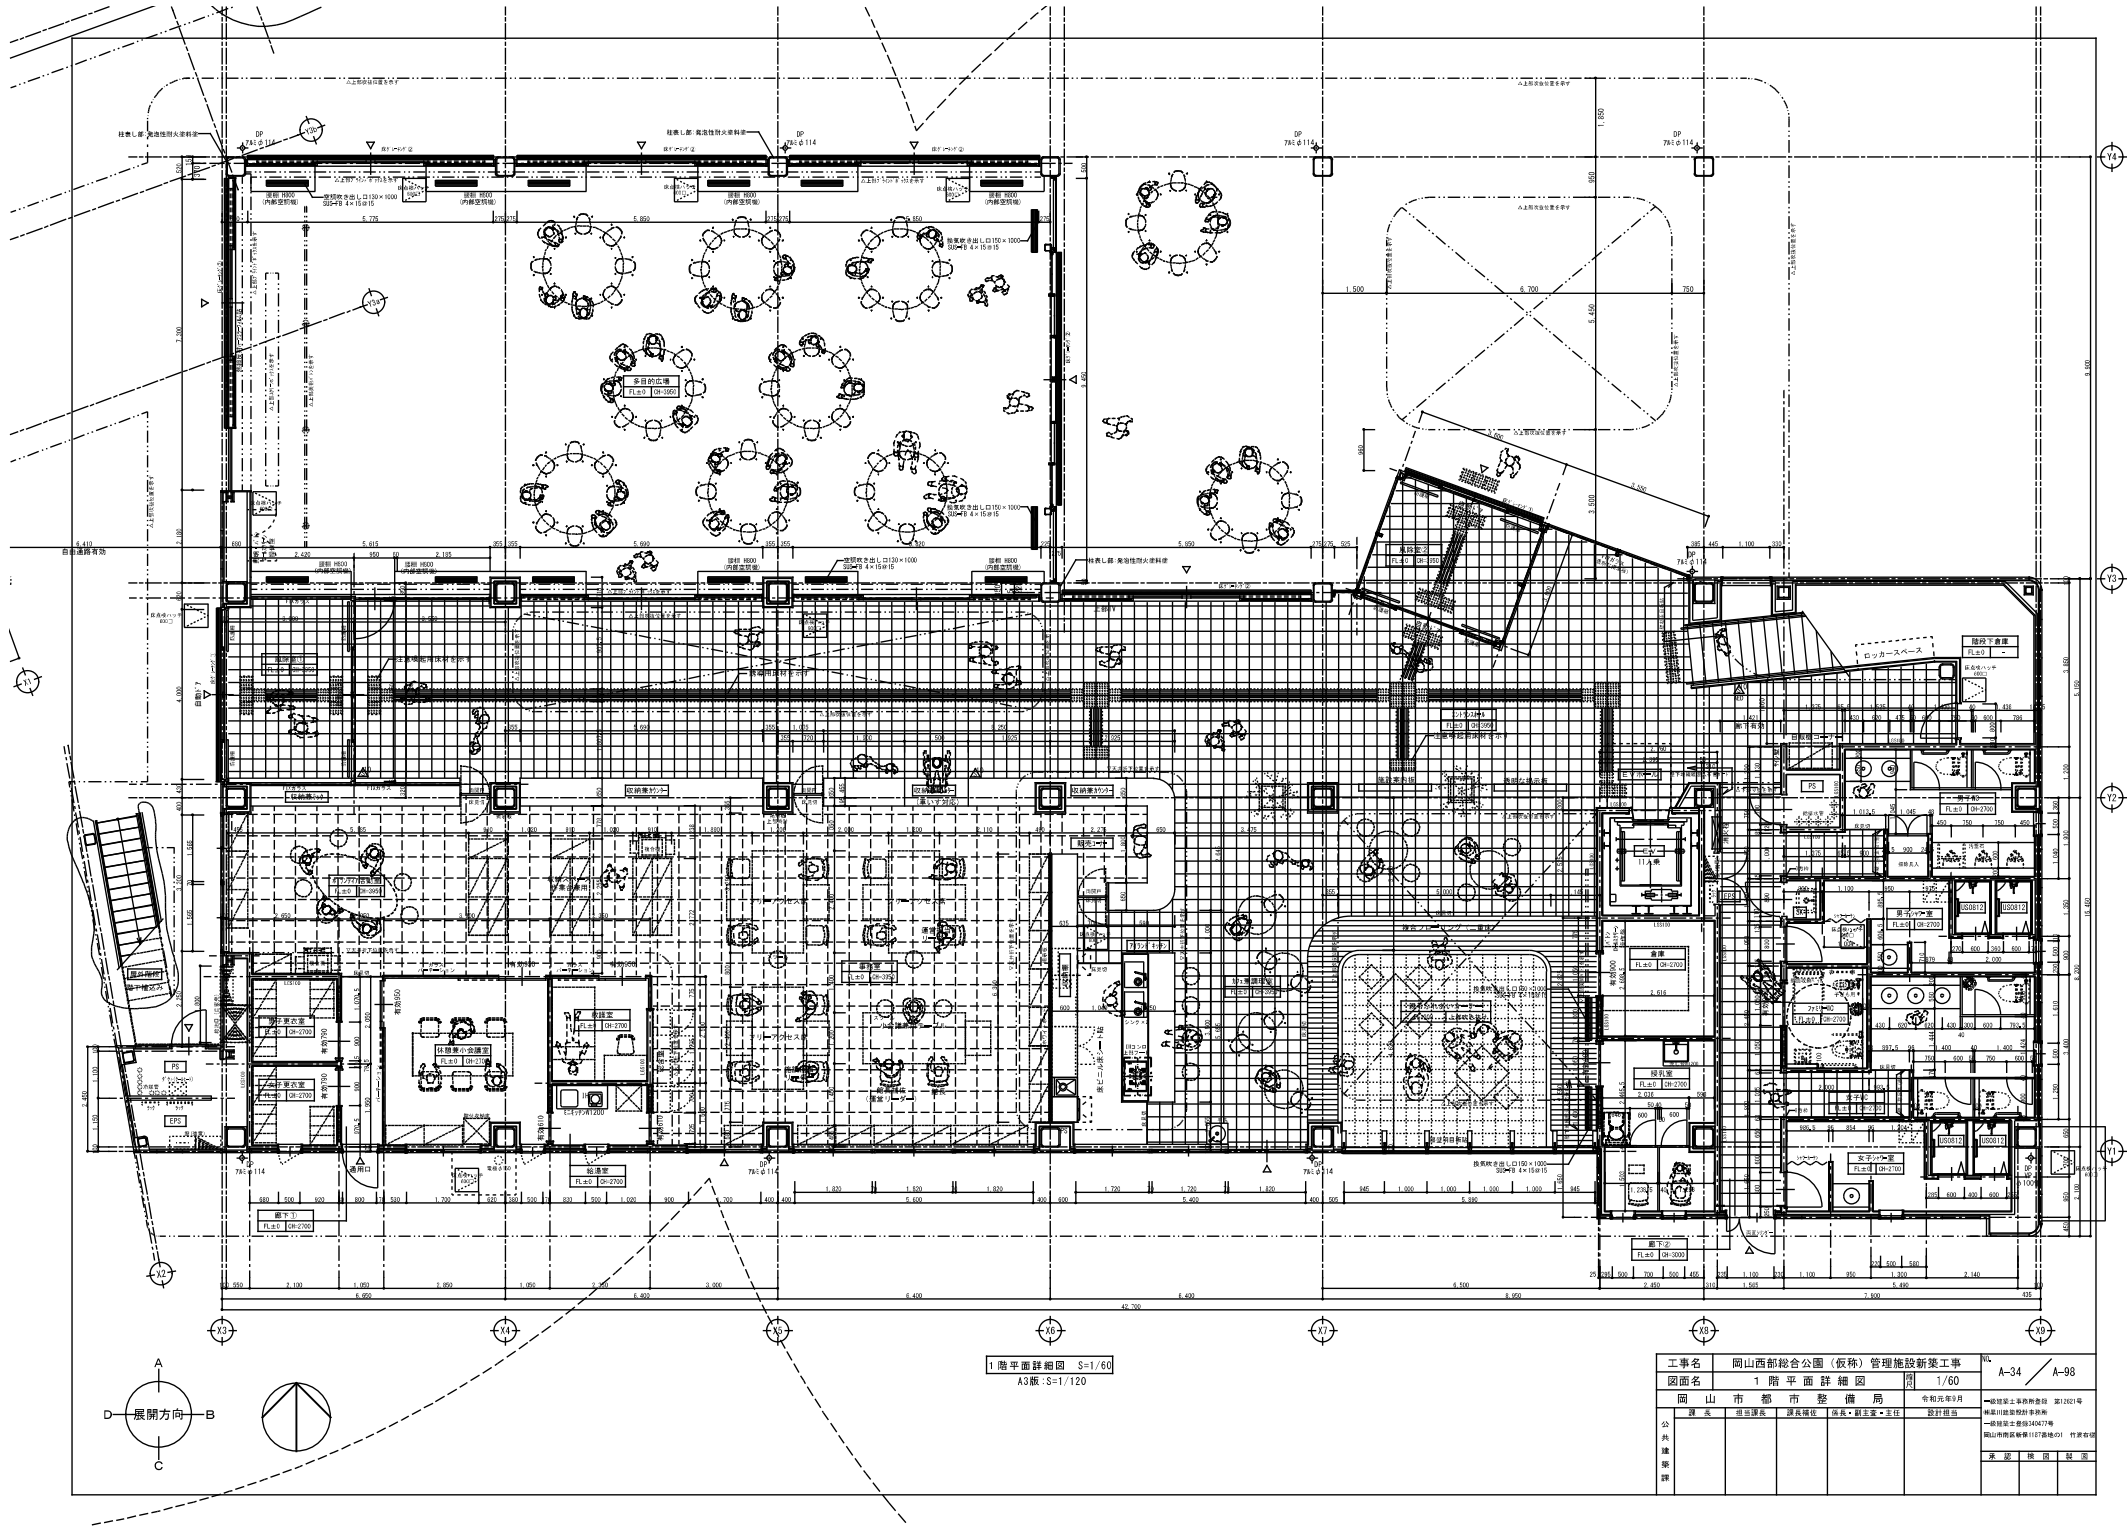

1階平面詳細図 S=1/60
A3版:S=1/120

工事名	岡山西部総合公園（仮称）管理施設新築工事					No. A-34 / A-98
図面名	1 階 平 面 詳 細 図					
	岡 山 市 都 市 整 備 局					令和元年9月
公 共 建 庫 調 査	課 長	担当課長	課長補佐	係長・副主査・主任	設計担当	
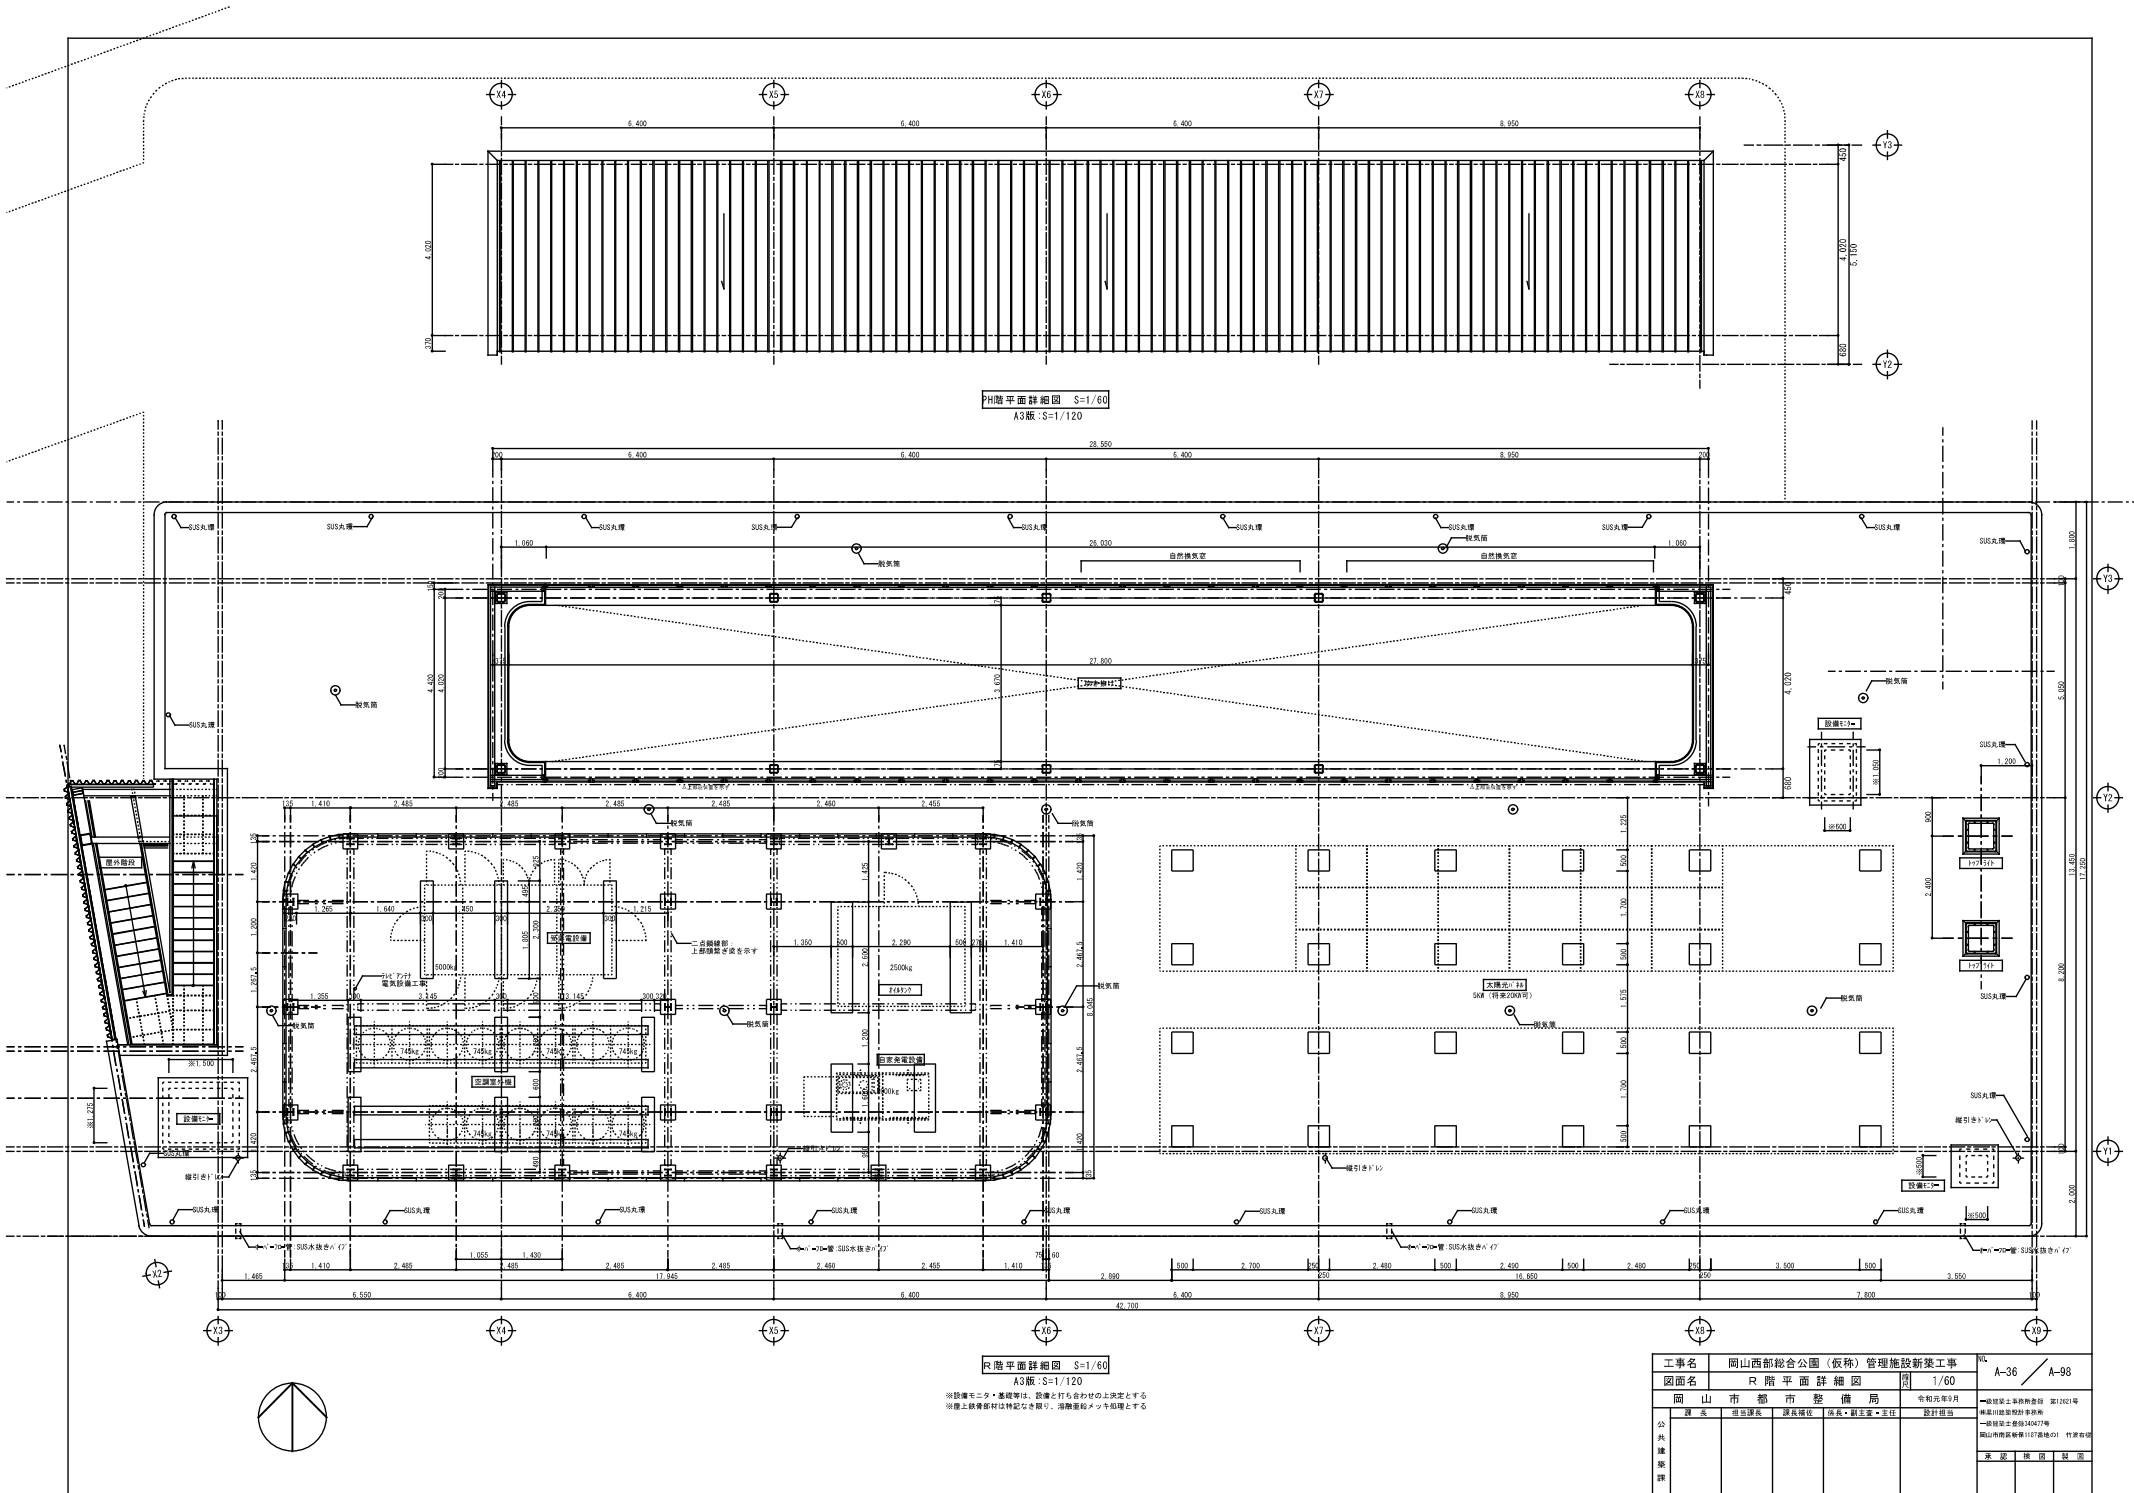

※設備モニュ・基礎等は、図面と持ち合わせの決定とする
※壁と鉄骨部材は特記なき限り、溶融鉄メッキ処理とする

工事名		岡山西部総合公園（仮称）管理施設新築工事		A-36		A-98	
図面名		R 階平面詳細図		1/60			
