



東区役所見取図

WiFi設定エリア

1階

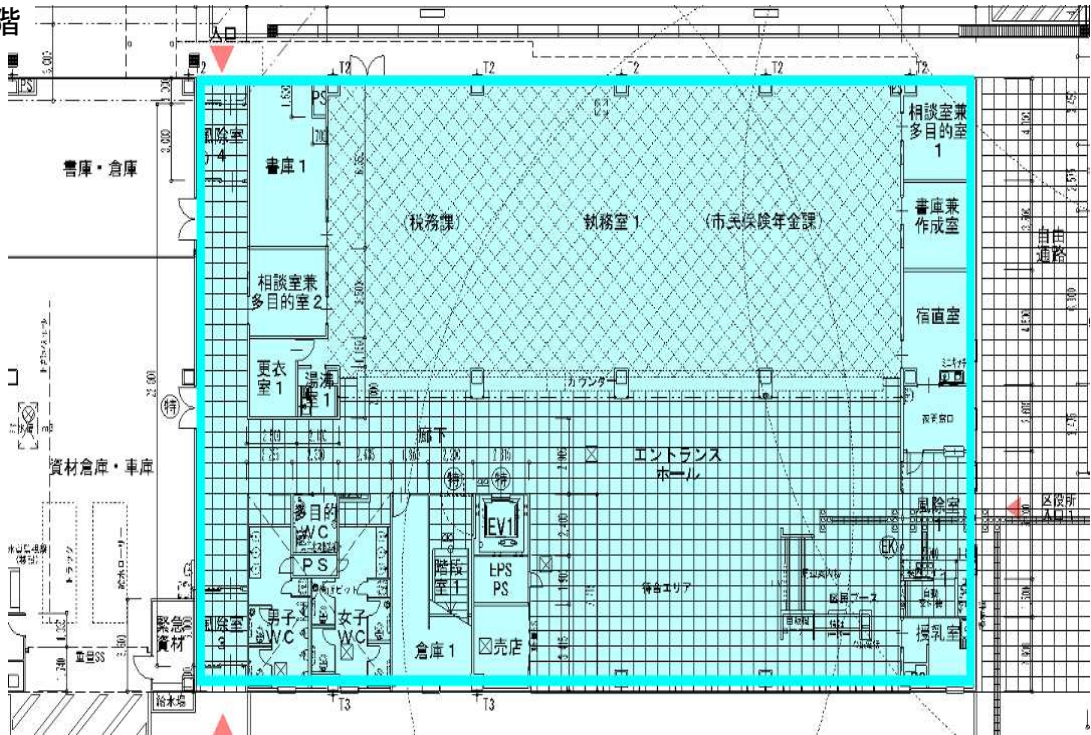

2階

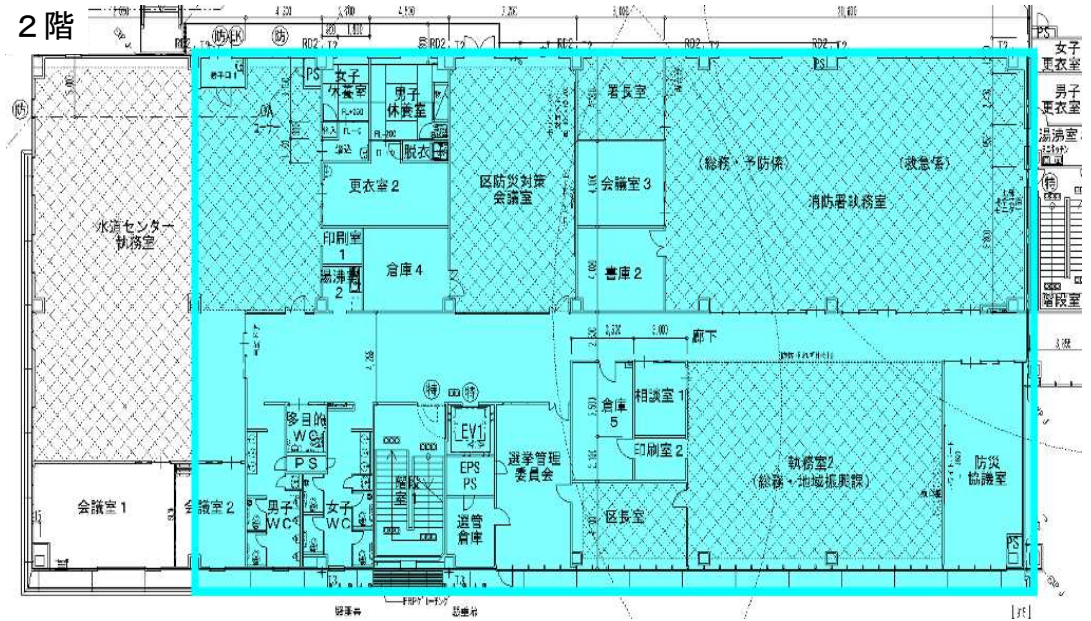

3階

