



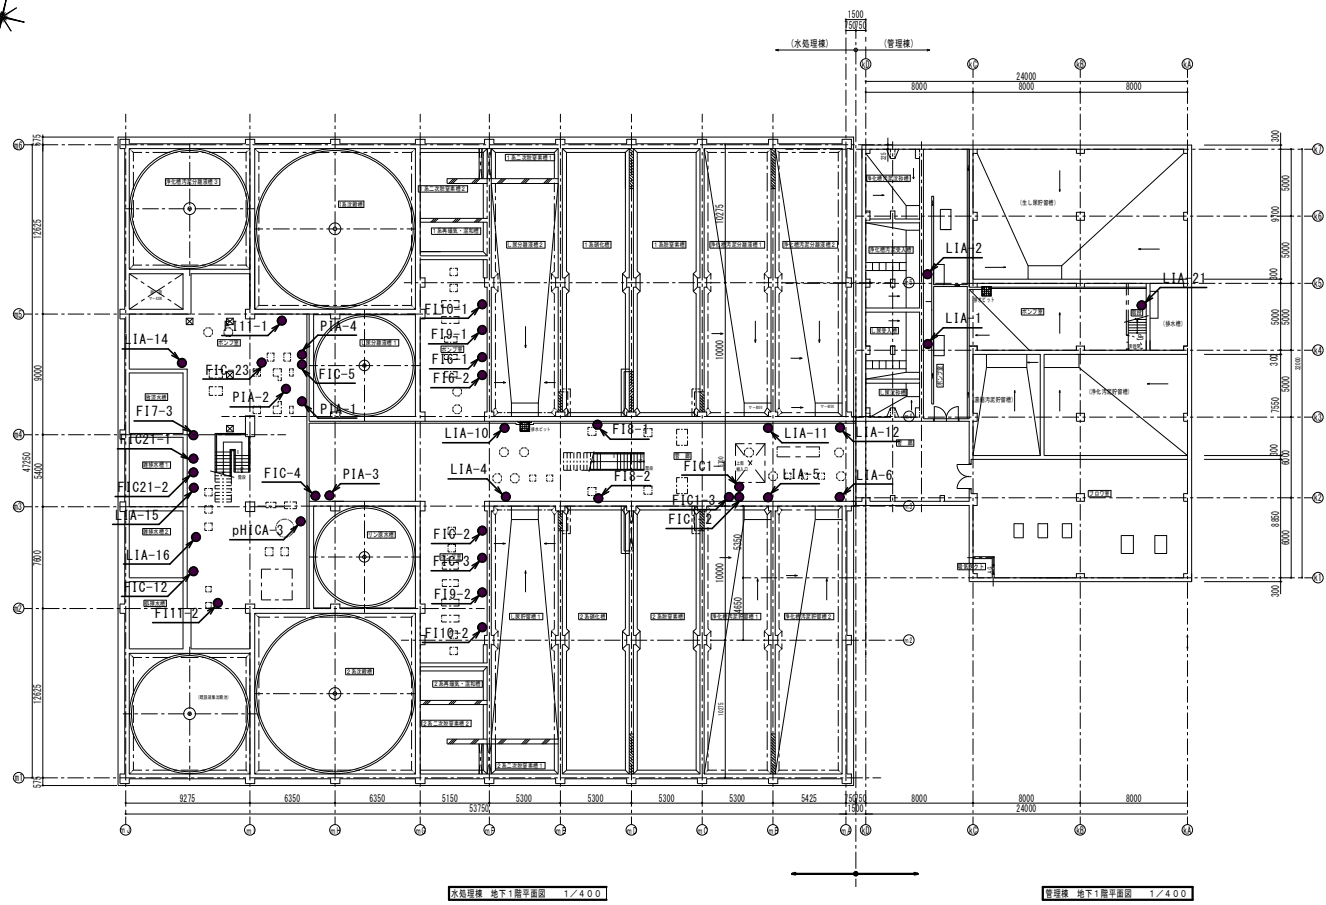

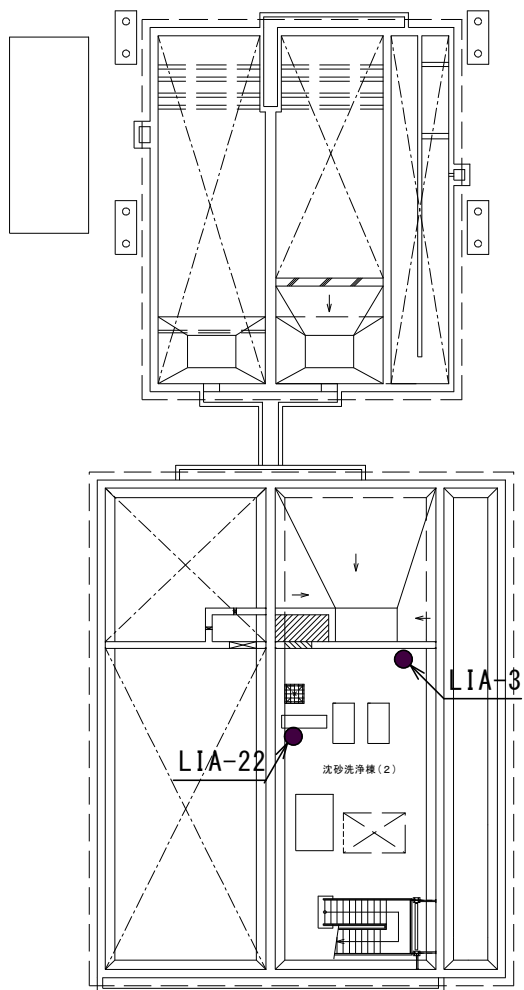

記 号	名 称
FIC1-1	No. 1 供給汚泥流量計
FIC1-2	No. 2 供給汚泥流量計
FIC1-3	No. 3 供給汚泥流量計
FIC-2	リン回収メイン原水流量計
FIC-3	リン回収サブ原水流量計
FIC-4	リン回収メイン循環流量計
FIC-5	リン回収サブ循環流量計
FIA6-1	1系し尿分離液投入流量計
FIA6-2	2系し尿分離液投入流量計
FIA7-3	浄化槽汚泥分離液放流流量計
FIA8-1	1系硝化液循環流量計
FIA8-2	2系硝化液循環流量計
FIA9-1	1系返送汚泥流量計
FIA9-2	2系返送汚泥流量計
FIA10-1	1系余剰汚泥流量計
FIA10-2	2系余剰汚泥流量計
FIA11-1	1系生物処理水流量計
FIA11-2	2系生物処理水流量計
FIC12	処理水流量計
FIC21-1	1系雑排水流量計
FIC21-2	2系雑排水流量計
FIC-23	リン回収塔循環流量計
LIA-1	し尿受入槽液位計
LIA-2	浄化槽汚泥受入槽液位計
LIA-4	し尿貯留槽液位計
LIA-5	浄化槽汚泥貯留槽 1 液位計
LIA-6	浄化槽汚泥貯留槽 2 液位計
LIA-10	し尿分離液槽 2 液位計
LIA-11	浄化槽汚泥分離液槽 1 液位計
LIA-12	浄化槽汚泥分離液槽 2 液位計
LIA-14	放流水槽液位計
LIA-15	雑排水槽 1 液位計
LIA-16	雑排水槽 2 液位計
LIA-21	管理棟排水槽液位計
PIA-1	リン回収メイン原水管圧力計
PIA-2	リン回収サブ原水管圧力計
PIA-3	リン回収メイン循環配管圧力計
PIA-4	リン回収サブ循環配管圧力計
pHICA-3	マグネシウム溶解槽 pH 計

[illegible]