


※ 施工に伴い、図面内容が変更となる可能性がある

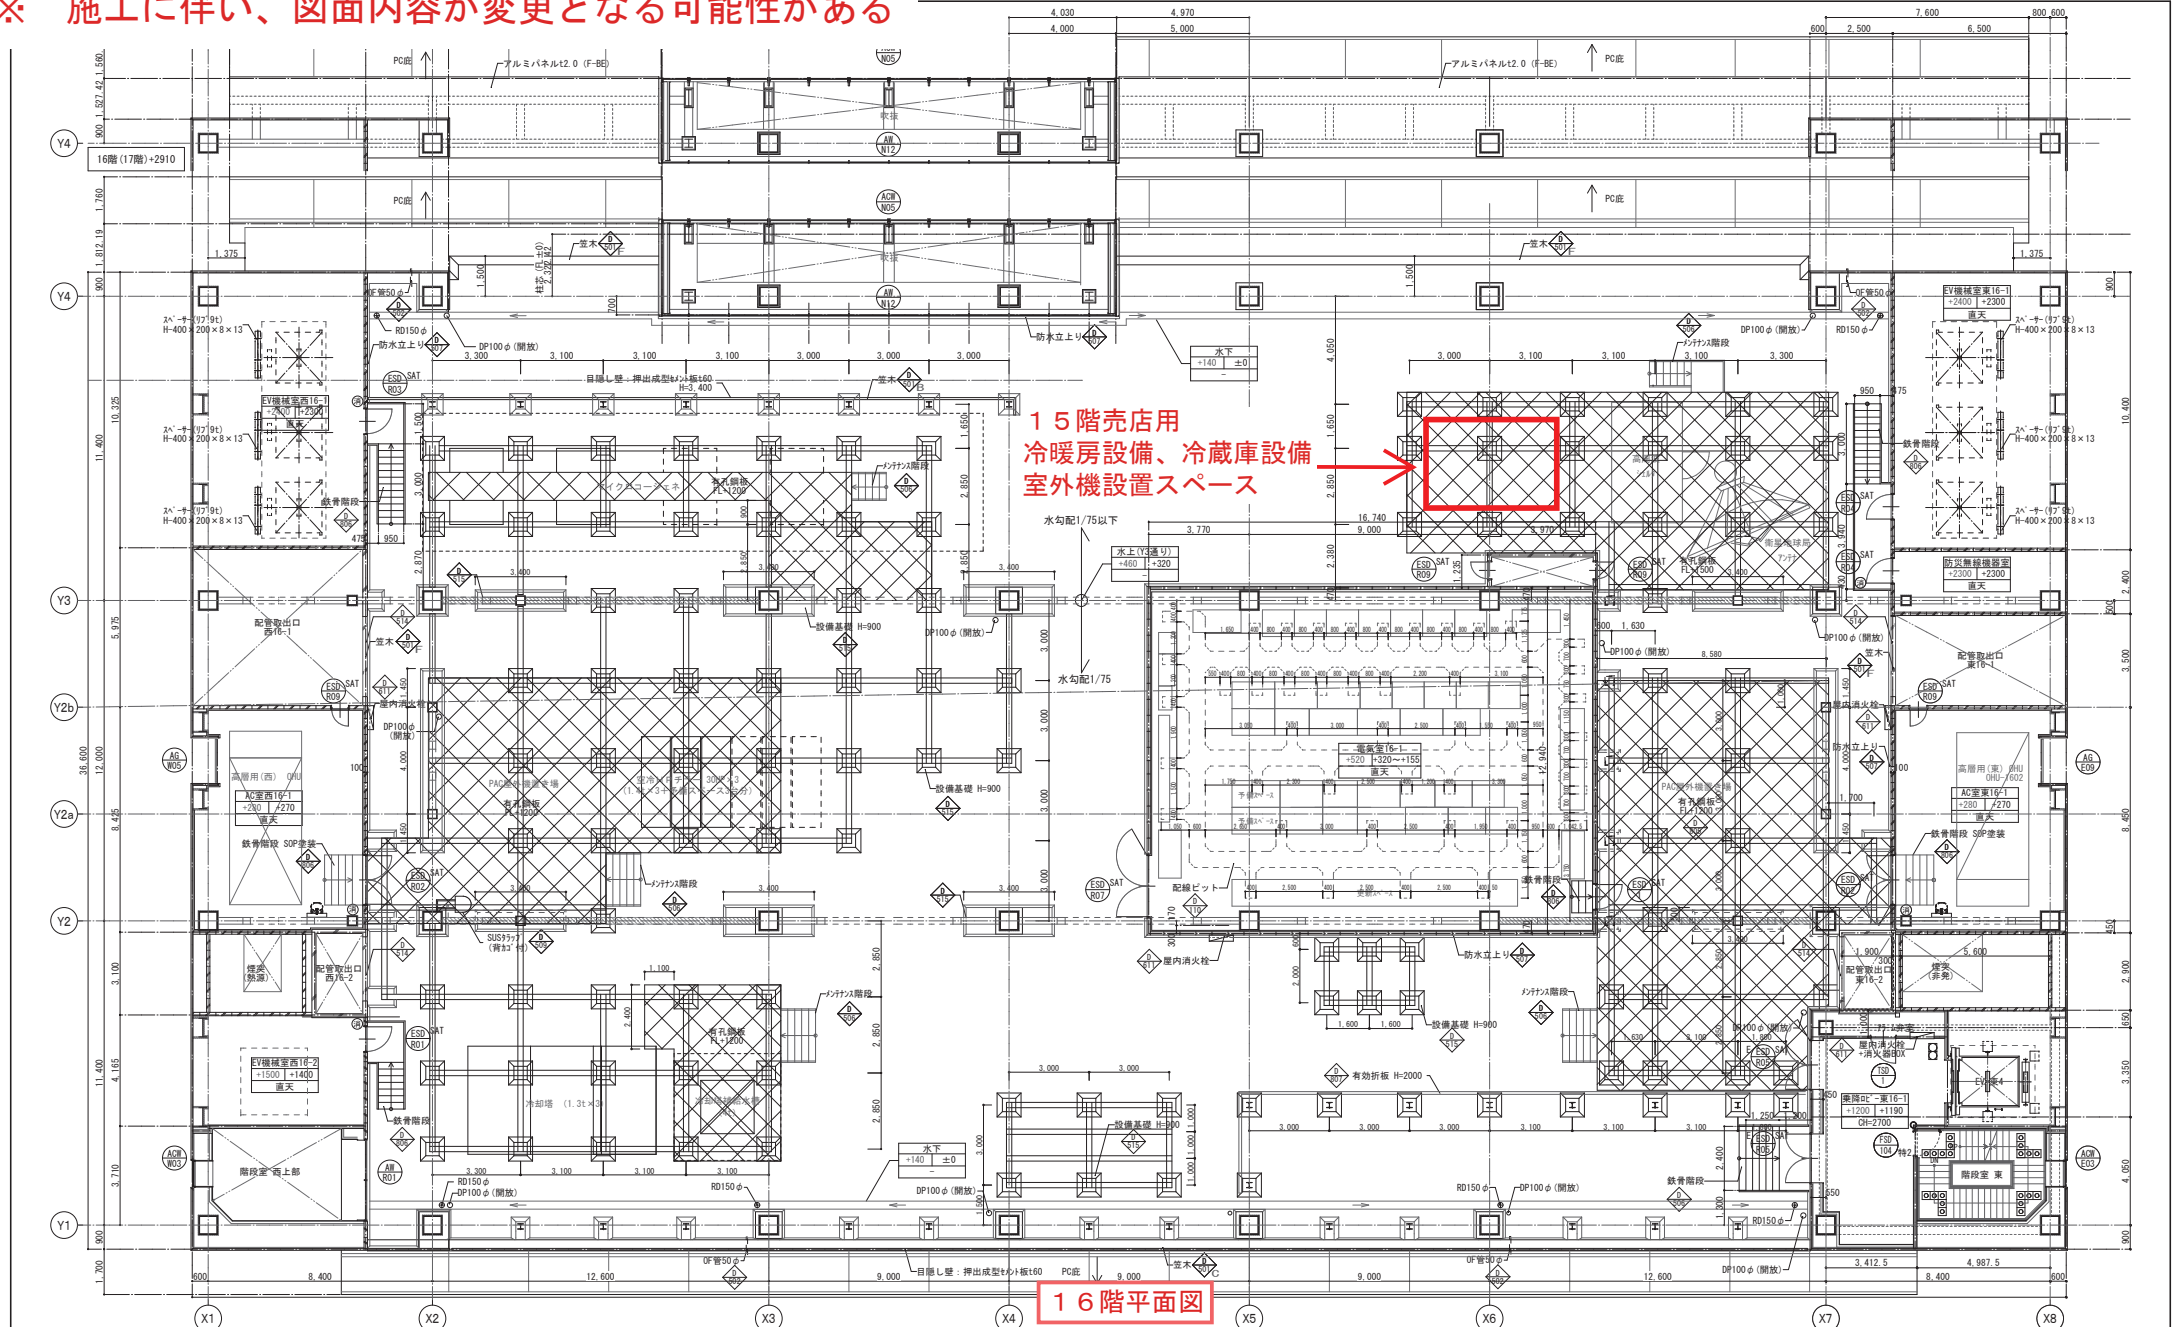

15階売店用
冷暖房設備、冷蔵庫設備
室外機設置スペース

16階平面図

<p>■ 共通・特記事項</p> <p>L-1 ~ : 普通間仕切壁 LG-1 ~ : 遮音間仕切壁 LW-1 ~ : 耐火-FP (耐火構造) LW-2 ~ : 耐火-FP (37ヶ所増設仕様) LW-3 ~ : 耐火-FP (37ヶ所)</p>		<p>■ 凡例</p> <p>DP ○ : 壁種 (特記無き限り、外部: SUS管、内部: SUS管) ○ ○ : 天井内横引き管は壁種 + 50φとする ○ ○ ○ : 3ヶ所S-1 (特記無き限り、D-319とする) ○ ○ ○ : 床点検口 ○ ○ ○ : 床点検口 (鉄製) ○ ○ ○ : LGS壁 ○ ○ ○ : 9ヶ所の引出番号を示す ○ ○ ○ : EXP. Jの引出番号を示す ○ ○ ○ : 消火器 (別途工事)</p>		<p>■ 室内機器凡例</p> <p>床仕上'1' → '2' → '10' → 一体床'1' CH=*** → 天井高さ ※1. 基準'1' = IFL ※2. 特記無きPS・DS・EPSは ±0 ±10 直天</p>		<p>■ 内消火栓 (壁埋込み) (設備工事)</p> <p>○ ○ ○ : OAフロアを示す ○ ○ ○ : 鋼製床を示す ○ ○ ○ : 直床を示す</p>	
<p>L-1 不燃 GB-NC t19.5 GB-R t12.5 LS t12.5</p>	<p>L-2 不燃 GB-NC t19.5 GB-R t12.5 LS t12.5</p>	<p>L-3 不燃 GB-S t12.5 LS t12.5</p>	<p>LG-1 不燃 GB-NC t19.5 GB-R t12.5 LS t12.5</p>	<p>LG-2 不燃 GB-S t12.5 LS t12.5</p>	<p>LWG-1 耐火-FP (耐火構造) GB-NC t19.5 GB-R t12.5 LS t12.5</p>	<p>LWG-2 耐火-FP (耐火構造) GB-NC t19.5 GB-R t12.5 LS t12.5</p>	<p>LWG-3 耐火-FP (耐火構造) GB-NC t19.5 GB-R t12.5 LS t12.5</p>