



単線結線図




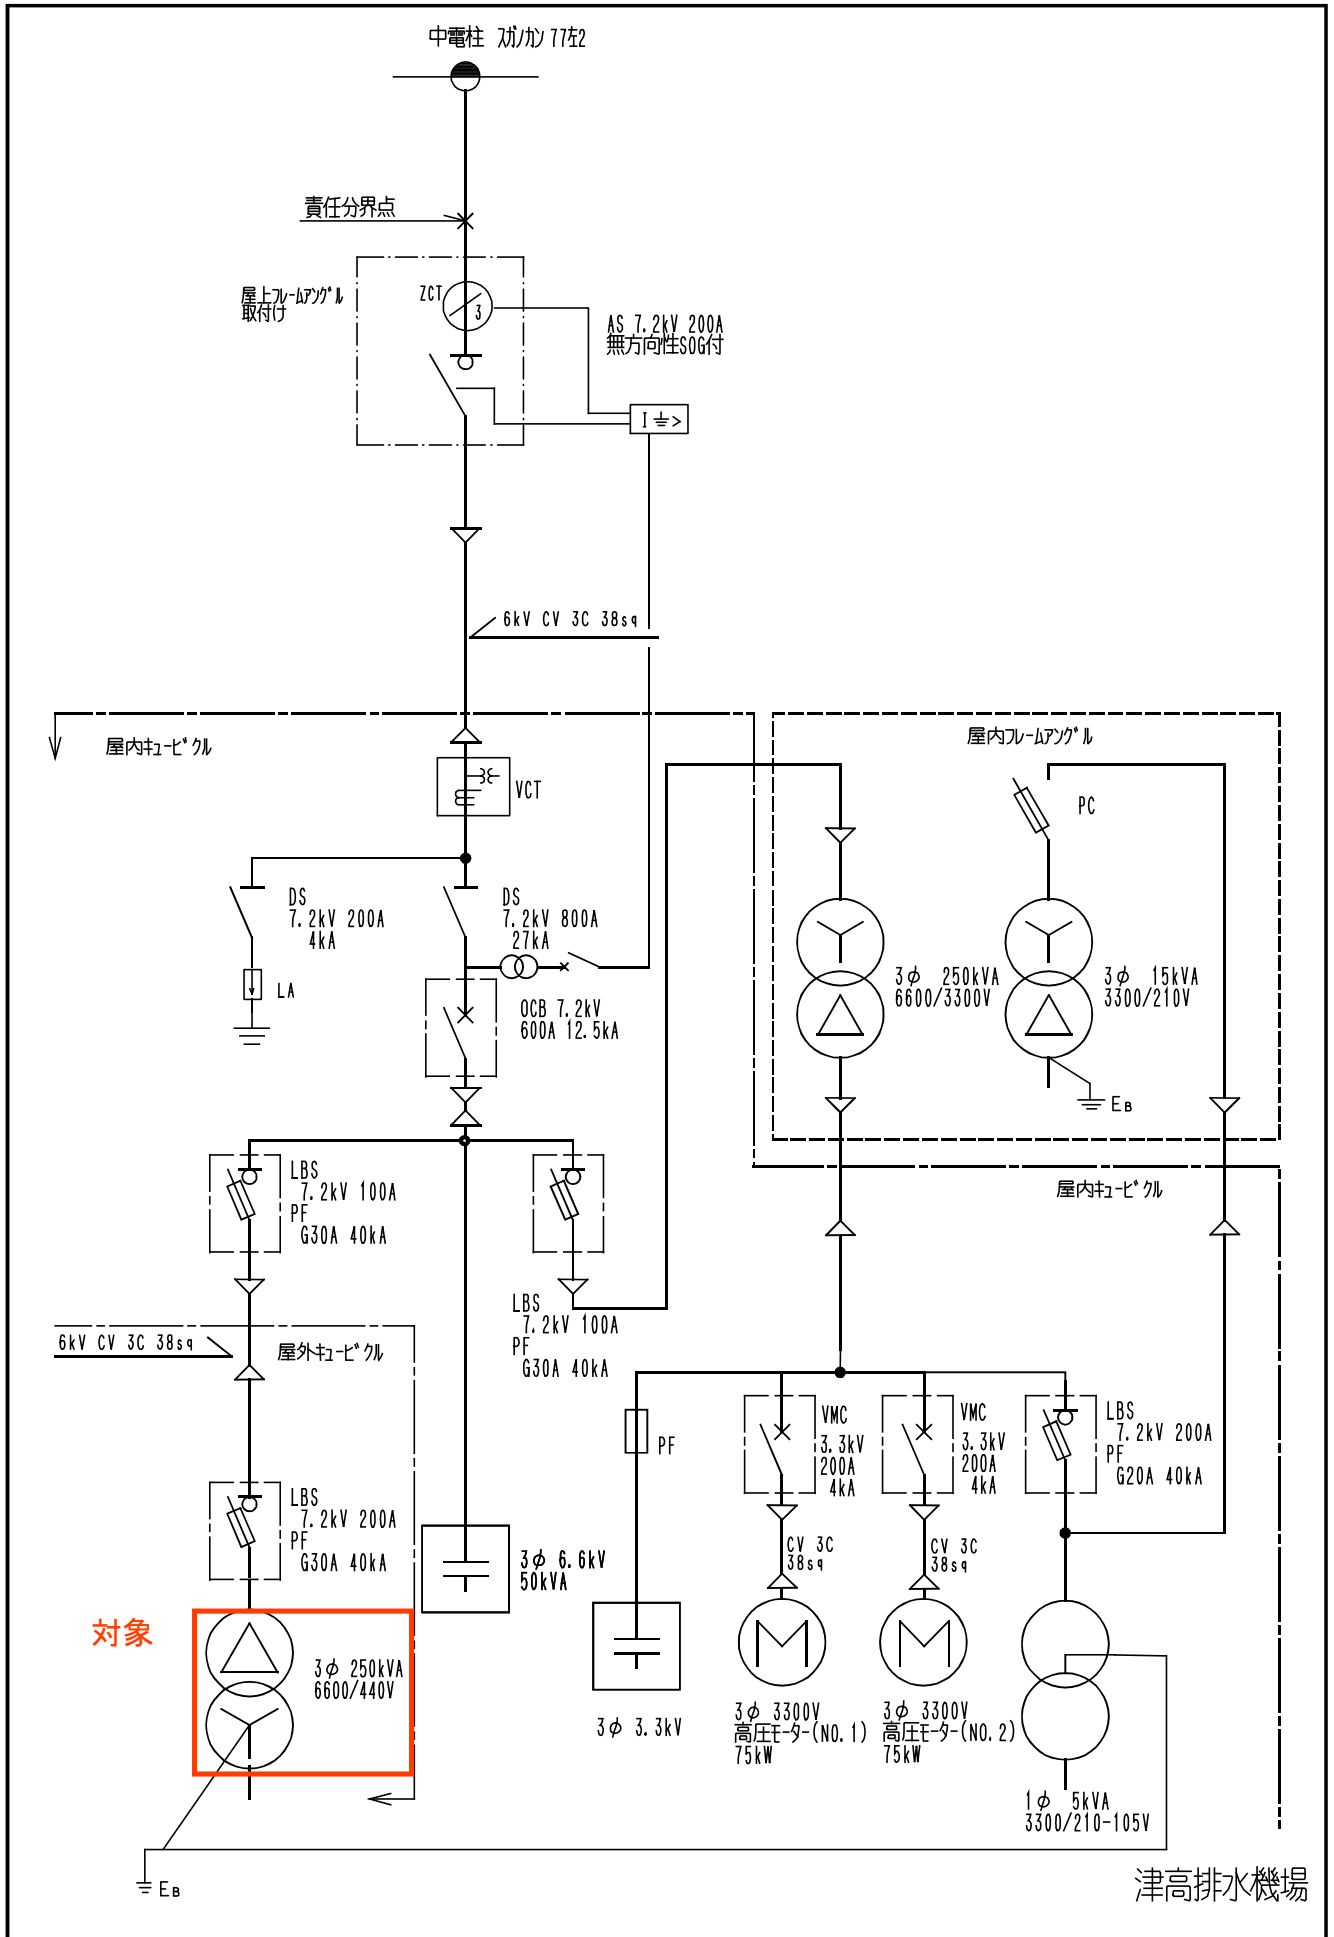


相数	3	定格容量	250kVA	定格連続	結線	Δ/Y	DY11
電圧	F6750F6600F6450F6300 6150	/ 440			V	定格電流	21.9 / 328 A
周波数	60 Hz	油量	270 l	中身重量	435 kg	総重量	900 kg

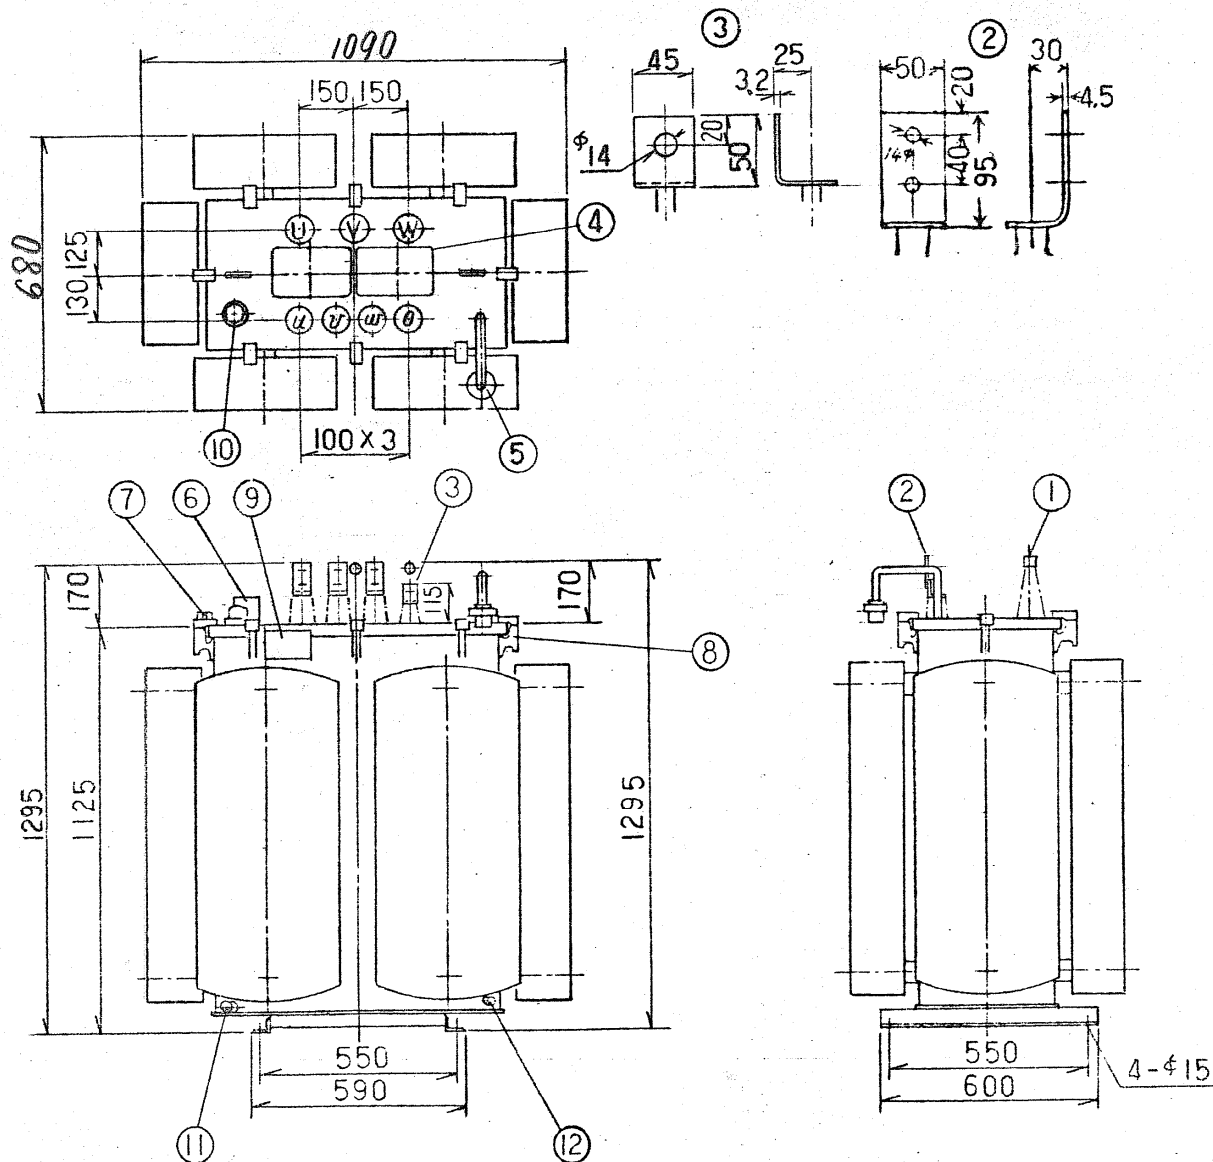

1	一次端子 (電線挿入穴φ11)	4	ハンドホール	8	つり耳	12	接地端子 (電線挿入穴φ7)
2	二次端子	5	呼吸口	9	銘板		
3	二次中性点端子	6	中身つり金具	10	油面温度計		
		7	カバー締付ボルト	11	油抜栓		

REVISIONS					A22647	
					混触防止板付	
					油入自冷式変圧器外形図	
DRAWN	DATE	NAME	SCALE	DRAWING NO.	BHD516809	
CHECKED	12.2	平野	1/20			
	-3	橋本	3RD ANGLE METHOD			
Fuji Electric Co., Ltd.					REF.	FH81

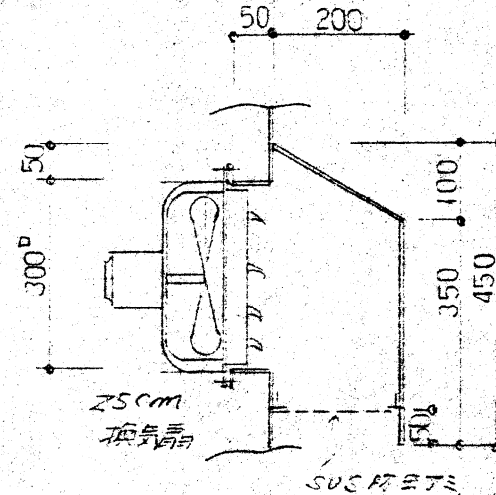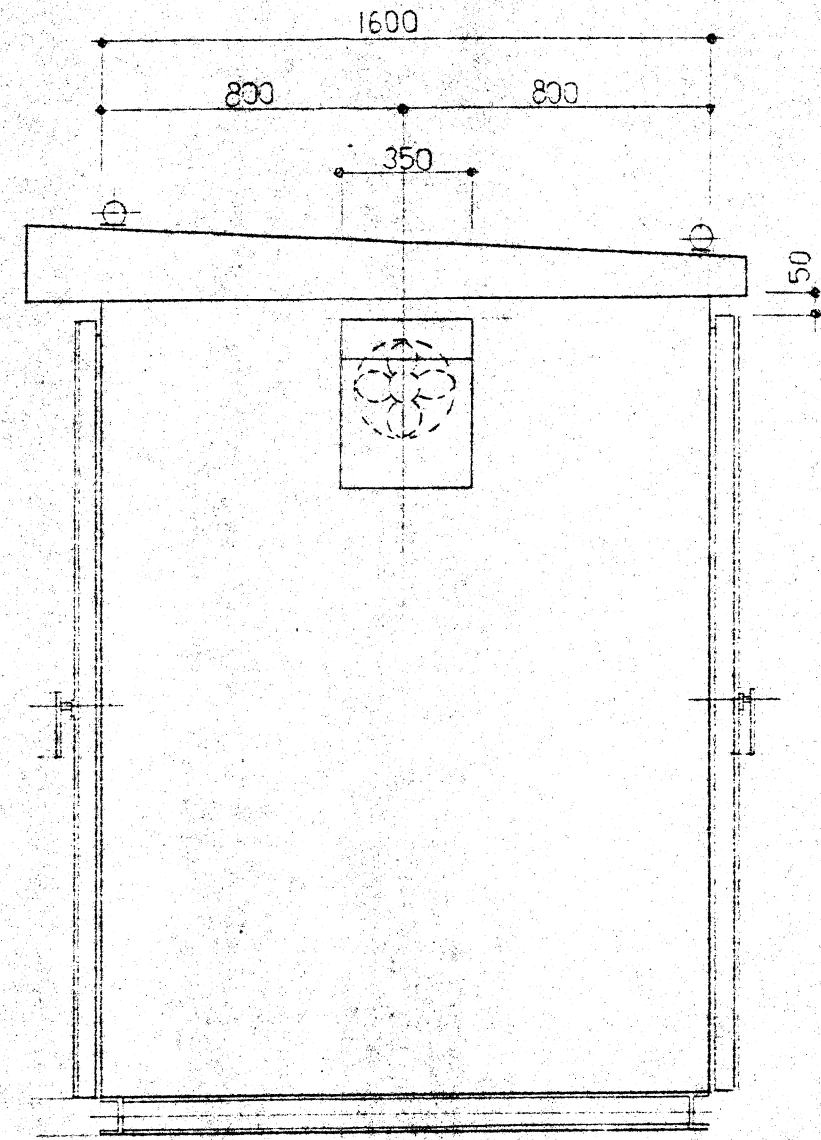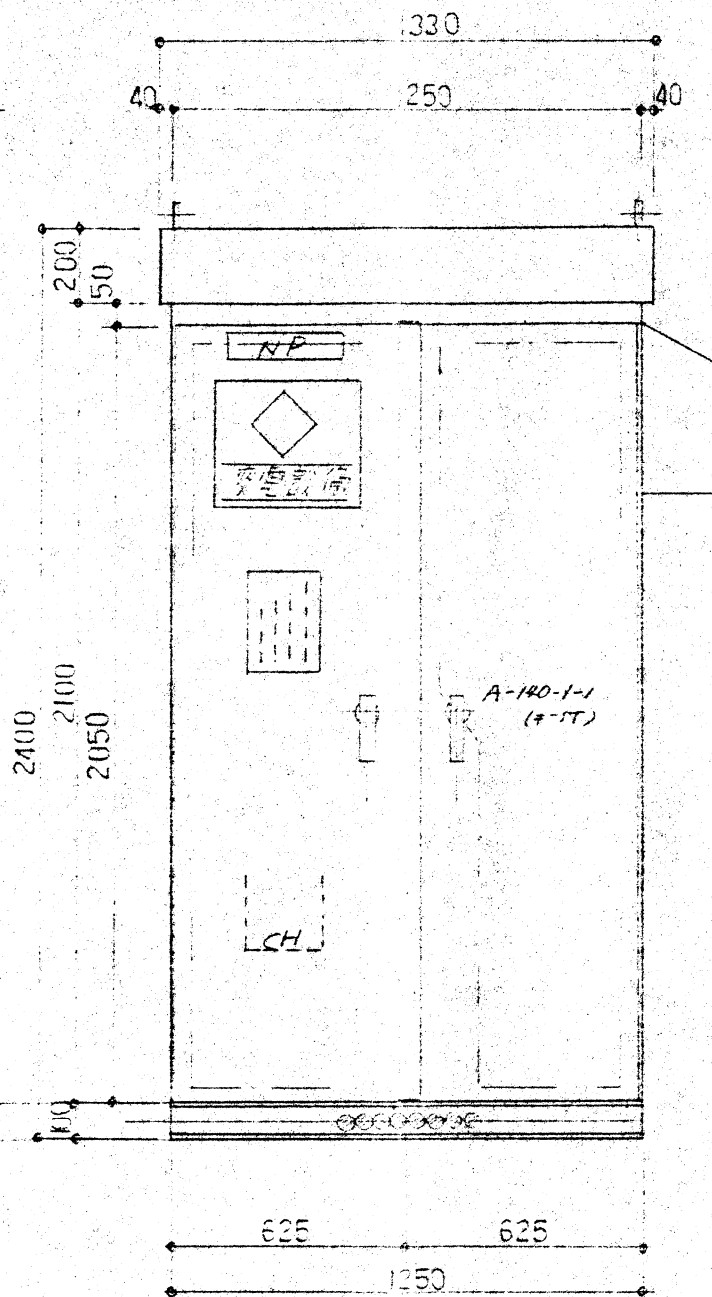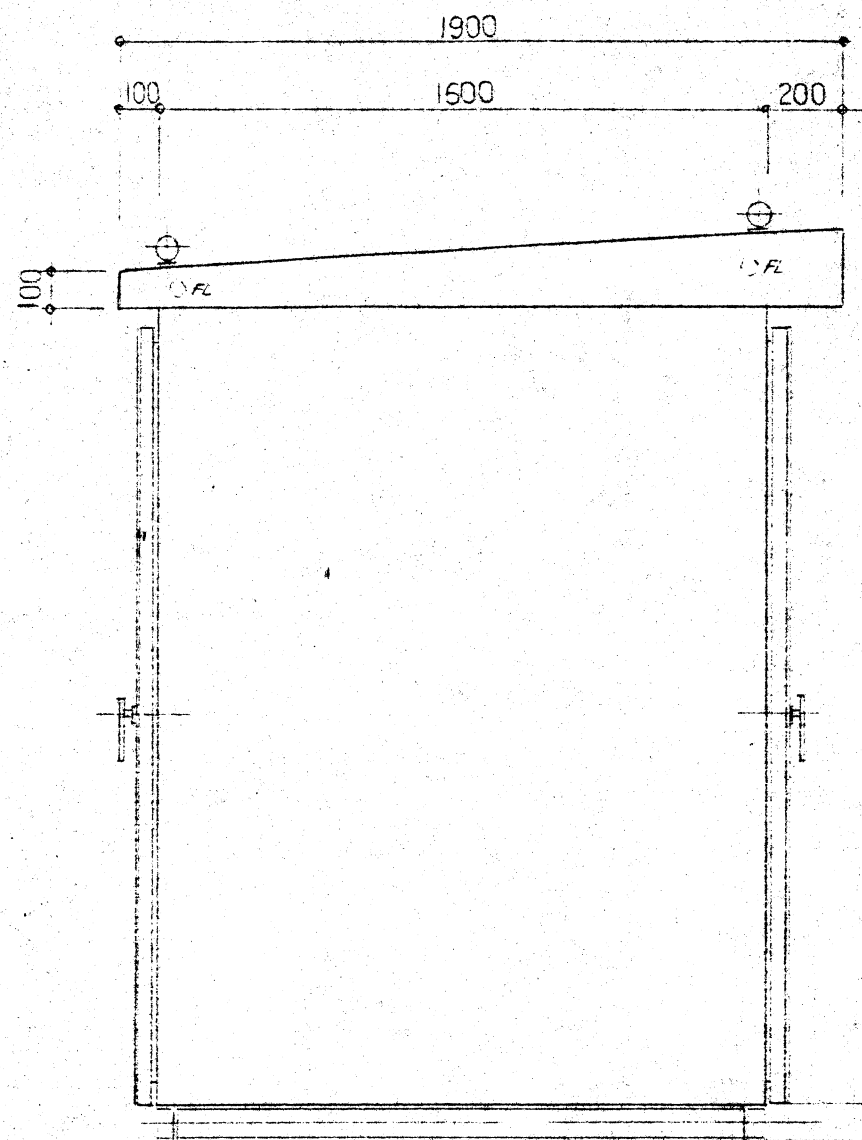

ペンタイト
扉 2.3t
機体 2.3t

総重量 = 2000kg

3335B010

配	布	先
数		
年		
製		
地		
項		
目		
計		

製造 地区 元記 日付	品名 単位 品番	屋外防水	塗色 外面 5 Y 7/1 内面 5 Y 7/1	納入先 津高球水機場 殿
⑧ ⑨ ⑩	二番	8040	TDS 鋳徳山電機製作所	名称 変圧器盤 (1)
5 3 2 1		823778		

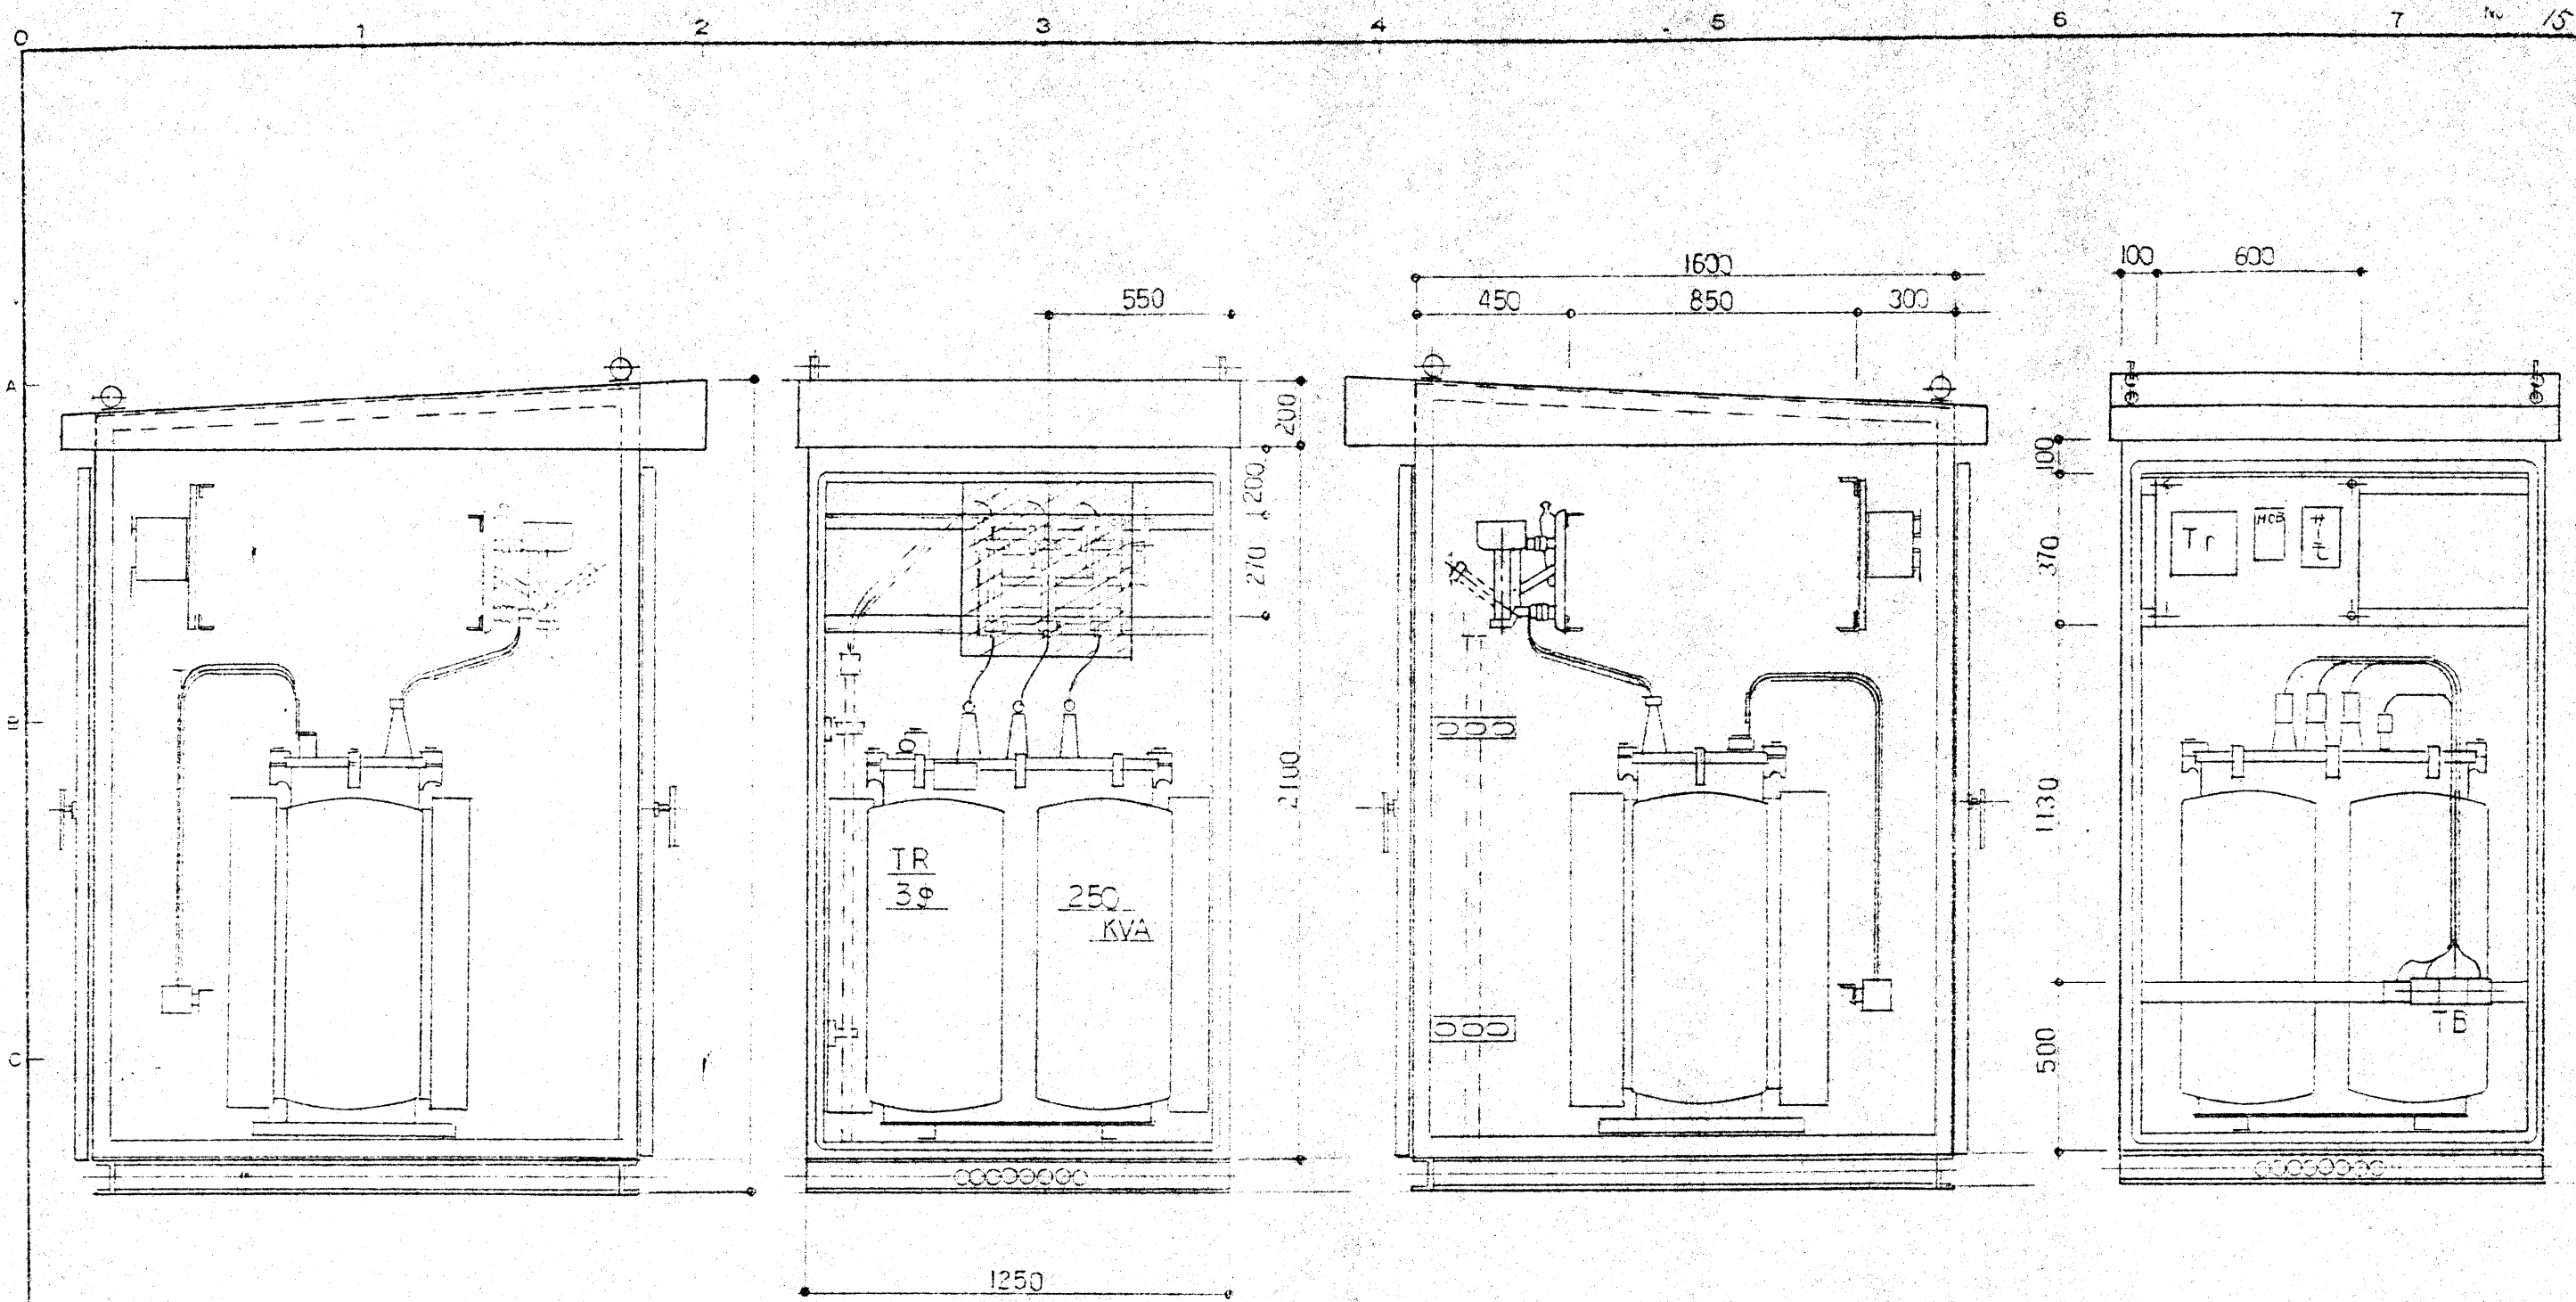


図 番 数 承 製 用 現 打 印	製図 地区 承認		日付	縮尺 単位	塗色 外面 内面	納入先 津島排水機場	廠
	8040		823-79	二番	德山電機製作所	名称 変圧器盤	(2)
	3335B011-1/2						

