


図 2 LTKD-05, 1, 3 形テクニカルイラストレーション


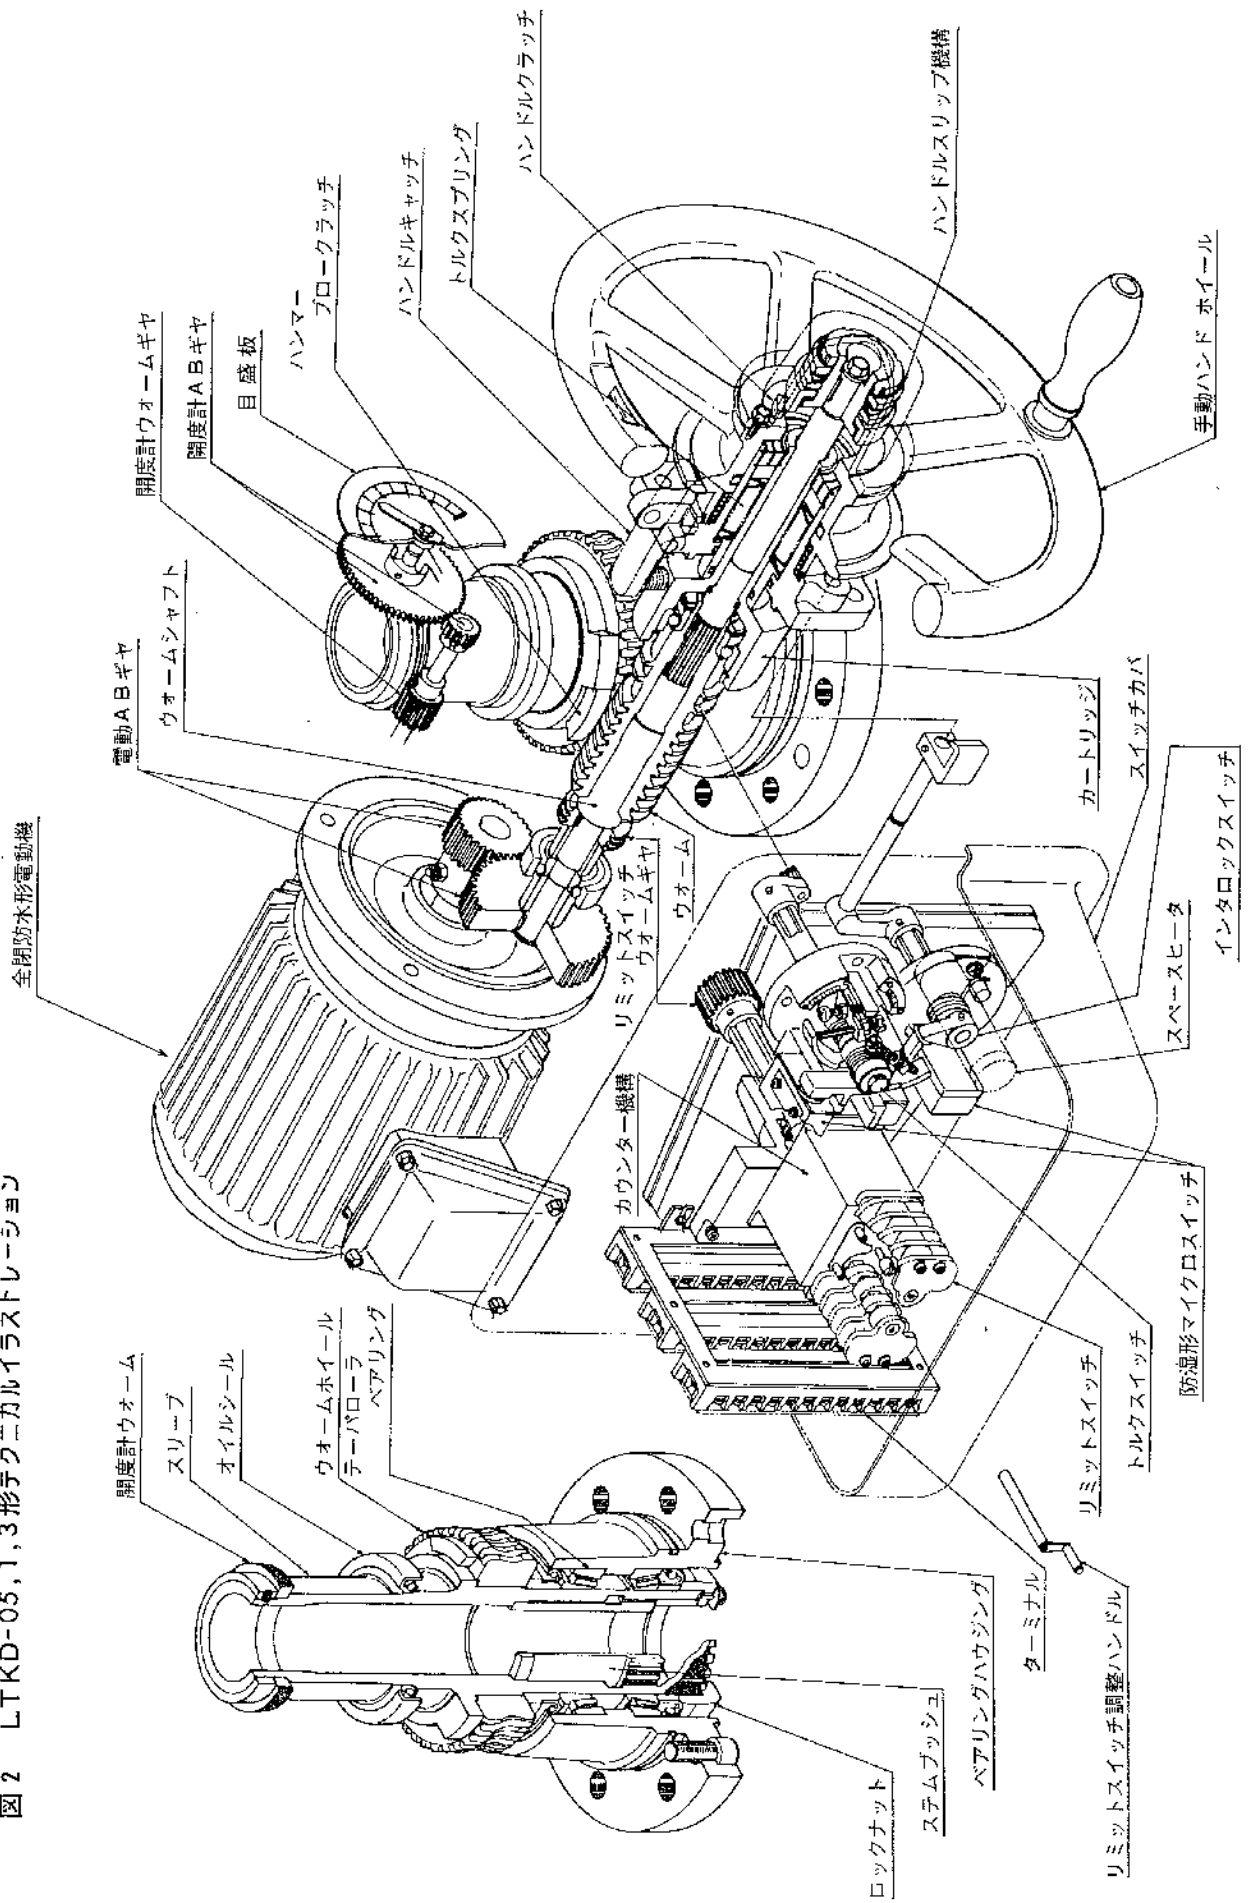


形式	a Max. 内ネジ	A	B	C	D	E	F	G	H	J	L	M	m	N	n	O	P	Q	R	S	T	V	W	Z
LTKD-05	50	220	180	130	103	60	42	100	178	419	5	25	140	121	-15	15	210	170	300	84	537	200	15	M16
LTKD-1	62	300	250	200	132	81	53	140	197	459	5	25	175	152	5	17	255	210	300	110	587	260	14	M16
LTKD-3	80	340	300	250	168	100	59	180	189	508	5	30	200	180	17	20	290	230	300	151	636	270	49	M20

標準モータ 寸法表

形式	モータ 出力 (kW)	LL		KD	
		ブレーキ無し	ブレーキ付		
05	0.75	215	304	G 3/4	80
	1.5	243	334		
	2.2	264	358		
	3.7	278	392		
	5.5	312	458	G 1	100
	7.5	350	501		
3	11	435	627		150

(注) 本図はLTKD-1形 1.5kW (ブレーキ無し) を示す

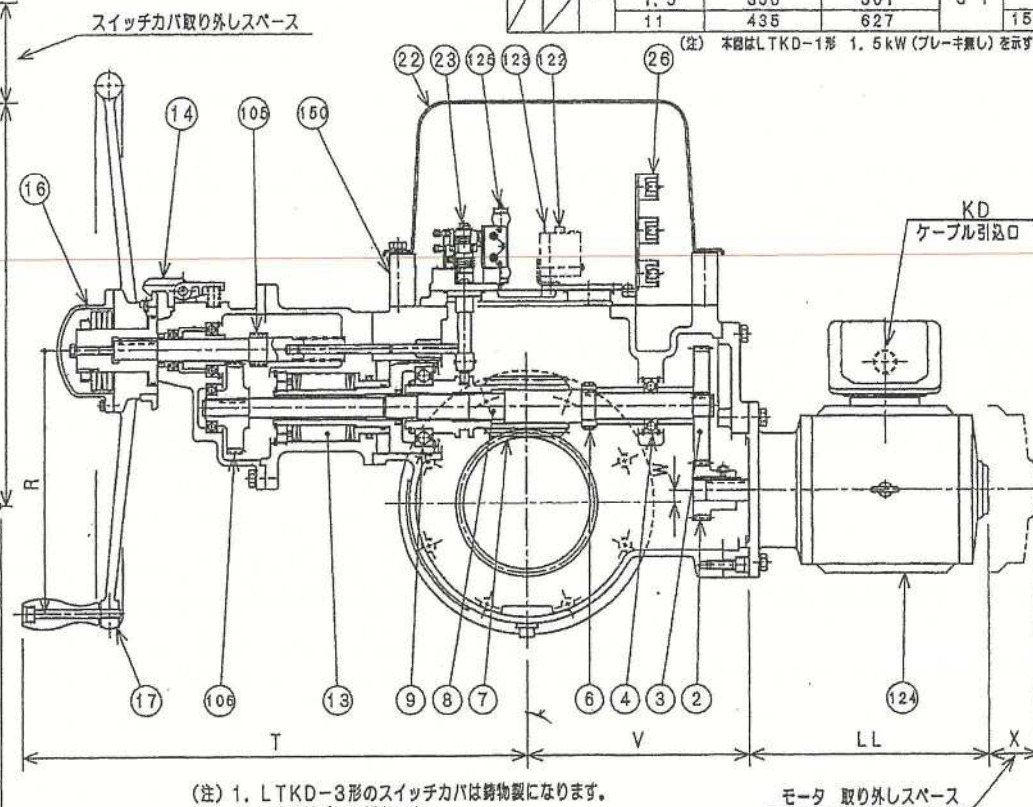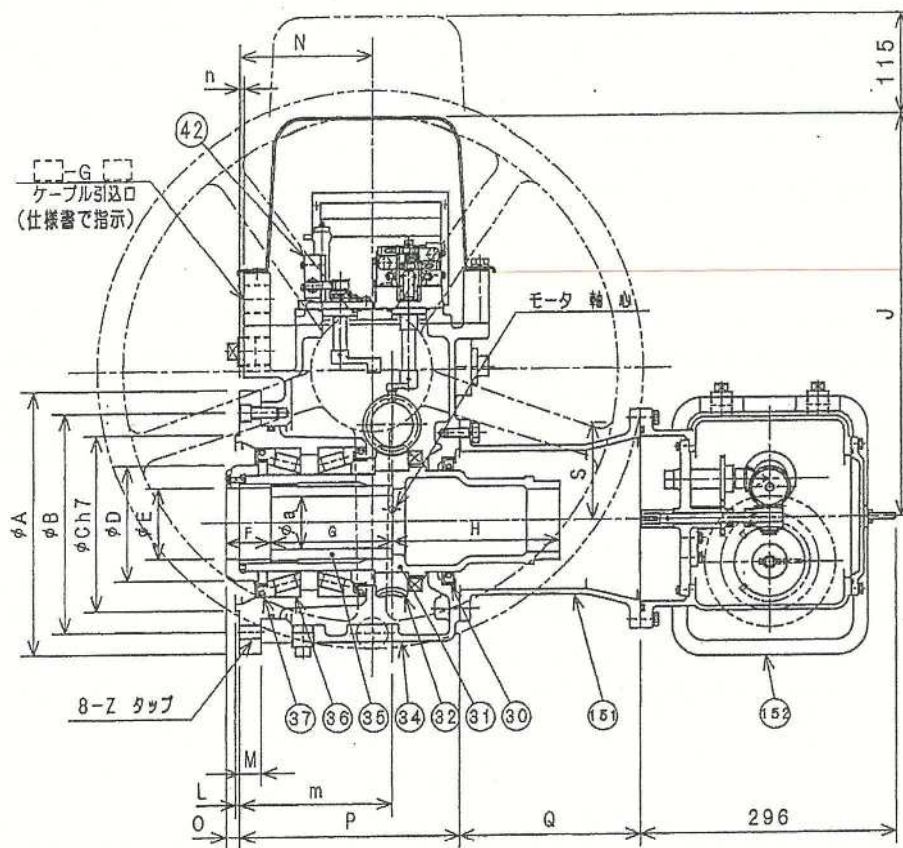

(注) 1. LTKD-3形のスイッチカバーは別物製になります。

本図はプレス製を示す。

2. 項152の詳細は下図を参照下さい。

構造図...3899229

外形図...3899320




日立製モータ

項	名 称	数	項	名 称	数	項	名 称	数
2	A ギヤ	1	22	スイッチカバー	1	105	手動 Aギヤ	1
3	B ギヤ	1	23	トルクスイッチ	1	106	手動 Bギヤ	1
4	ベアリング	1	26	ターミナル	1式	122	セイミッタ (オプション)	1
6	スイッチ用ウオーム	1	30	オイルシール	1	123	セイレスター (オプション)	1
7	ウオーム	1	31	スリーブ	1	124	モータ	1
8	ウオームシャフト	1	32	ウオームホイール	1	125	スペースヒータ	1
9	ベアリング	1	34	ギヤケース	1	150	スパーサ	1
13	トルクスプリング	1式	35	ステムブッシュ	1	151	スタンド	1
14	ハンドルキャッチ	1	36	ベアリング	2	152	調整器具	1
16	クラッチカバー	1	37	オイルシール	2			
17	手動ハンドル	1	42	インタロックスイッチ	1			


◇					単 位 UNIT mm	尺 寸 SCALE /	番 名 TITLE 構造寸法図 (手動遠隔操作)	
					三 角 形 3RD. ANG. PROJ.	B 寸 DATE 12.08.23		
◇					製 図 APP.	製 図 OKD.	製 図 DWN.	形 式 TYPE : パルプコントロール LTKD-05, 1. 3
							中村 和	
◇					西部電機株式会社 SEIYU Electric Machinery CO., LTD.			番 号 DWG. NO. 3K03014 * * FILE 
					改訂 REV.	日 付 DATE	氏 名 DWN.	

3H-300040


承認	承認	承認	承認
承認	承認	承認	承認
承認	承認	承認	承認
承認	承認	承認	承認

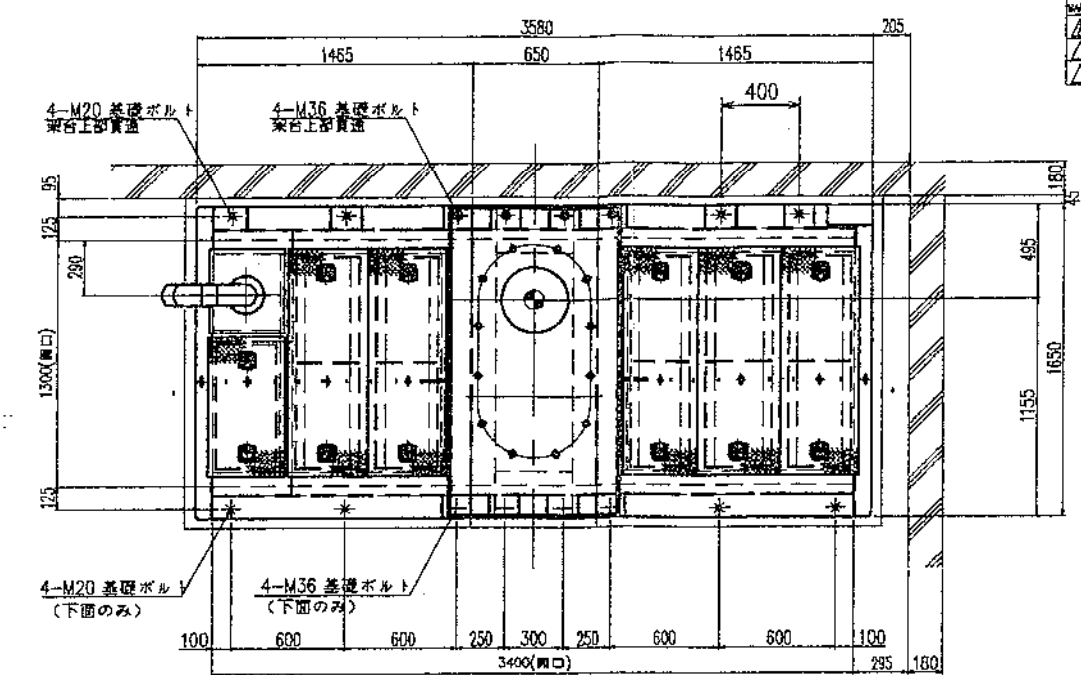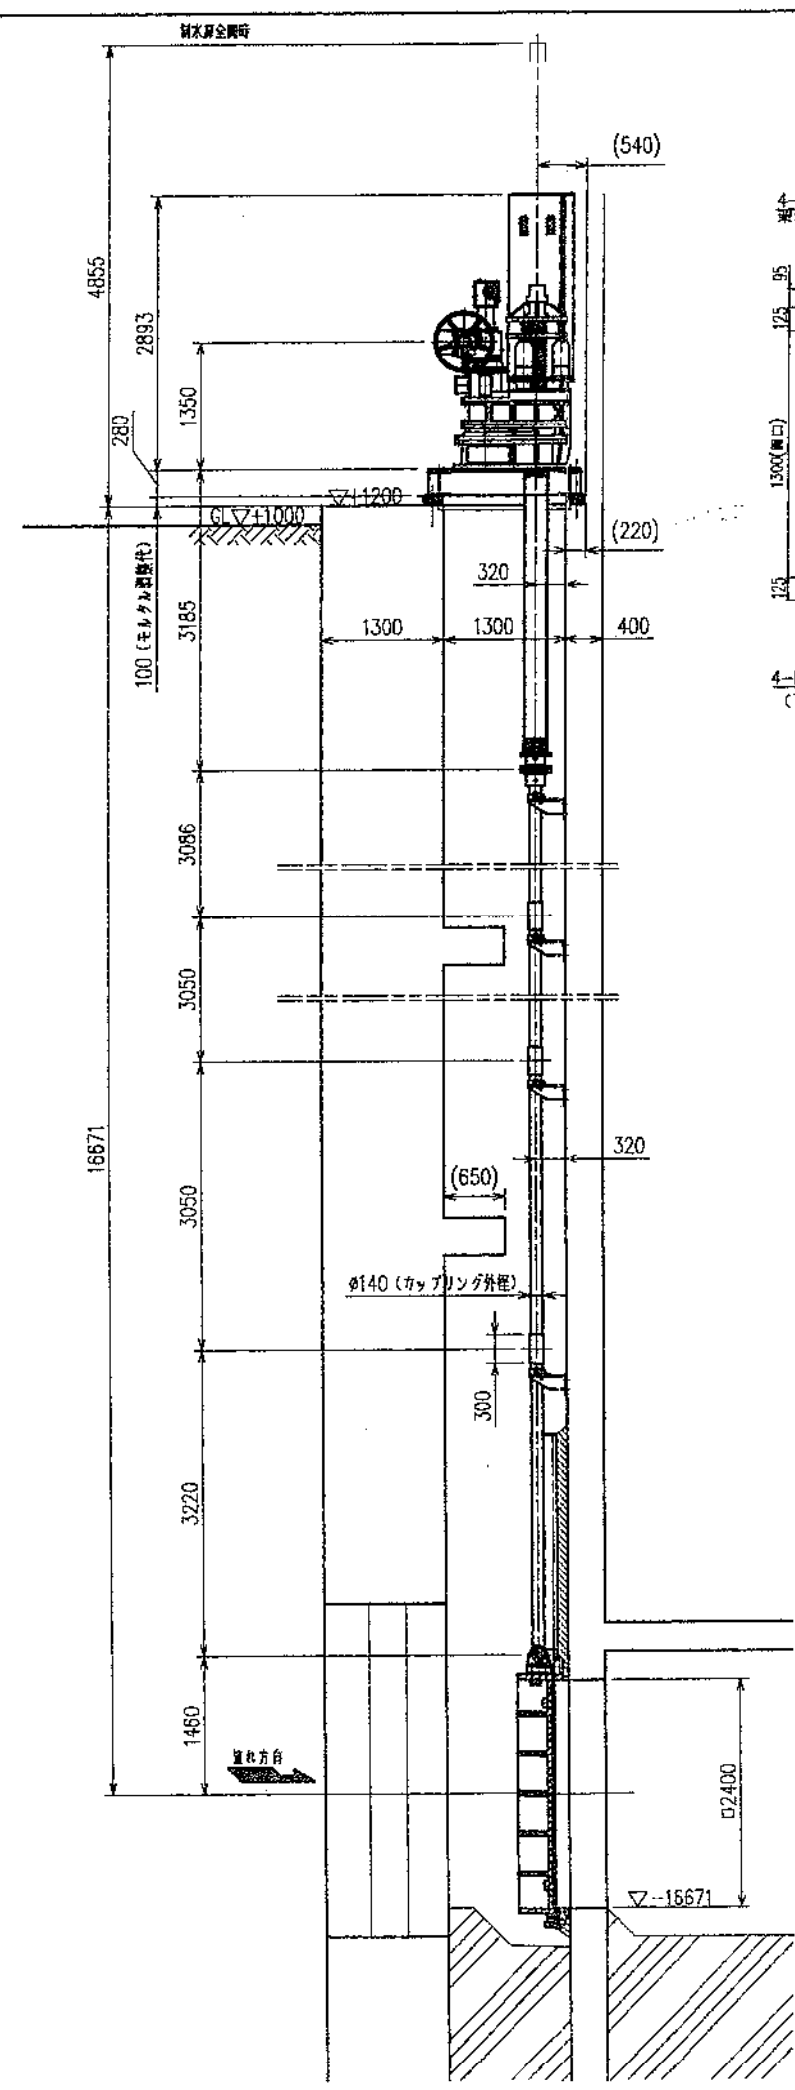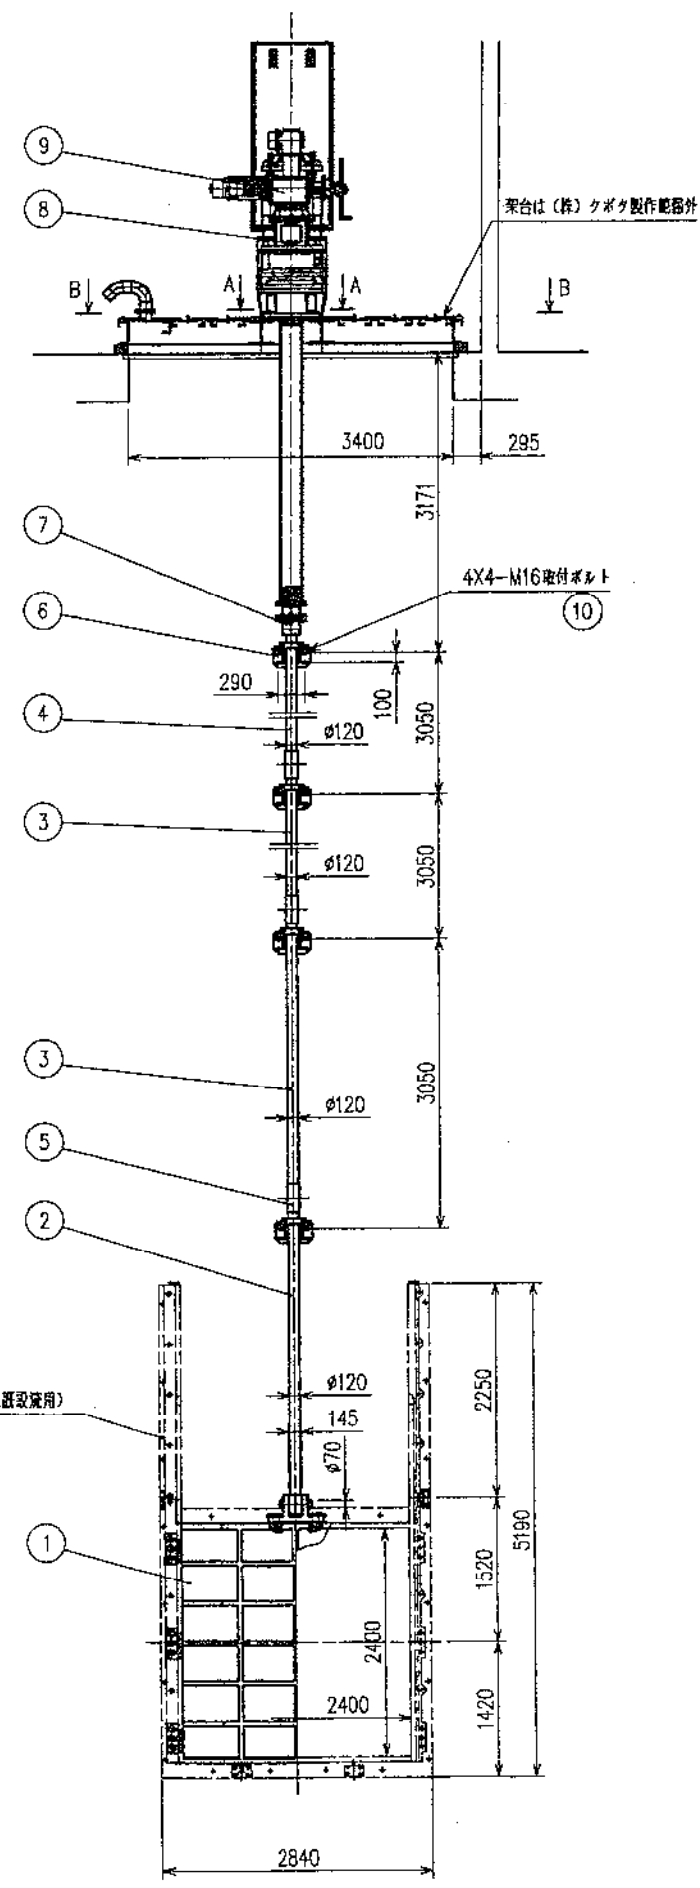

△ B-B矢視

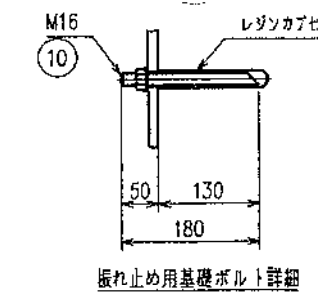

板止め用基礎ボルト詳細

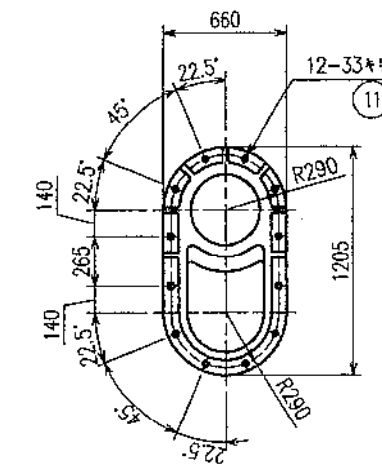

A-A矢視

11 鋼材ボルト・ワッシャー	SUS304	12 鋼材ボルト	SUS304
10 鋼材ボルト・ナット	SUS304	16 鋼材ボルト	SUS304
9 鋼材ボルト	---	17 LTKD-8, 11kW	---
8 鋼材ボルト	---	18 HS-E-16	---
7 フランジキャブリング	SUS304	19	---
6 鋼材ボルト	FD200	20	---
5 キャブリング	SUS304	3	---
4 スピンドル (8)	SUS304	1	---
3 スピンドル (2)	SUS304	2	---
2 スピンドル (1)	SUS304	1	---
1 鋼材ボルト	---	21 鋼材ボルト	---

FILE No. 33-S991-010

DATE 11/40

SCALE 1:140

TYPE 鋼材ボルト

CUSTOMER 鋼材ボルト

TITLE 主流入ゲート部

DWG. No. 2H-163019

KUBOTA Corporation