

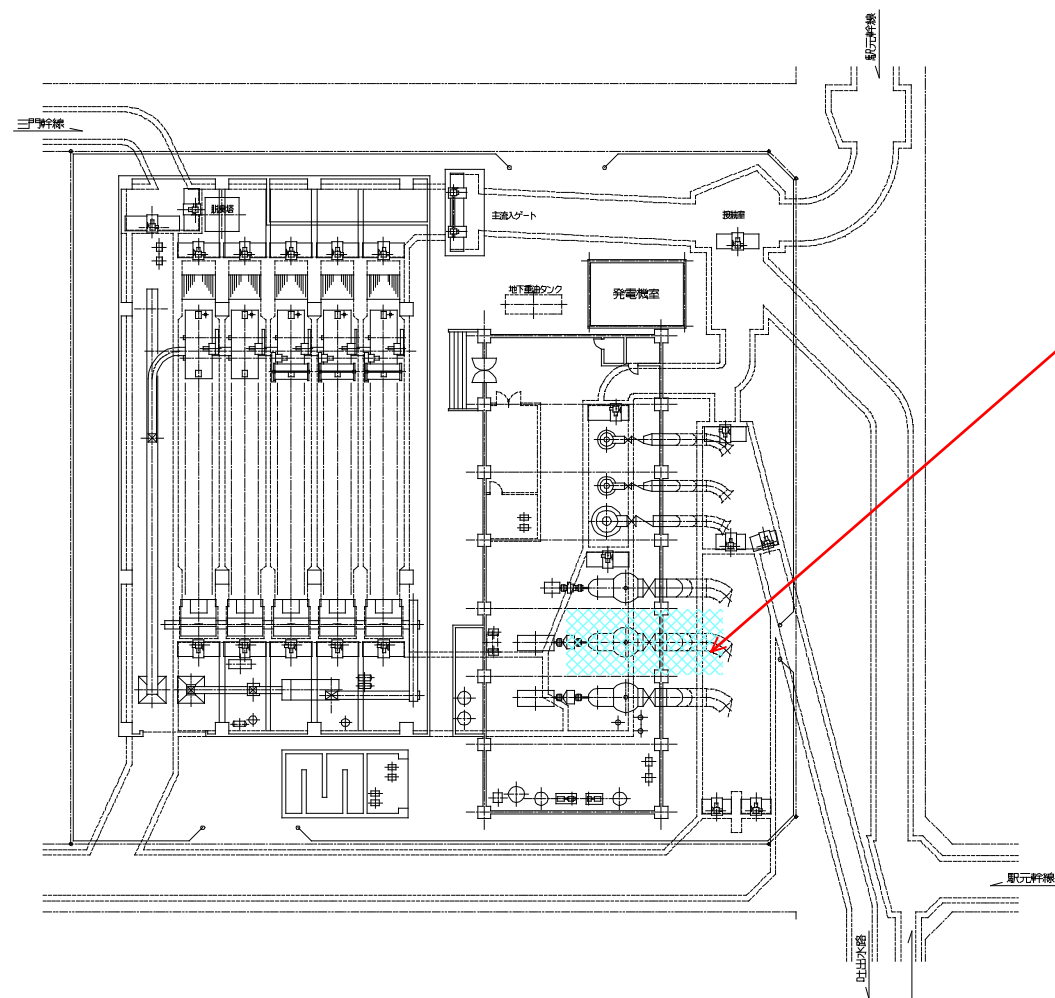


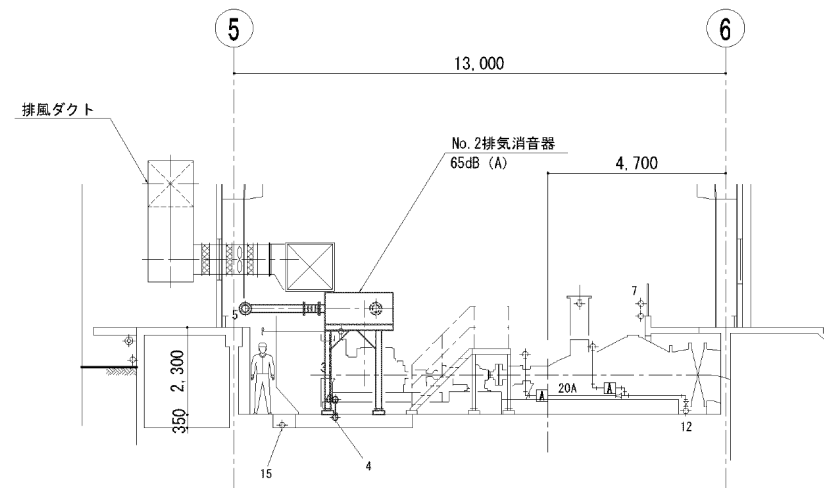


点検対象
(No. 2 雨水ポンプ)

件 名	蔵井ポンプ場No.2雨水ポンプ点検業務委託		
名 称	一般平面図		
令和 7年	月	日	図番 No.1
岡 山 市 下 水 道 河 川 局 下 水 道 施 設 管 理 課			

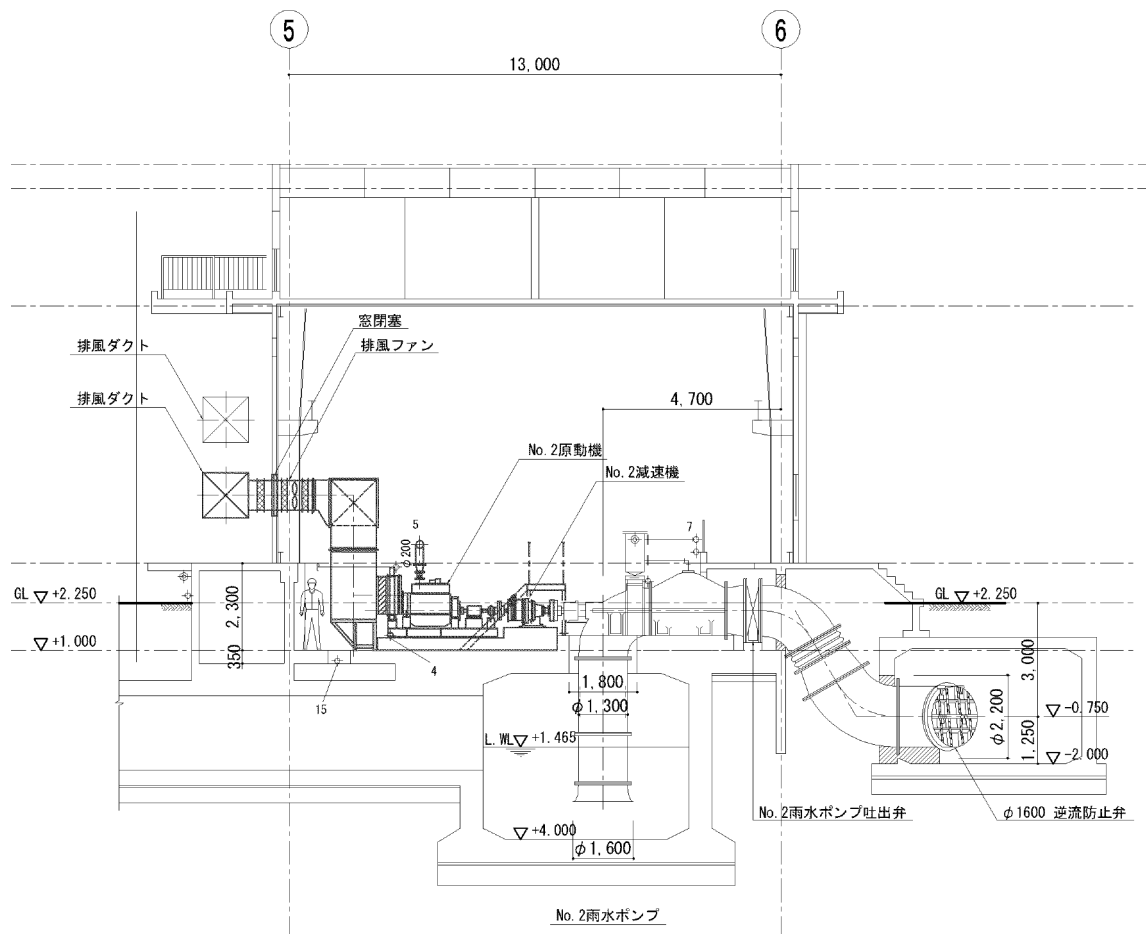

件 名	巖井ポンプ場No.2雨水ポンプ点検業務委託		
名 称	No.2雨水ポンプ 据付断面図		
令和 7 年	月	日	図番 No.3
岡 山 市 下 水 道 河 川 局 下 水 道 施 設 管 理 課			

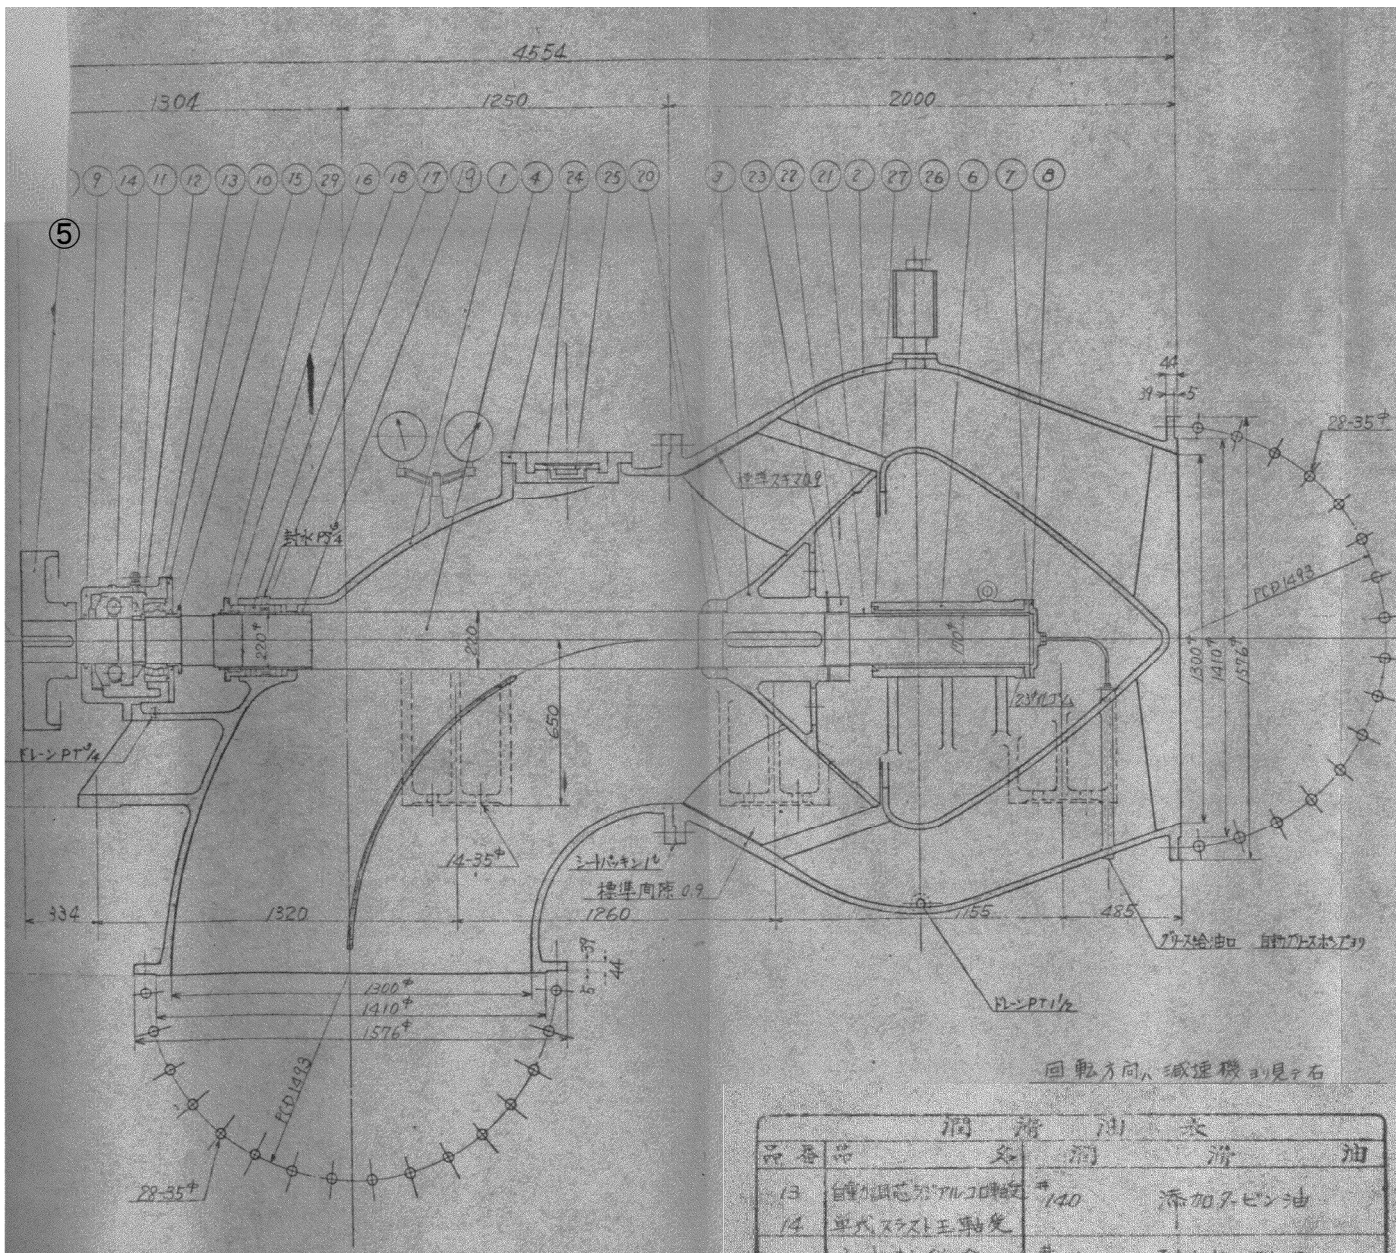

29			
28			
27	オイルシール	市販	1
26	満水検視器	②	1
25	透明板	樹脂	1
24	点検カバー	FC20	1
23	廻り止座金	CAPI	1
22	羽根車ナット	BC2	1
21	水中軸受スリーブ	SUS50	1
20	主軸ナット	BC2	2
19	パッキンスリーブ	BC6	1
18	ラジパッキン	ラジパッキン	1組
17	封水リング	BC6	1
16	パッキン押エ	BC6	1
15	水切	BC6	1
14	単式スラスト軸受	市販	1
13	自動調整スラスト軸受	市販	1
12	ディスタンスリング	SF40	1
11	ディスタンスギョウ	SF40	1
10	軸受カバー	FC20	1
9	軸受	FC20	1
8	水中軸受カバー	FC20	1
7	水中軸受金	鉛青銅	1
6	水中軸受	FC20	1
5	軸継手	FC20	1組
4	主軸	SUS50	1
3	羽根車	BC2	1
2	吐出ターニング	FC20	1
1	吸入ターニング	FC20	1

潤滑油表			
品番	品名	規格	油
13	自動調整スラスト軸受	#140	添加メソベン油
14	単式スラスト軸受		
7	水中軸受金	#350	耐水性グリース

件名	巖井ポンプ場No.2雨水ポンプ点検業務委託		
名称	No.2雨水ポンプ組立断面図		
令和7年	月	日	図番 No.4
岡山市下水道河川局下水道施設管理課			