

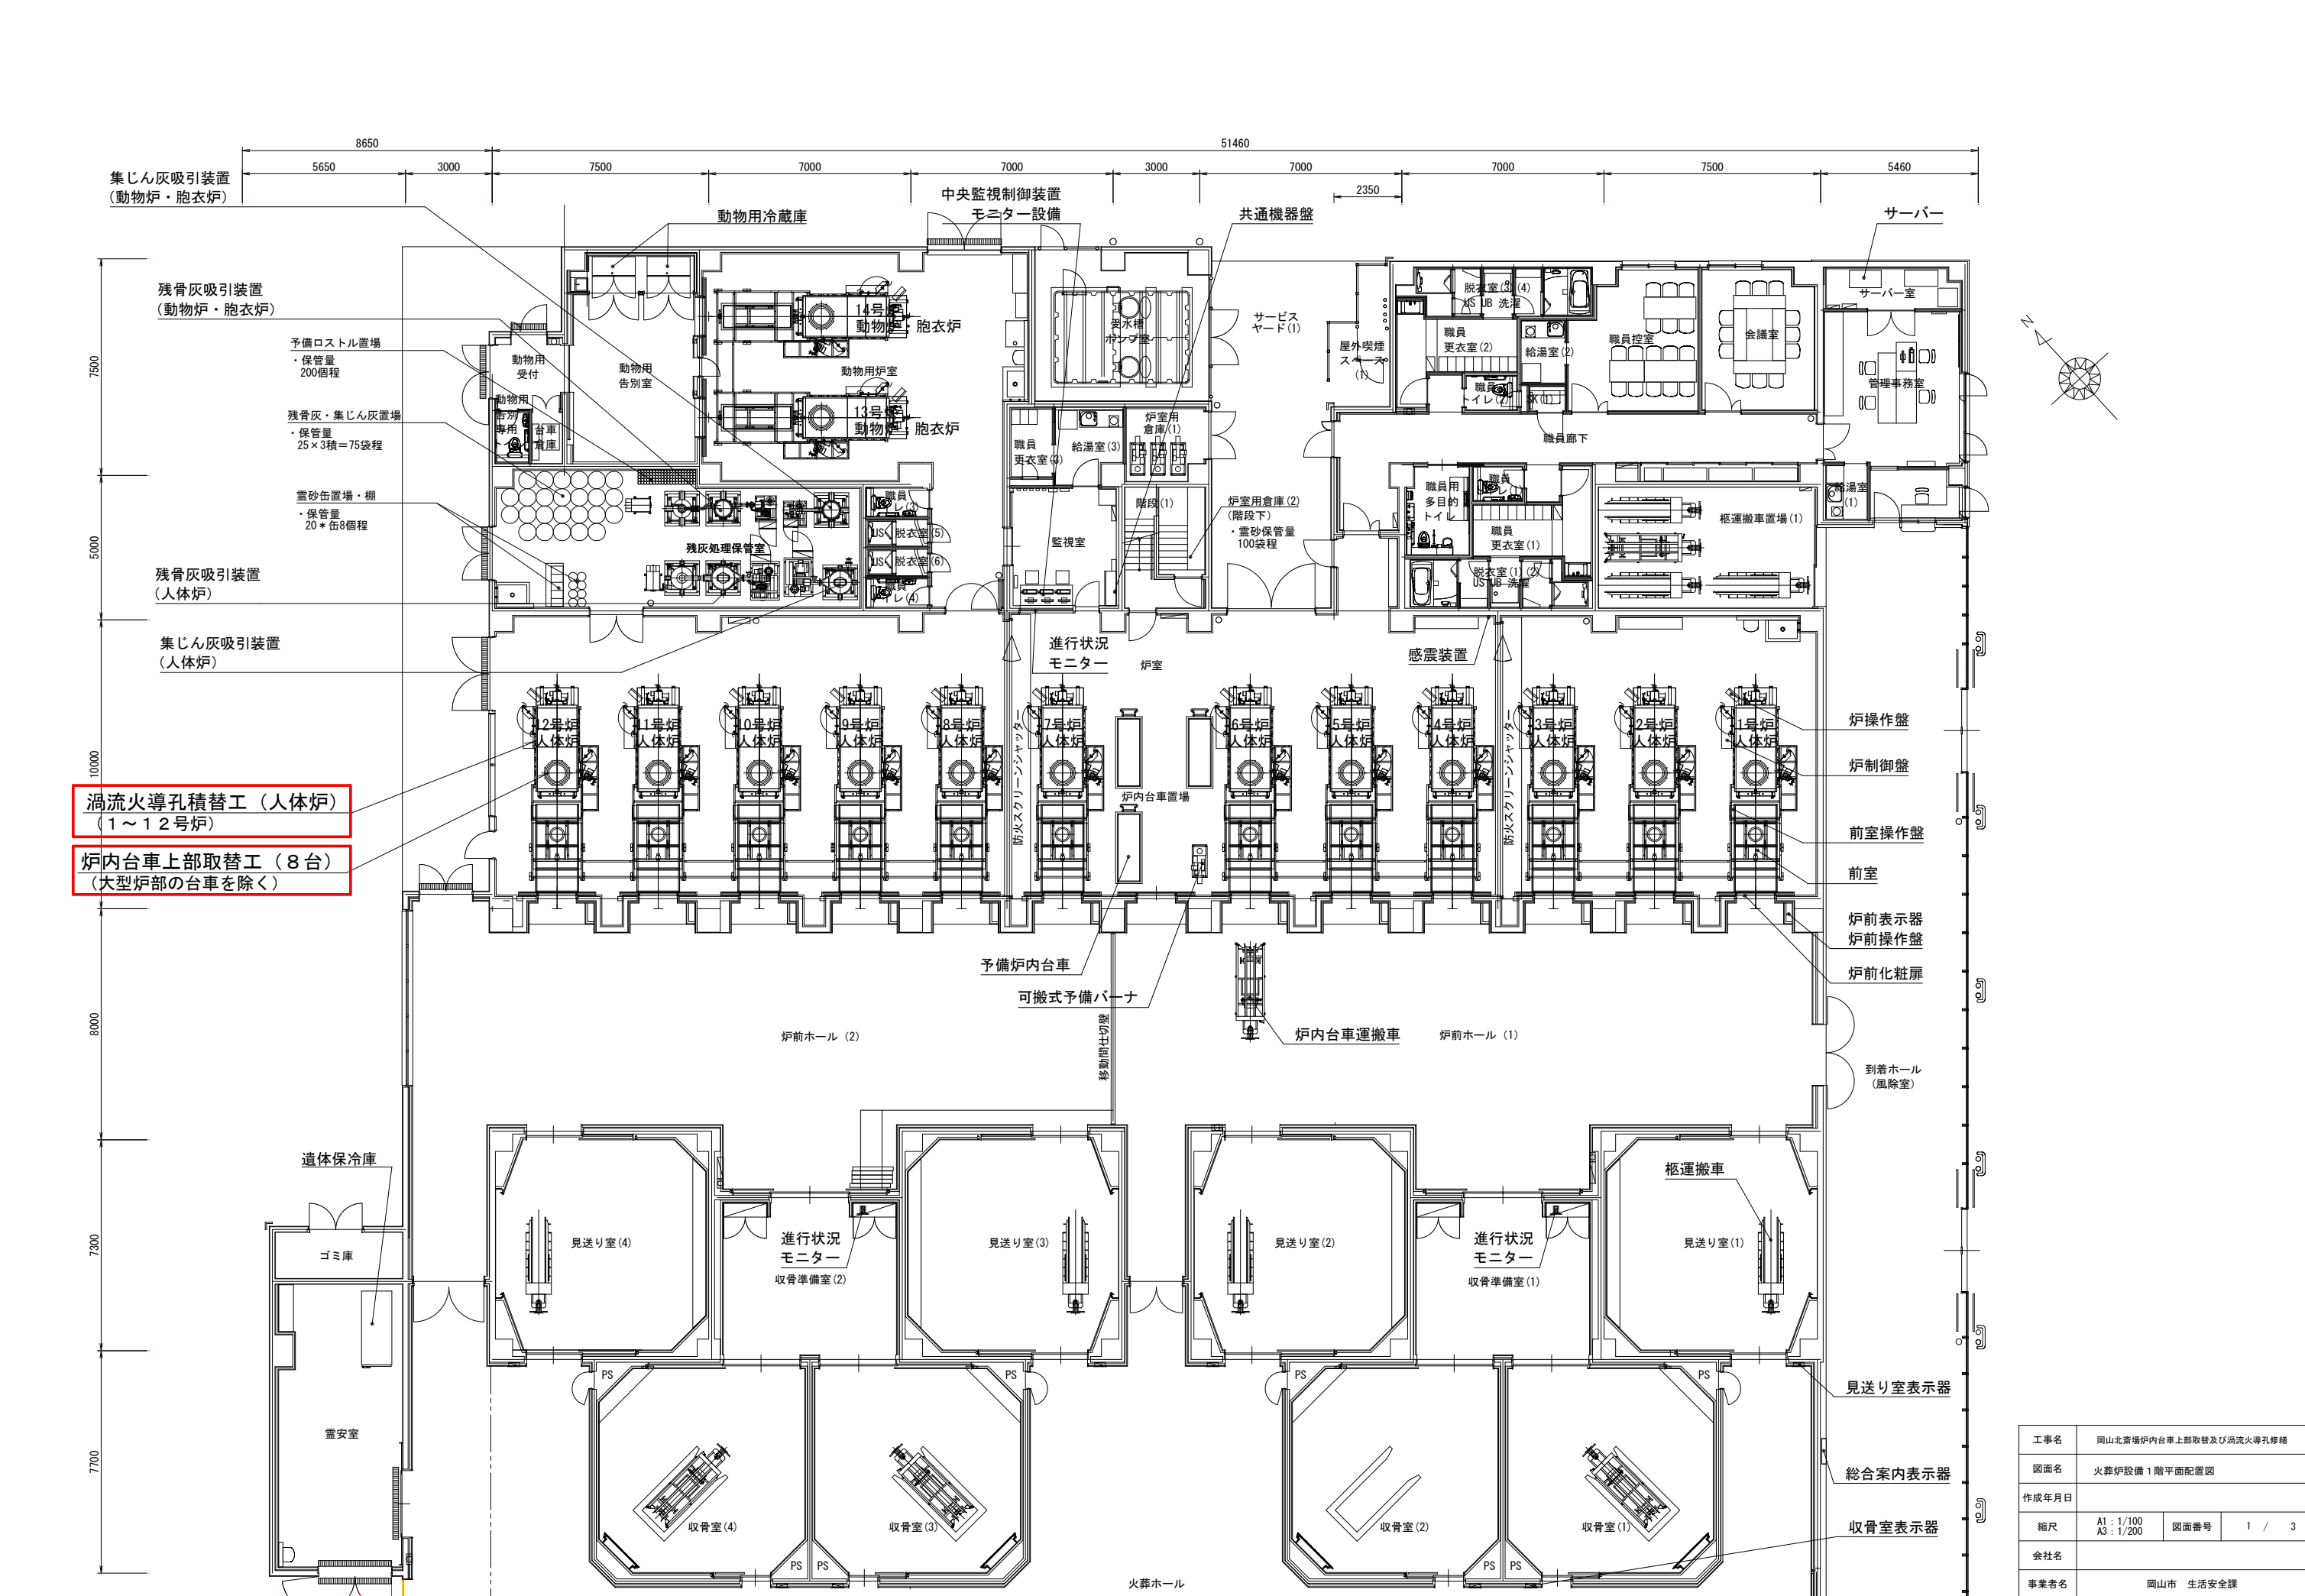
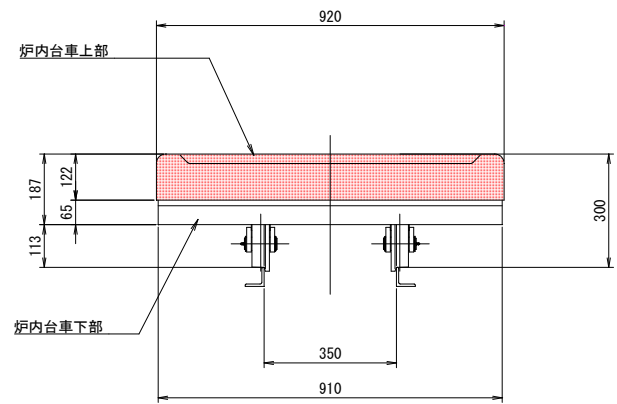


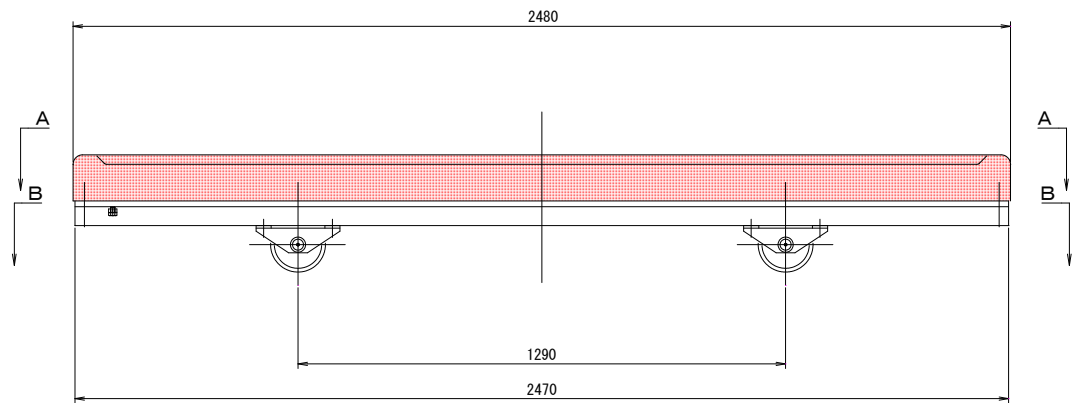

工事名	岡山北斎場炉内台車上部取替及び渦流火導孔修繕		
図面名	火葬炉設備1階平面配置図		
作成年月日			
縮尺	A1 : 1/100 A3 : 1/200	図面番号	1 / 3
会社名			
事業者名	岡山市 生活安全課		

炉内台車 仕様	
型式	目地無し一体構造型（特殊金属繊維配合）
数量	人体炉 8台
寸法（外寸）	幅920mm×高さ300mm×長さ2,480mm
ケーシング材質	SS400 ケーシング： PL3.2 枠：[100×50×5
耐火材	耐火キャストフル （1,450℃対応）
重量	670kg

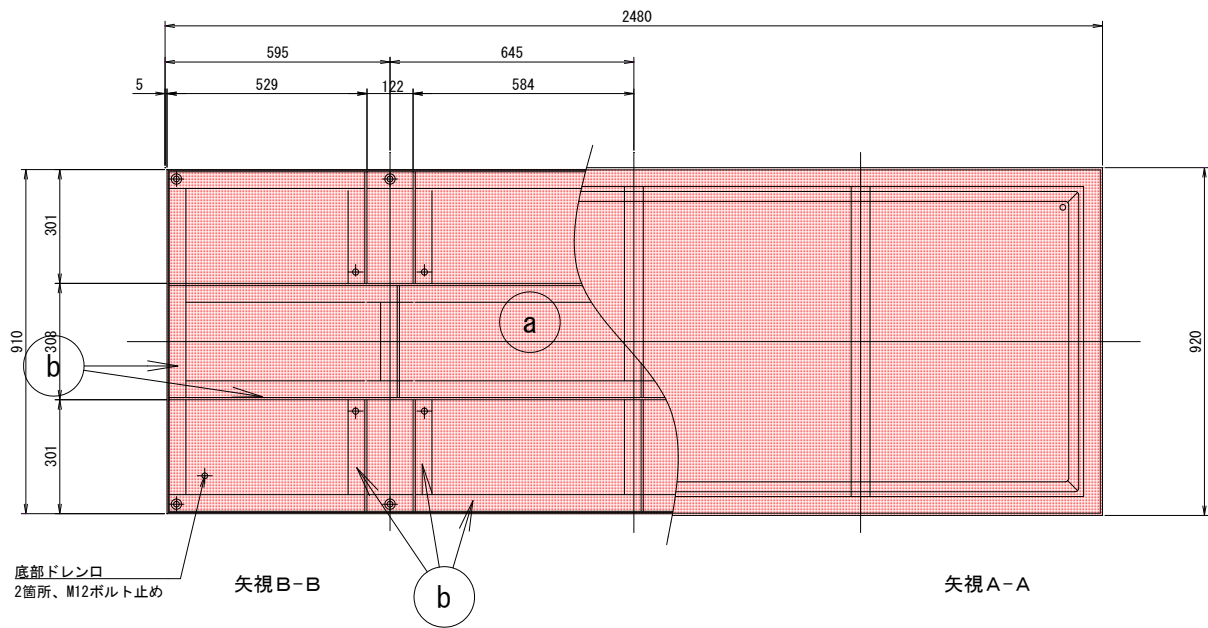

工事名	岡山北斎場炉内台車上部取替及び漏流火導孔修繕		
図面名	炉内台車外観図		
作成年月日			
縮尺	A1 : 1/10, 1/5 A3 : 1/20, 1/10	図面番号	3 / 3
会社名			
事業者名	岡山市 生活安全課		