
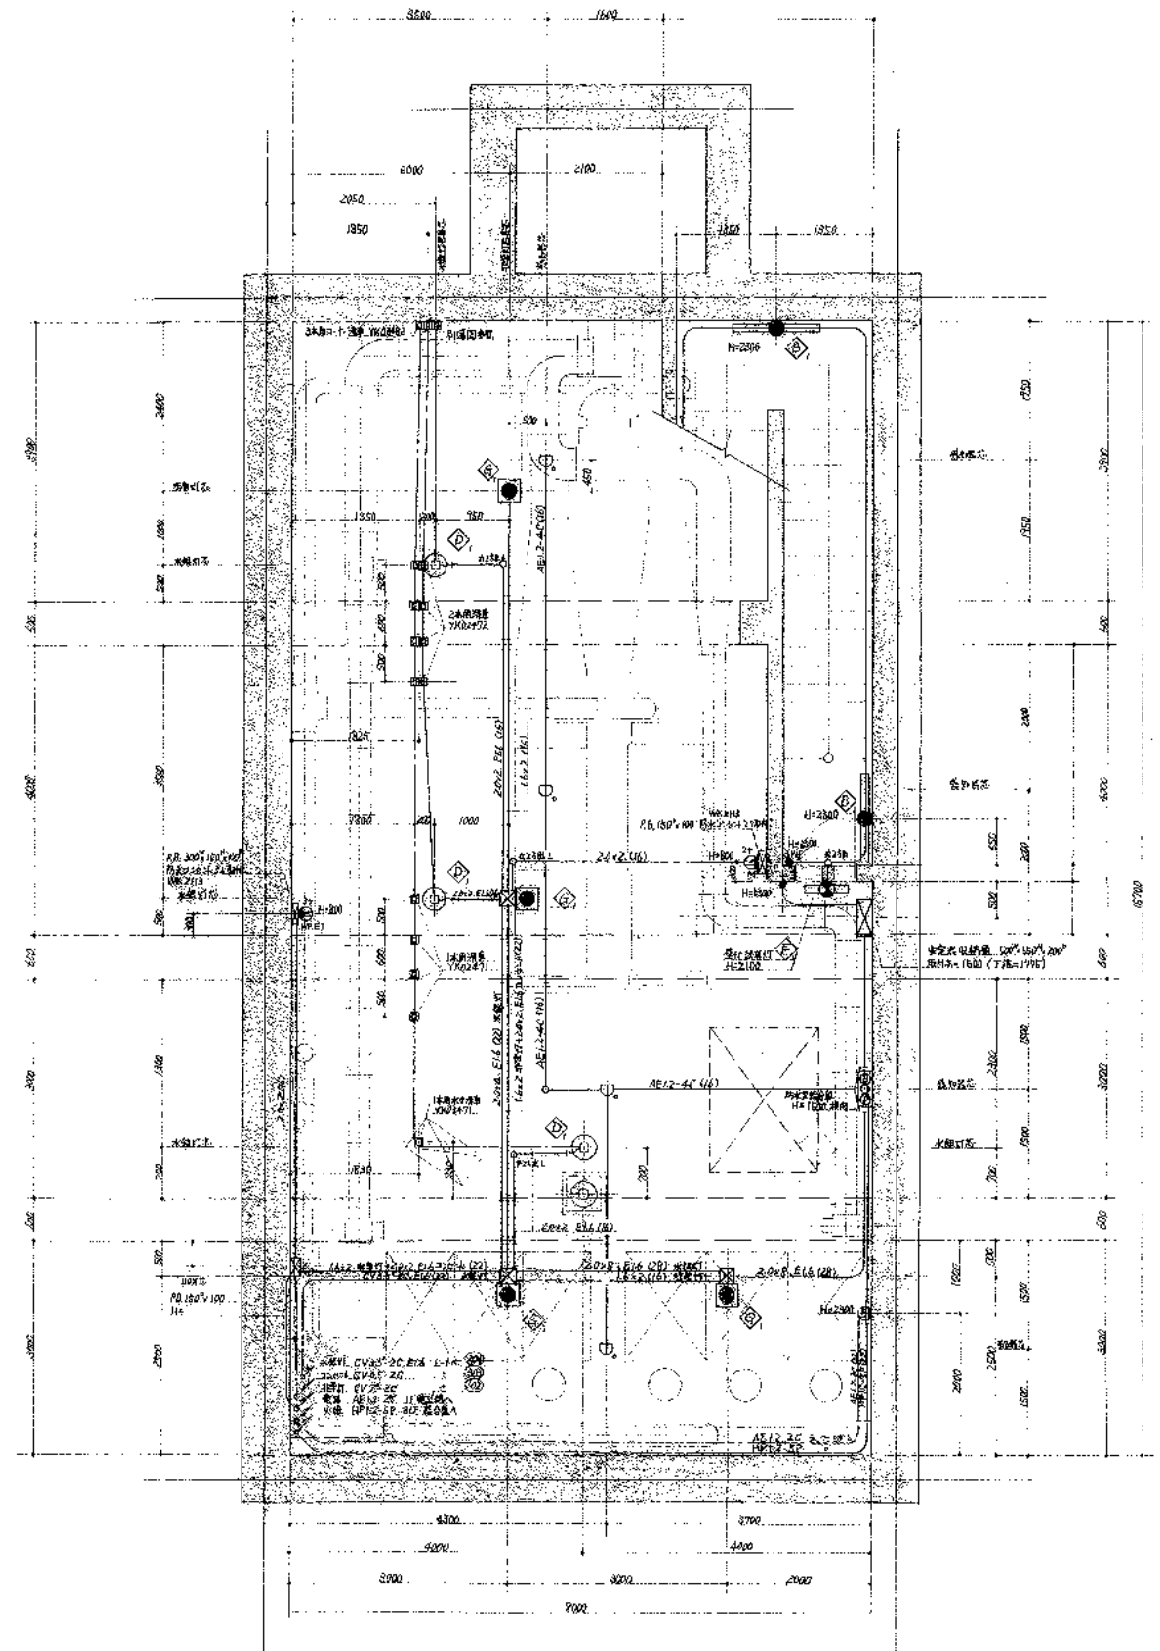
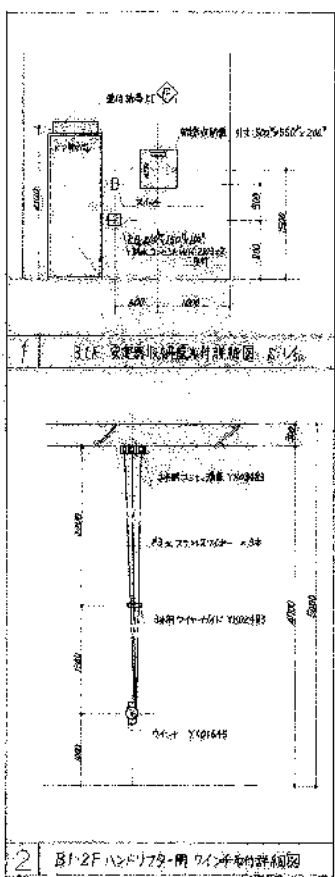


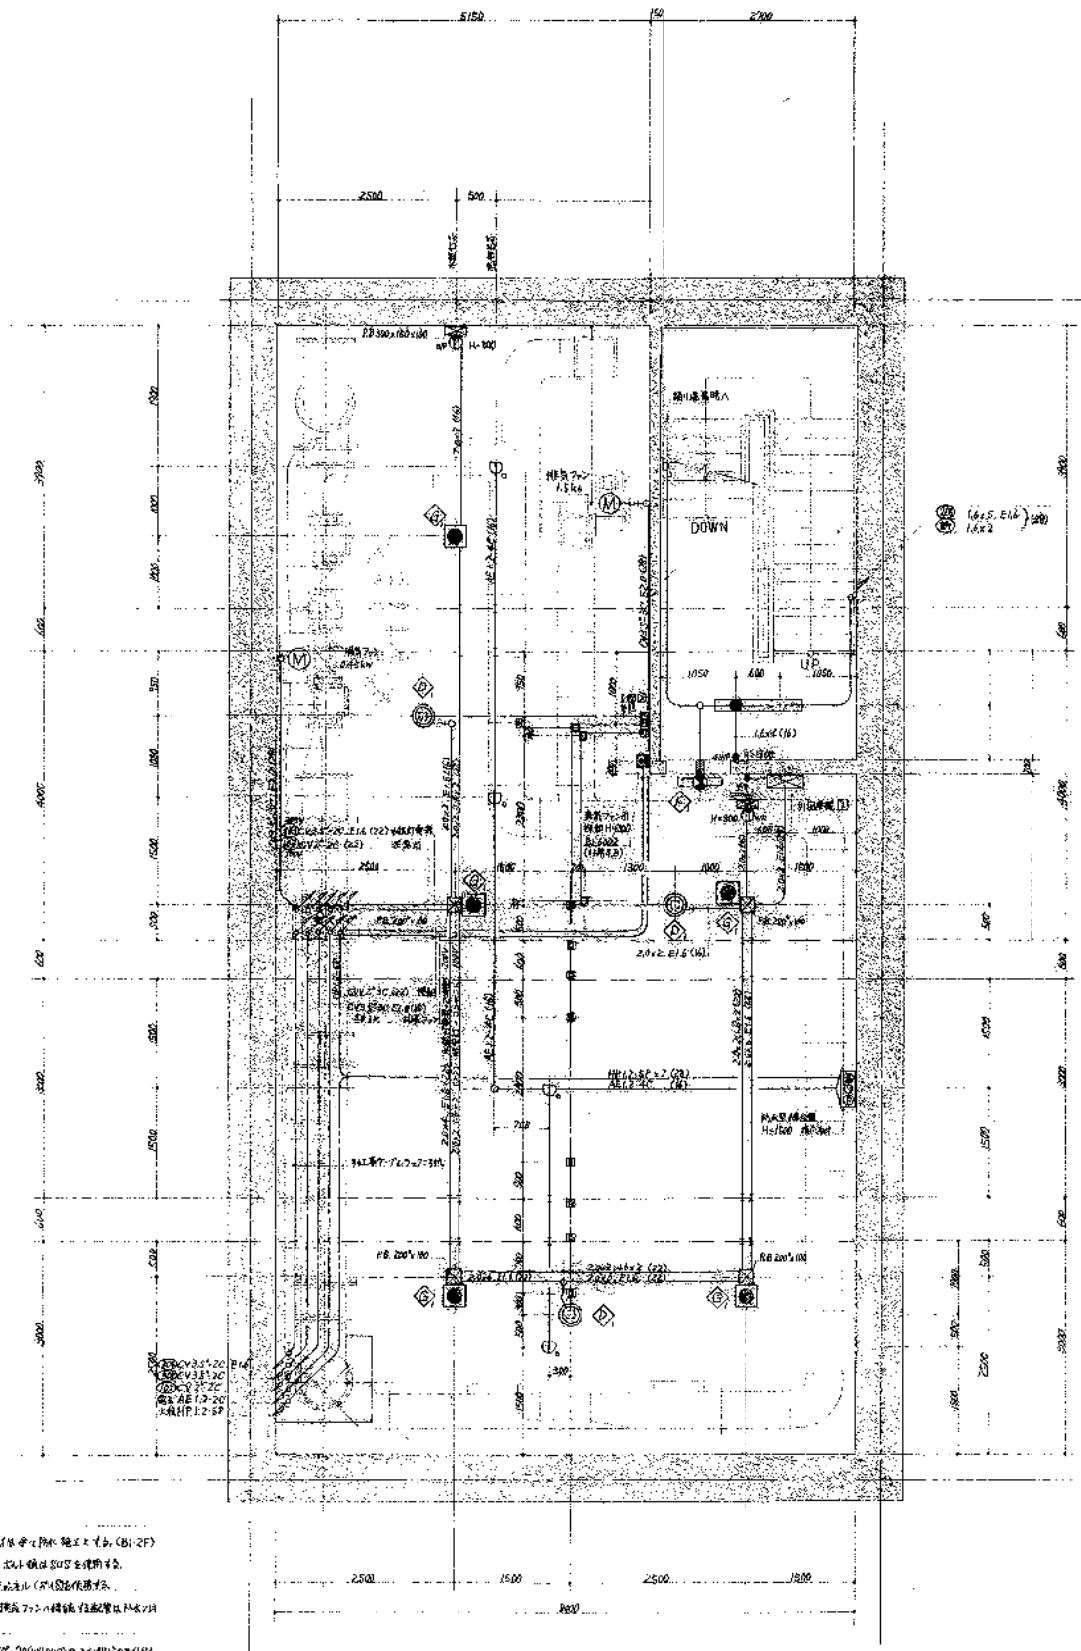

- 特記事項

B 1 階 平面図 S:1/50

B 2 階 平面図 S:1/50

30002


B 1・2 階平面詳細図







記号	名称	仕様	台数
PW-1	消火ポンプ	80 ⁰ x 600 ⁰ 1/2 x 51 M x 1/2 KW	1

記号	名称	記号	名称
	給水管		グレート井(汚水)
	給水管		グレート井
	温水循環管		マンホールの
	通気管		排水井
	温水管		スロー・マン
	CO ₂ 管		水栓
	屋外給水管		ドーナツ・フ
	床上排水口		取水栓
	床下排水口		排水栓
	排水金網		

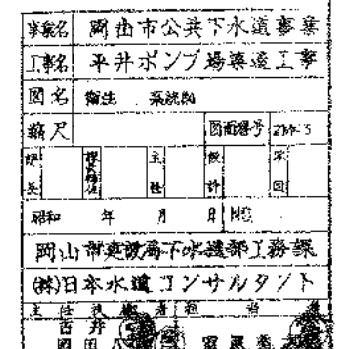

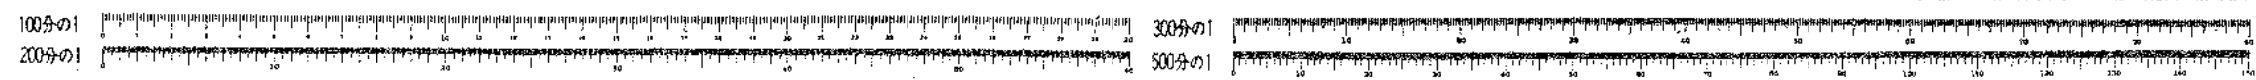


[illegible]




工事名	平井ポンプ場築造工事				
職大	1400	図番番号		2M-9	
昭和	年	月	日	NR	
岡山市建設局下水道部工務課					
(株)日本水道コンサルタント					

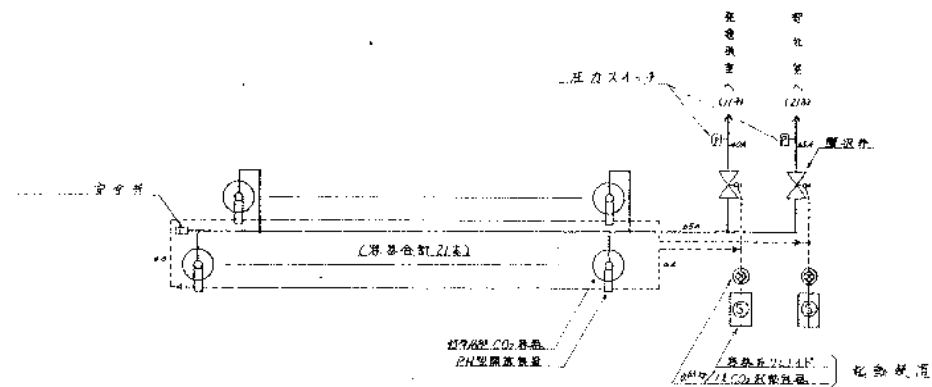

配管系統

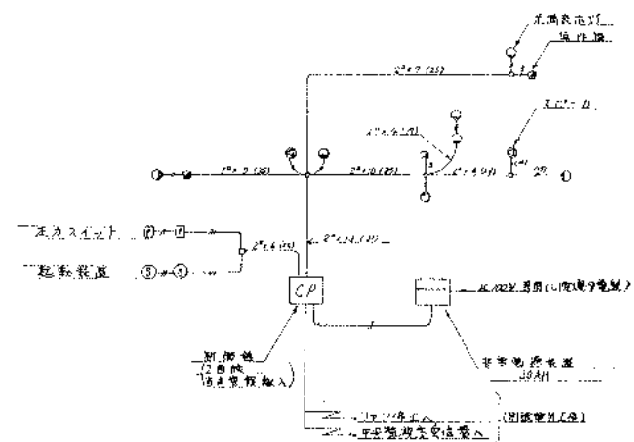

電気系統 内記の配管径は全てmmとする

事業名	岡山市公共下水道事業			
工事名	平井ポンプ場築造工事			
図名	衛生(汚水)系配管図			
縮尺		図面番号	ZM-10	
設計	主	検	計	調
監理	平	日	岡	
岡山市建設局下水道課工務課				
(株)日本水道コンサルタント				
主任	日	副	監	理
設計	日	検	計	調