



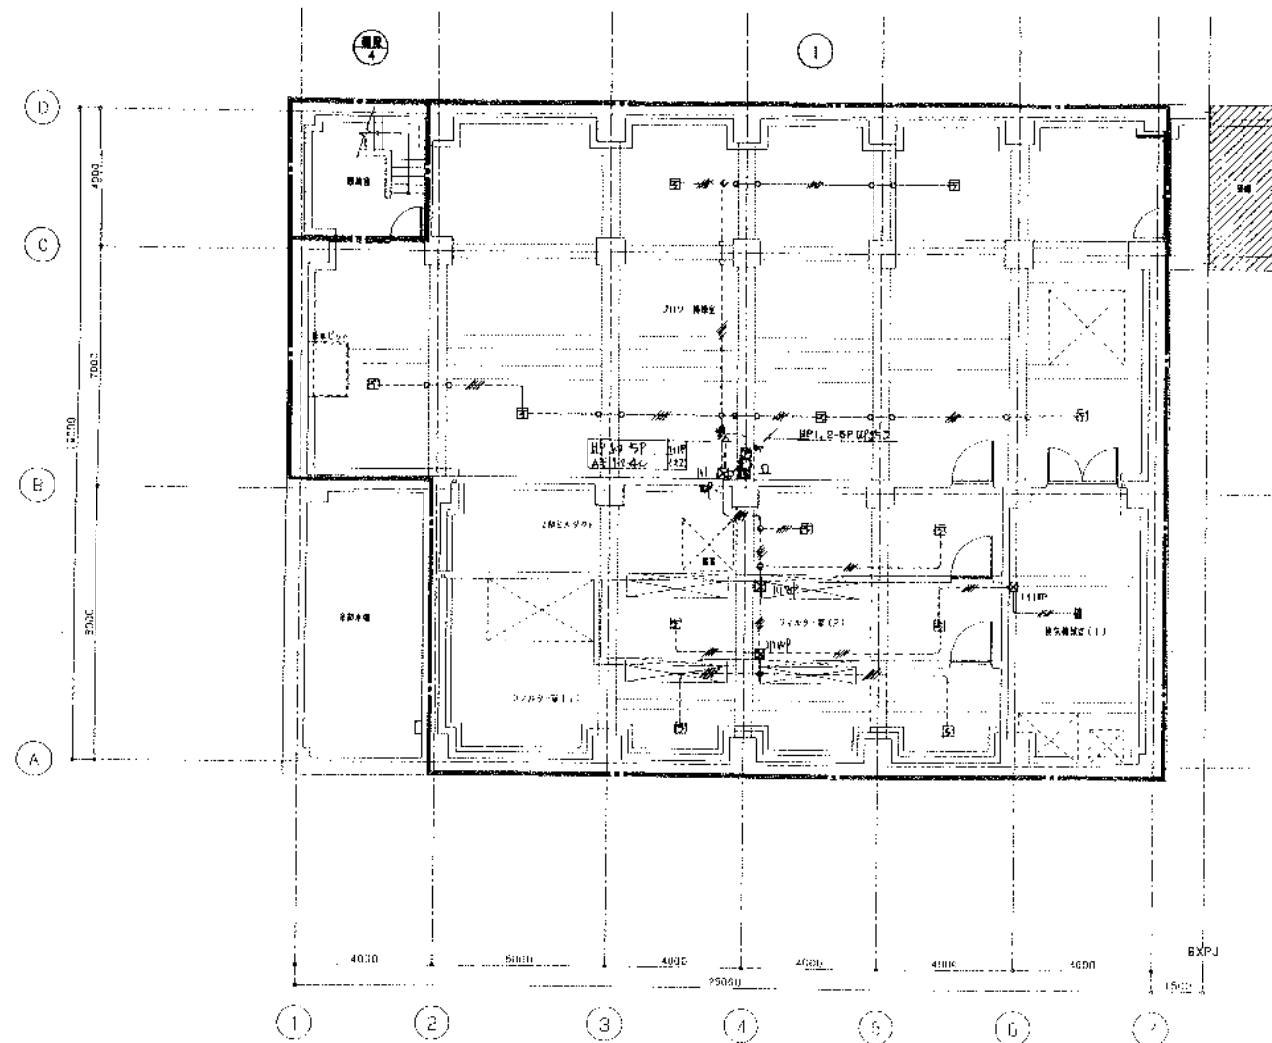

② 1F 平面図 1:100

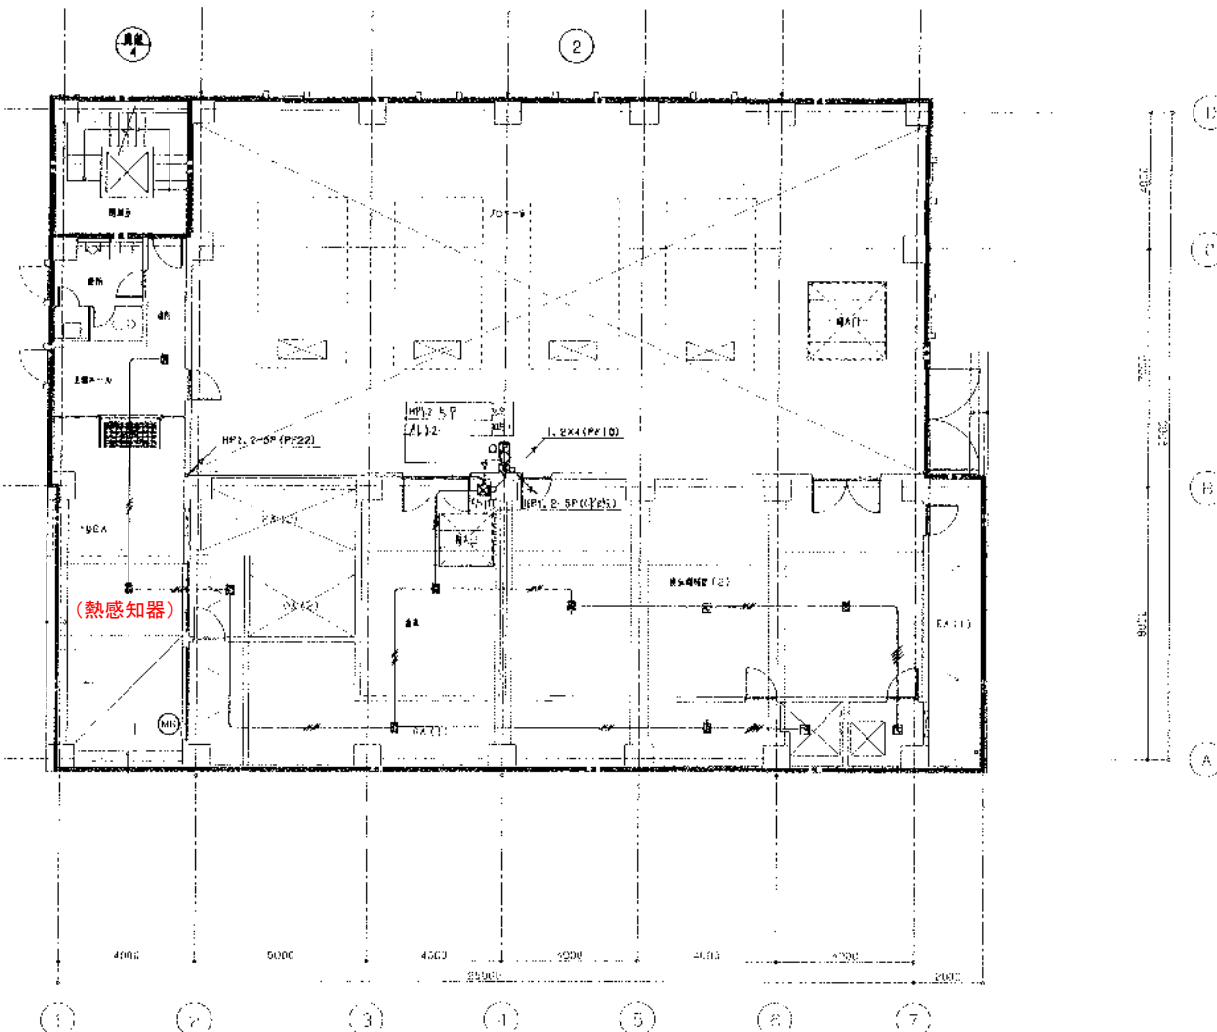

① 1F 平面図 1:100

(注)

1. 指定のない配管記号は次の通り。

- AR1, 2-2C (PF10)
- AR1, 2-4C (PF10)
- AR1, 2-4C (HIVE10)


2. プルボックスの位置は下記による。

図 111 R5 形 150X150X100 高木形(電設部)


1系送風機棟

株式会社 日本コン			
主任技師	監査者	図面者	
岡本孝典	森光良太	田中利行	

工事名	岡山市岡東浄化センター建設工事		
図面名称	自火報設備 B1F・1F平面図 1:100		
日本下水道事業団			
0000月			AE-15

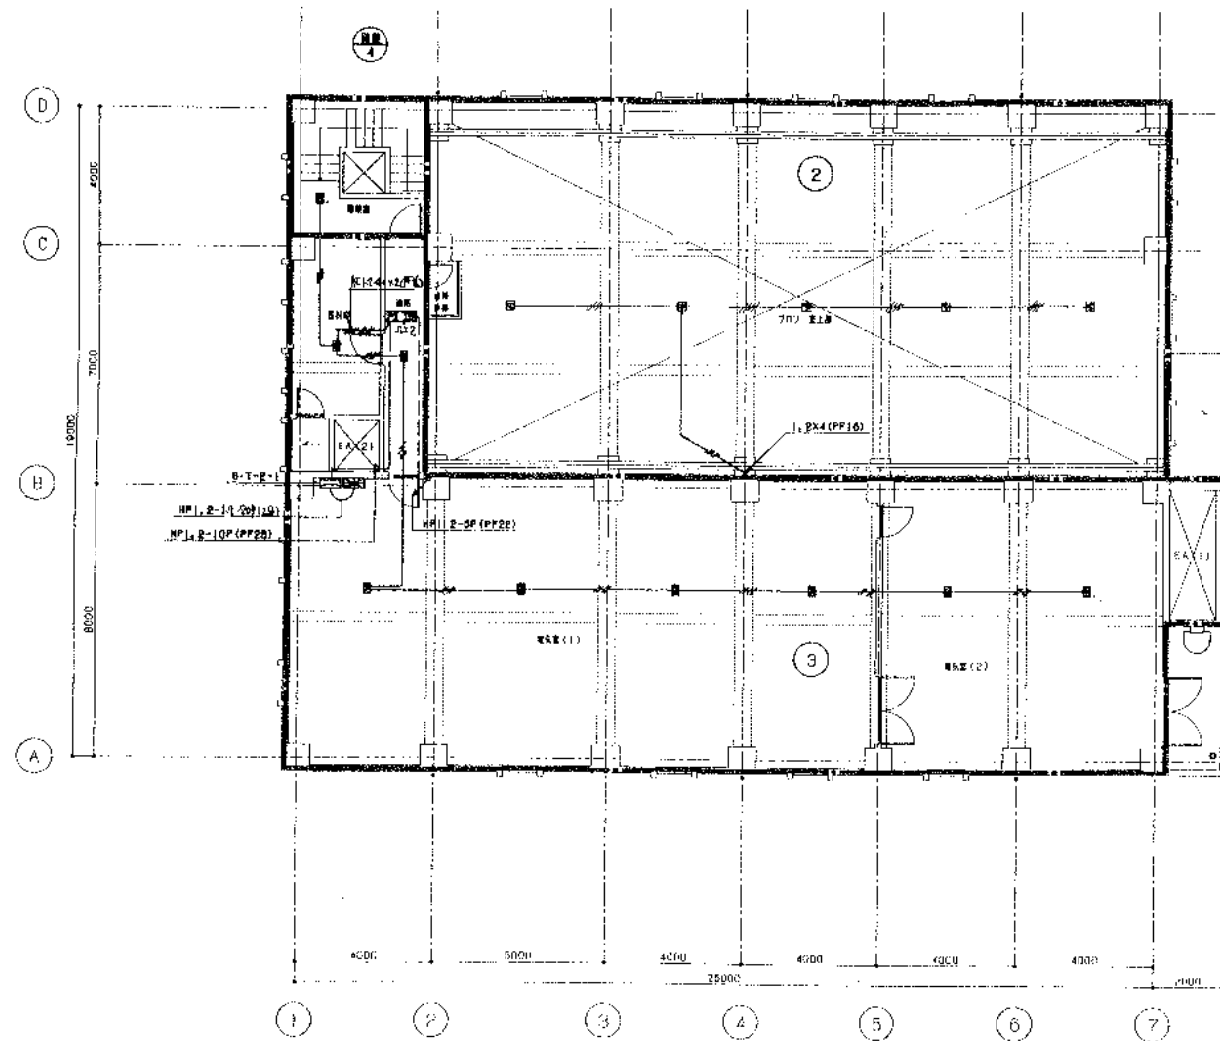

② 階平面図 1:100

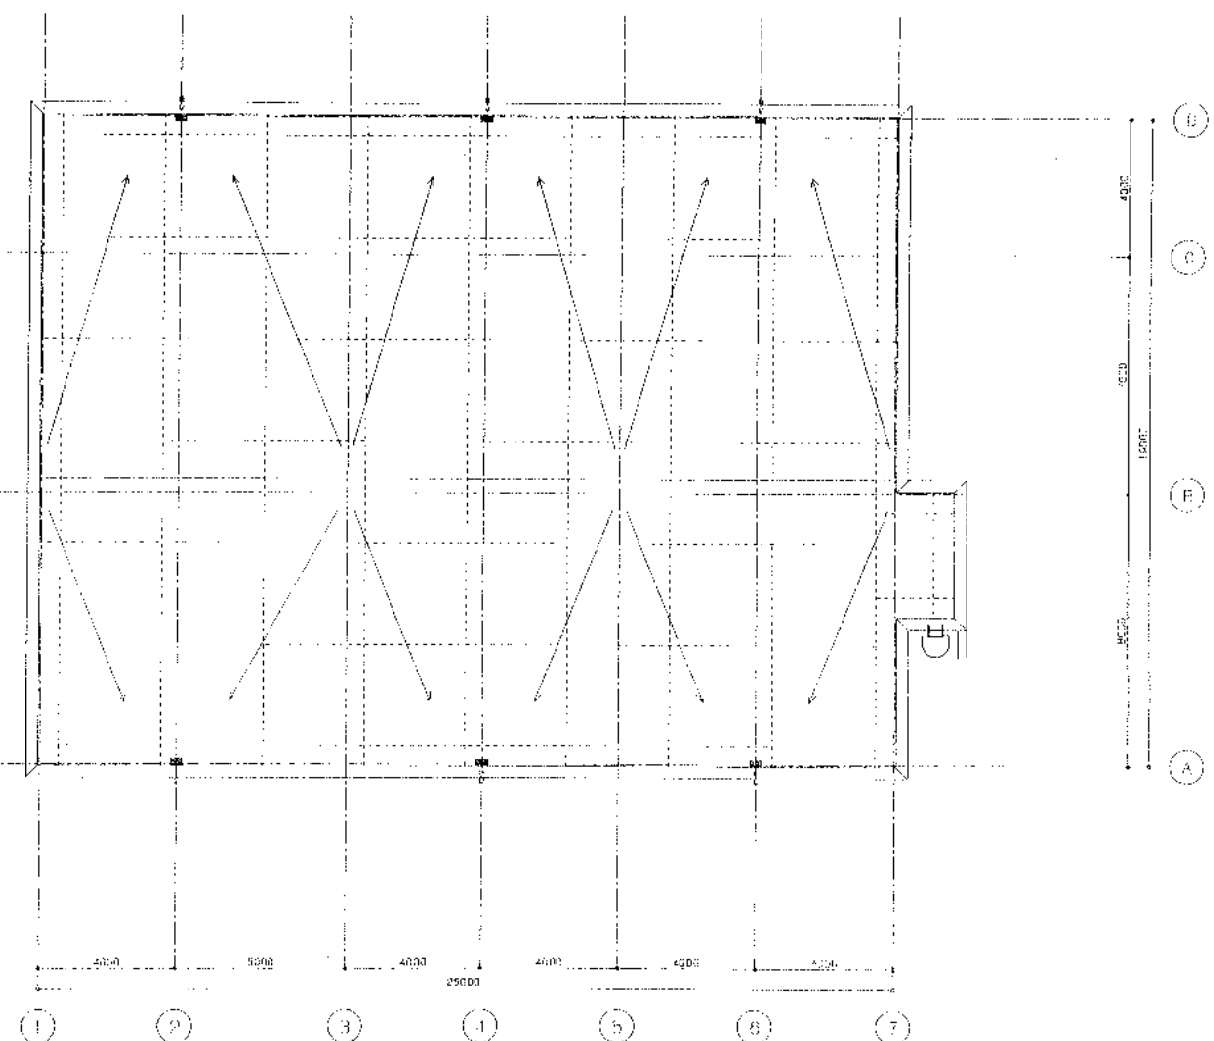

③ 階平面図 1:100

株式会社 日本コン			
主任技師	監理者	担当者	
岡本孝雄	森光良太	田中利行	(印)

1系送風機棟

工事名	岡山市岡東浄化センター建設工事		
図名	自火報設備 2F・RF平面図		
縮尺	1:100		
日本下水道事業団		AE-15	



