


版	改	変	採	取	照	審	担	当	日	付
△										
△										
△										

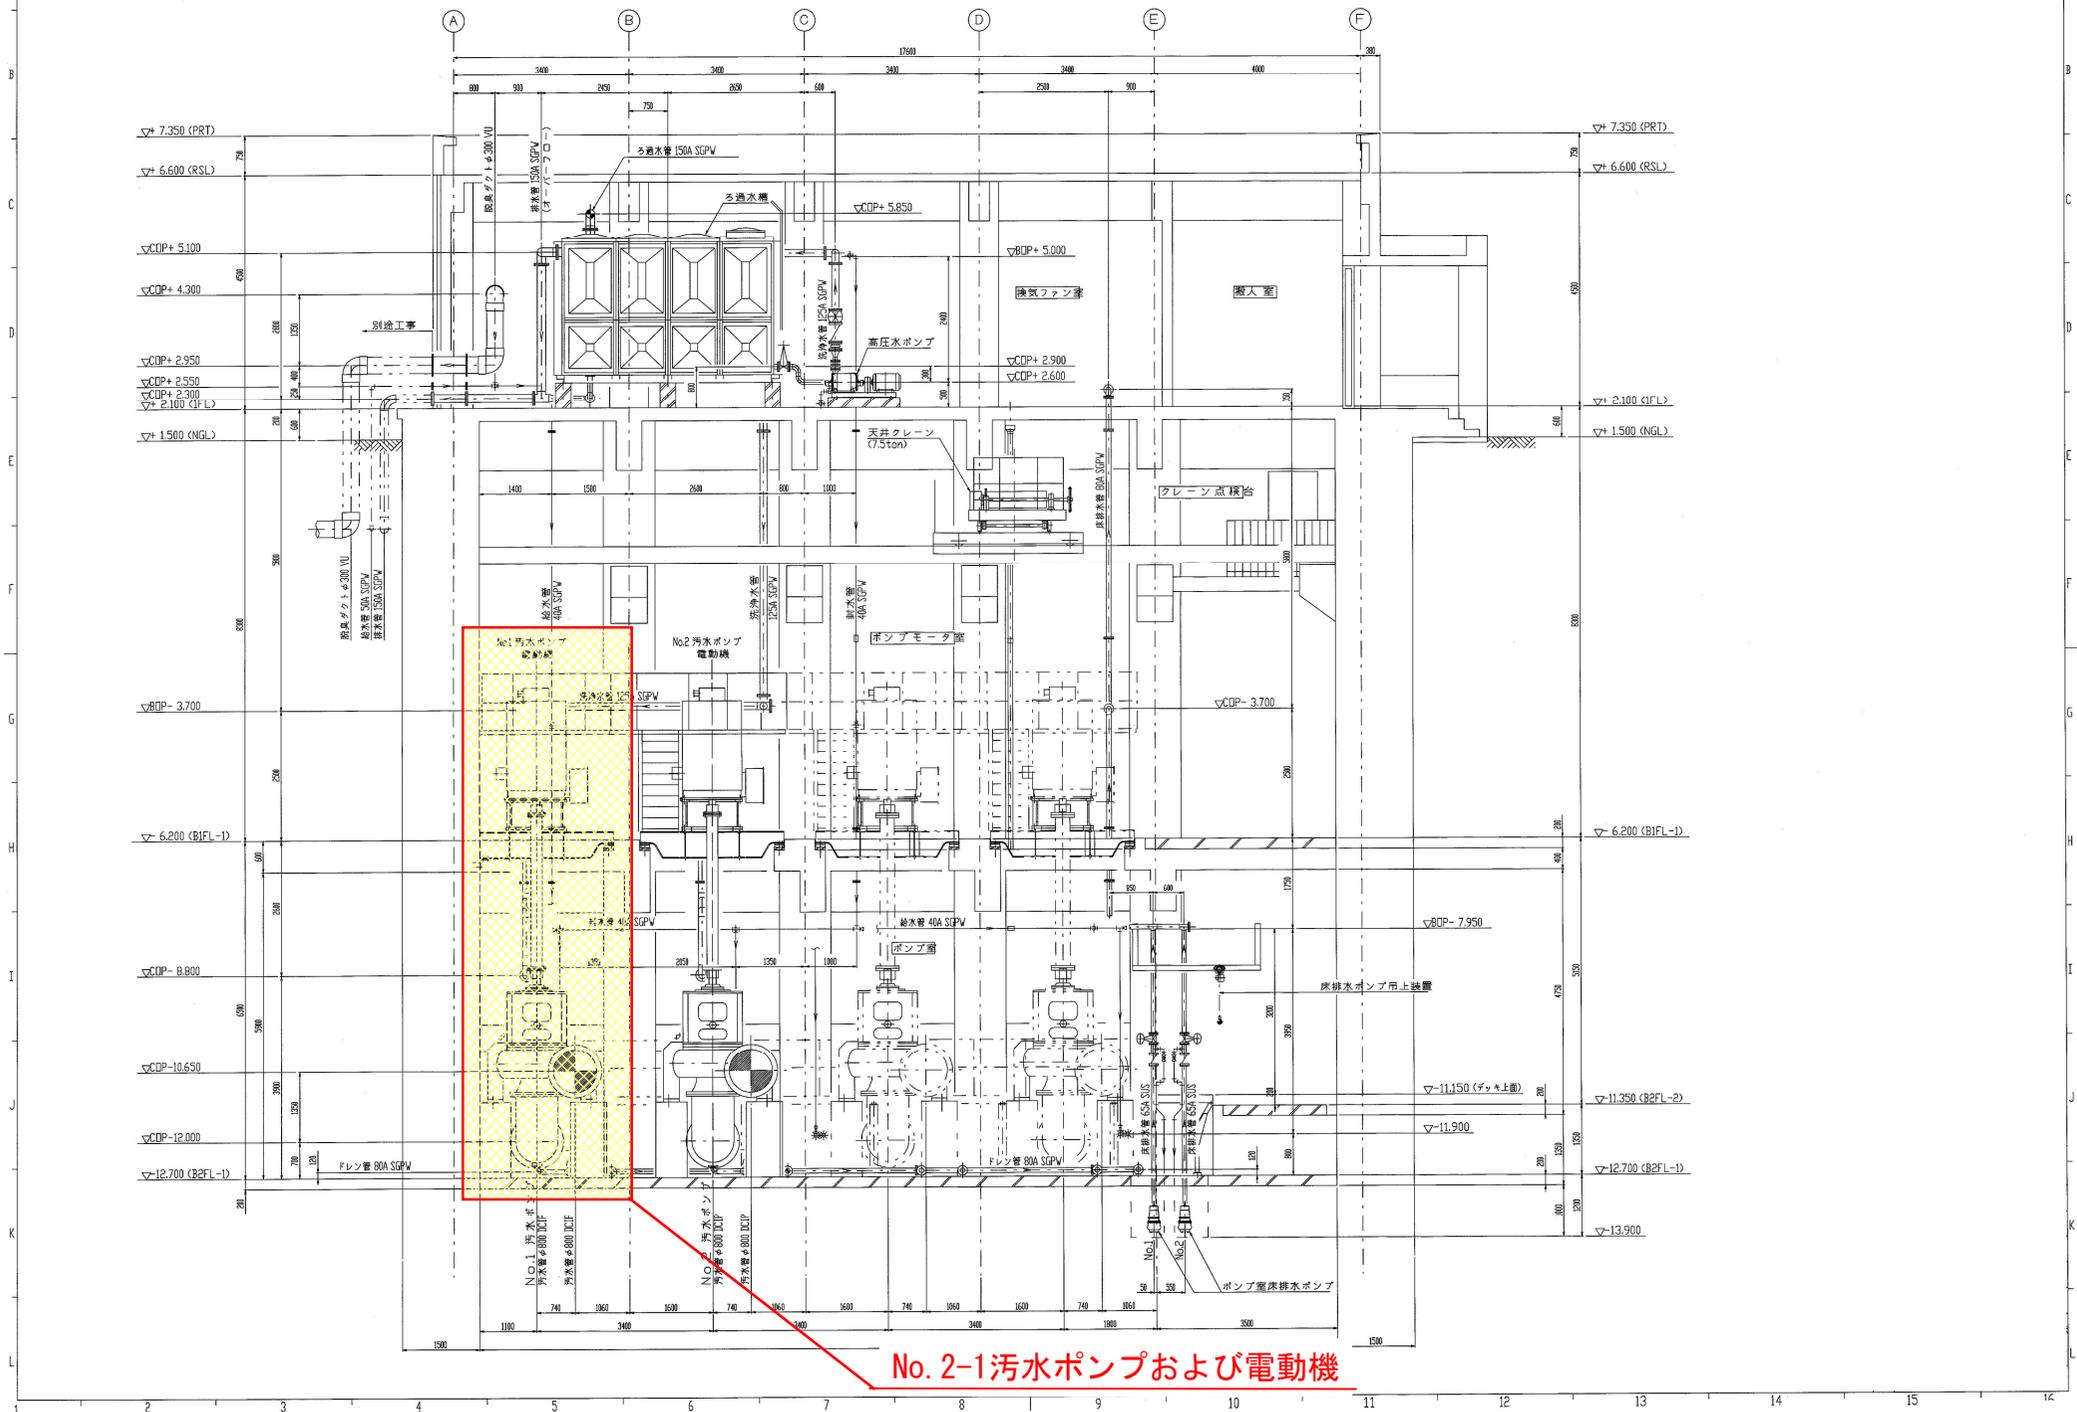

No. 2-1汚水ポンプおよび電動機