

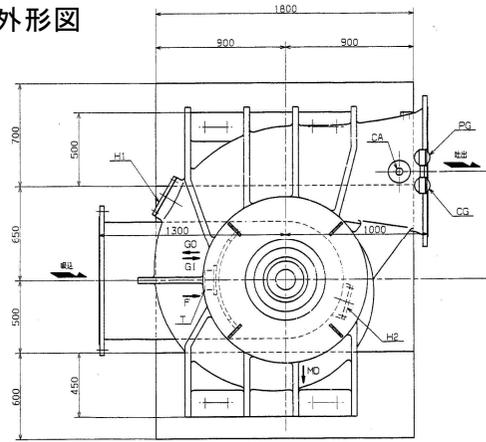
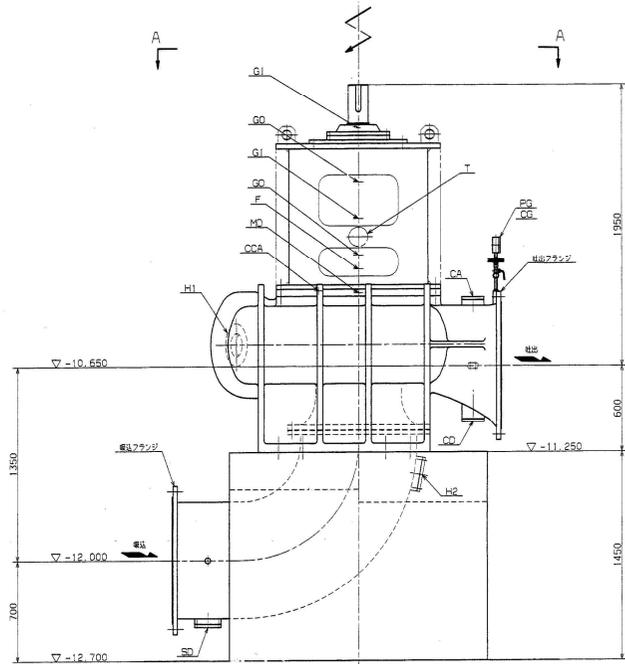
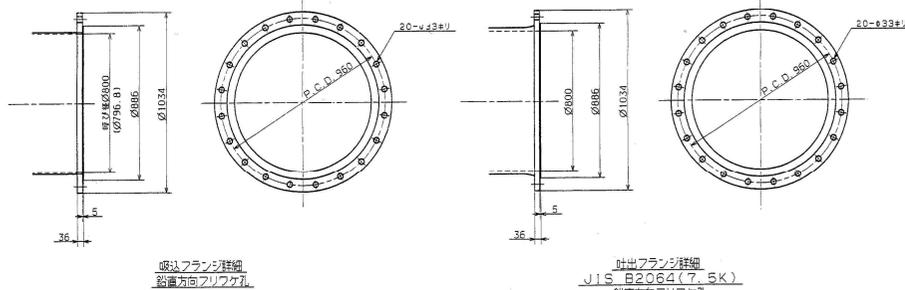


汚水ポンプ外形図

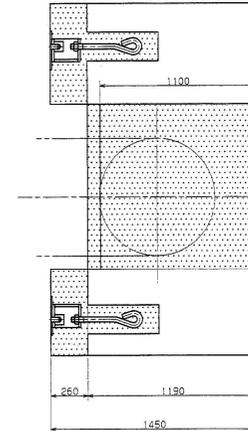

A-A矢視

- CA.....ケーシングエア抜き弁(ボールバルブ)50A
- CCA.....ケーシングカバーエア抜き弁 RC1/2
- CD.....ケーシングドレン弁 50A
- SD.....サブヘッドドレン弁 50A
- MD.....メカドレン弁 RC3/4
- F.....メカ排水弁 RC3/2
- GI.....グリッド入口弁 RC1/4
- GO.....グリッドドレン弁 RC1/2
- H1.....ノリホカバ φ205
- H2.....ノリホカバ φ165
- PG.....圧力計
- CG.....減圧計
- T.....調整栓

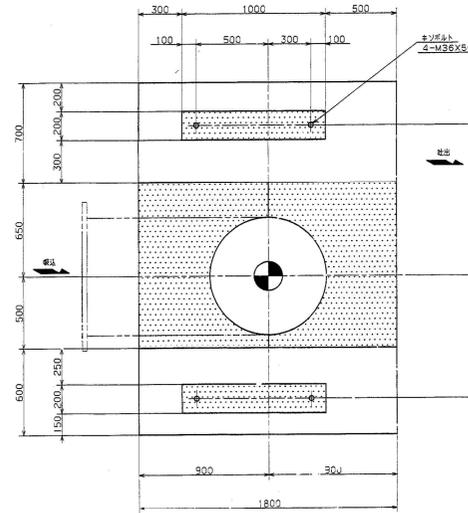

吸込フランジ詳細
鉛直方向アソビケガレ

吐出フランジ詳細
JIS B2064(7.5K)
鉛直方向アソビケガレ

基礎台詳細図

.....印刷機損傷付後、施工スベテ「モルタル」充填デス。

機名	汚水ポンプ
仕様	全 機 寸 19 m
	吐出し量 87 m ³ /min
	回転速度 590 min ⁻¹
概	原動機出力 400 kW
製番	AP172839
記形	CFV800
名称	外形図
尺	N.T.S.
	第三角法