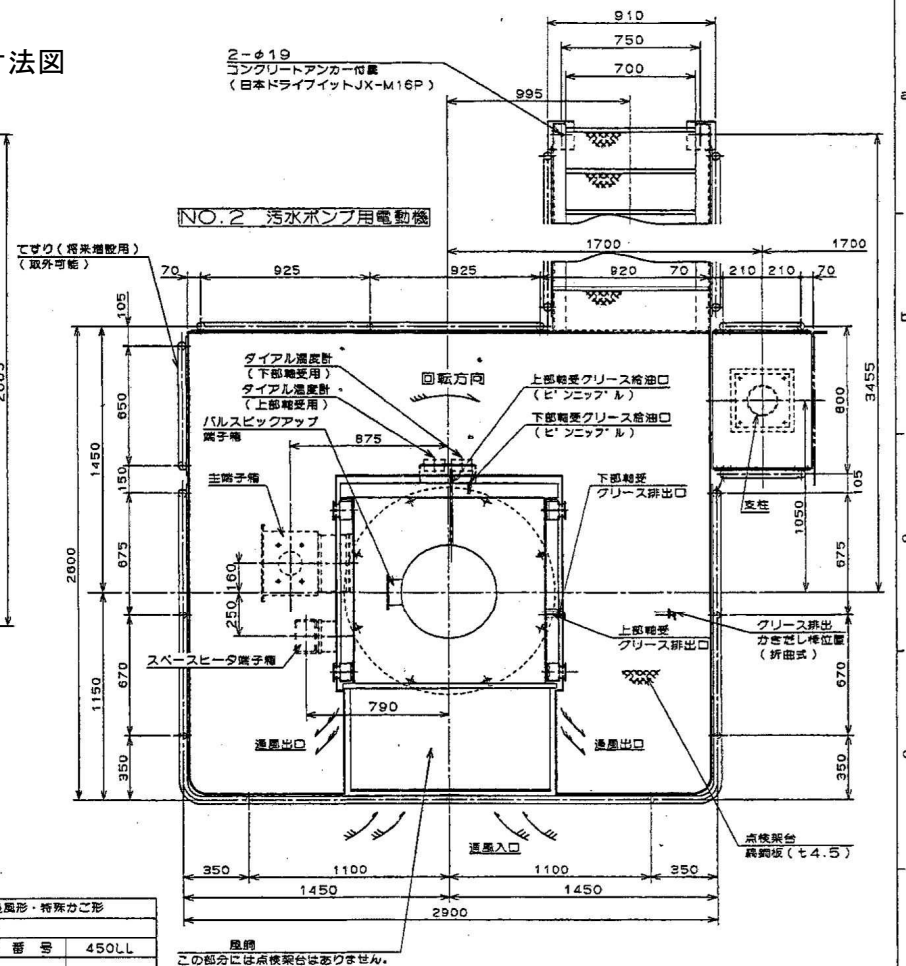


立軸・傾動式・自由通風型・特殊カゴ形				
JP22 JCO				
形式	VED-NNR	枠番号	450LL	
出力 (kW)	VWVF 400 400	400-138	傾 数	12
定格の種類	連 病	絶壁の電機	F	
回転速度 (min ⁻¹)	VWVF 周 585 周 585	585-410 (Hz)	VWVF 60-42 60	
電 圧	VWVF 周 400	400-280 (A)	VWVF 周 570-600 周 835	
使用電機 (製造国)	NU228MCO		製造国 (製造国)	
特殊質量	5700 kg	変 換	U39-60A	

荷番: JEC-37
 ・インバータ駆動 (VVVF)
 ・二相低トルク 100〜70%
 ・商用電源供給方式: コンドルファック型 (50%タクト)
 ・電圧感からのスタートは受けられません。
 ・許容電圧範囲: 1400V以下
 ・クラス: マルチタプルSRL
 ・カップリング駒位置取りの法はC4に願います。
 ・付属品
 ・略スクリュー
 ・バネスプリングアップ (SH-D12/12-60P/R)
 ・1個
 スペーサータ AC1φ・100V・250WX2個
 タイヤル角度計 (接点付) ・2個
 付属工具
 ・クリススクリュー 1個

電動機ベアリング交換
NU228EMCM 1個
7326A 1個

ご注意
1. 上部軸受箱は電動機本体と絶縁されています。配管、配線の類は接地しないように工事願います。

用途：NO.2汚水ポンプ用

三相誘導電動機
外形寸法図

△			
△			
△			
△			
△			
NAME 記号	DESCRIPTIONS 記事	DESIGN 担当	DATE 年月日
	REVISION 訂正		