

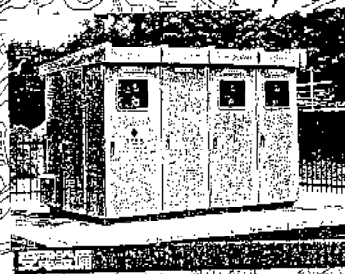
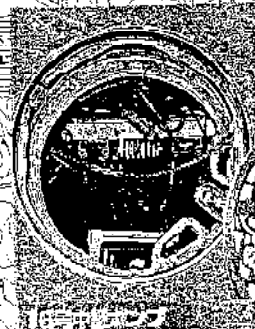


田原地区 位置図

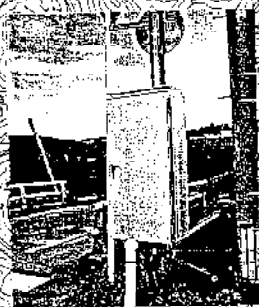

14号ポンプ (宅内)

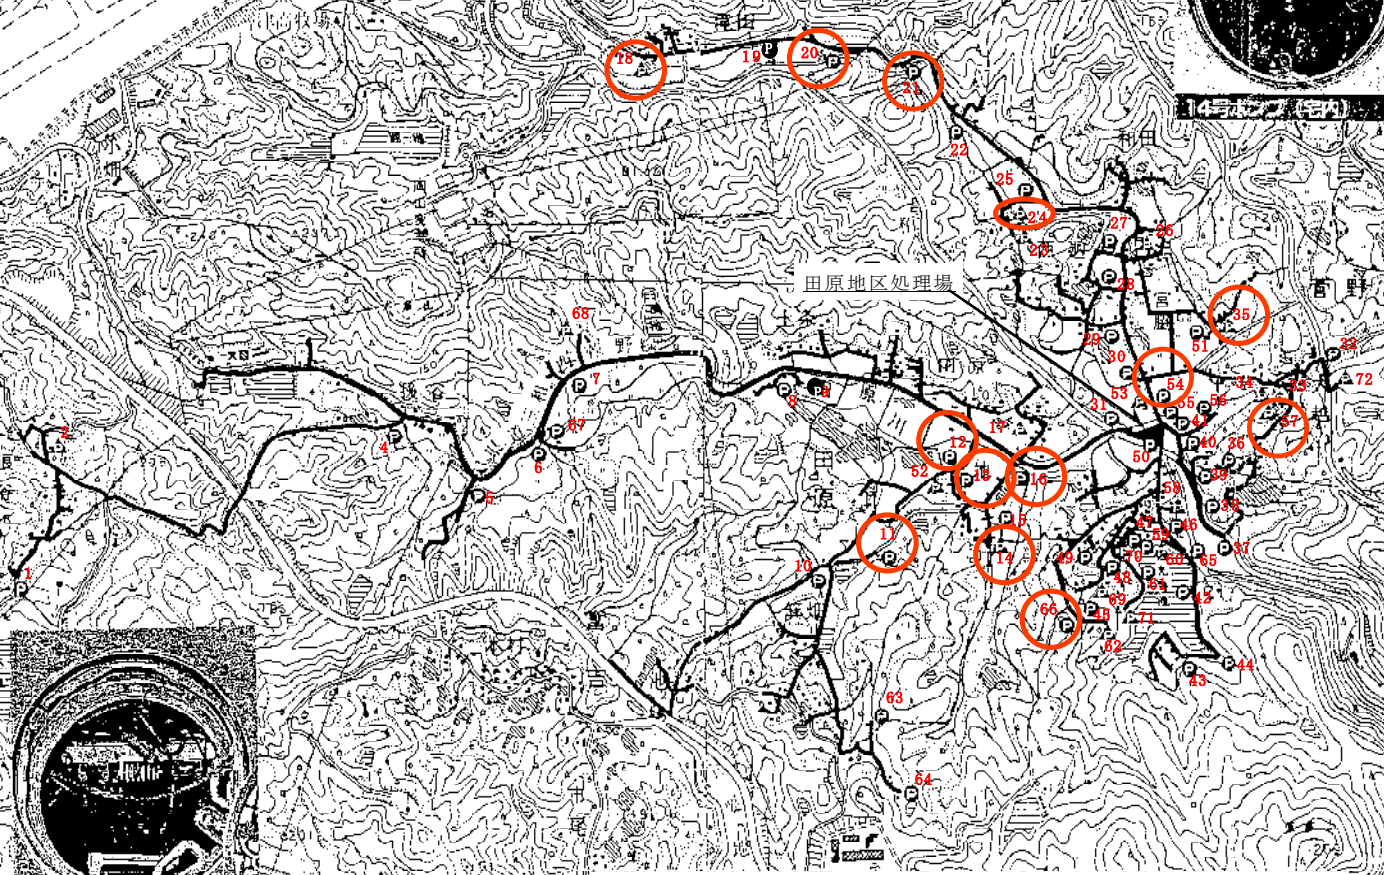


修繕名：富吉3号中継ポンプ逆止弁ほか取替修理
 図名：田原地区位置図
 図番：1/6

- 中継ポンプ
- 宅内ポンプ


富吉地区 位置図




処理場

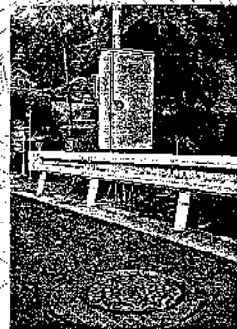

3号中継ポンプ

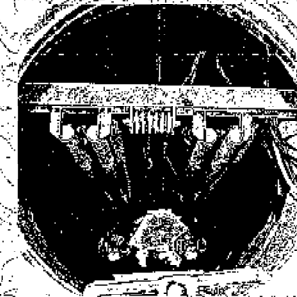

富吉地区集落(本村)

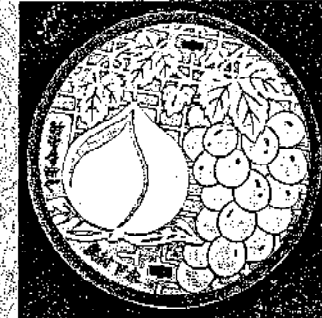

カラー人孔鉄蓋


富吉地区処理場



修繕名：富吉3号中継ポンプ逆止弁ほか取替修理
 図名：富吉地区位置図
 図番：2/6



- ⊙ 中継ポンプ
- △ 宅内ポンプ

農業集落排水事業 三和・日応寺第1地区 管路線図

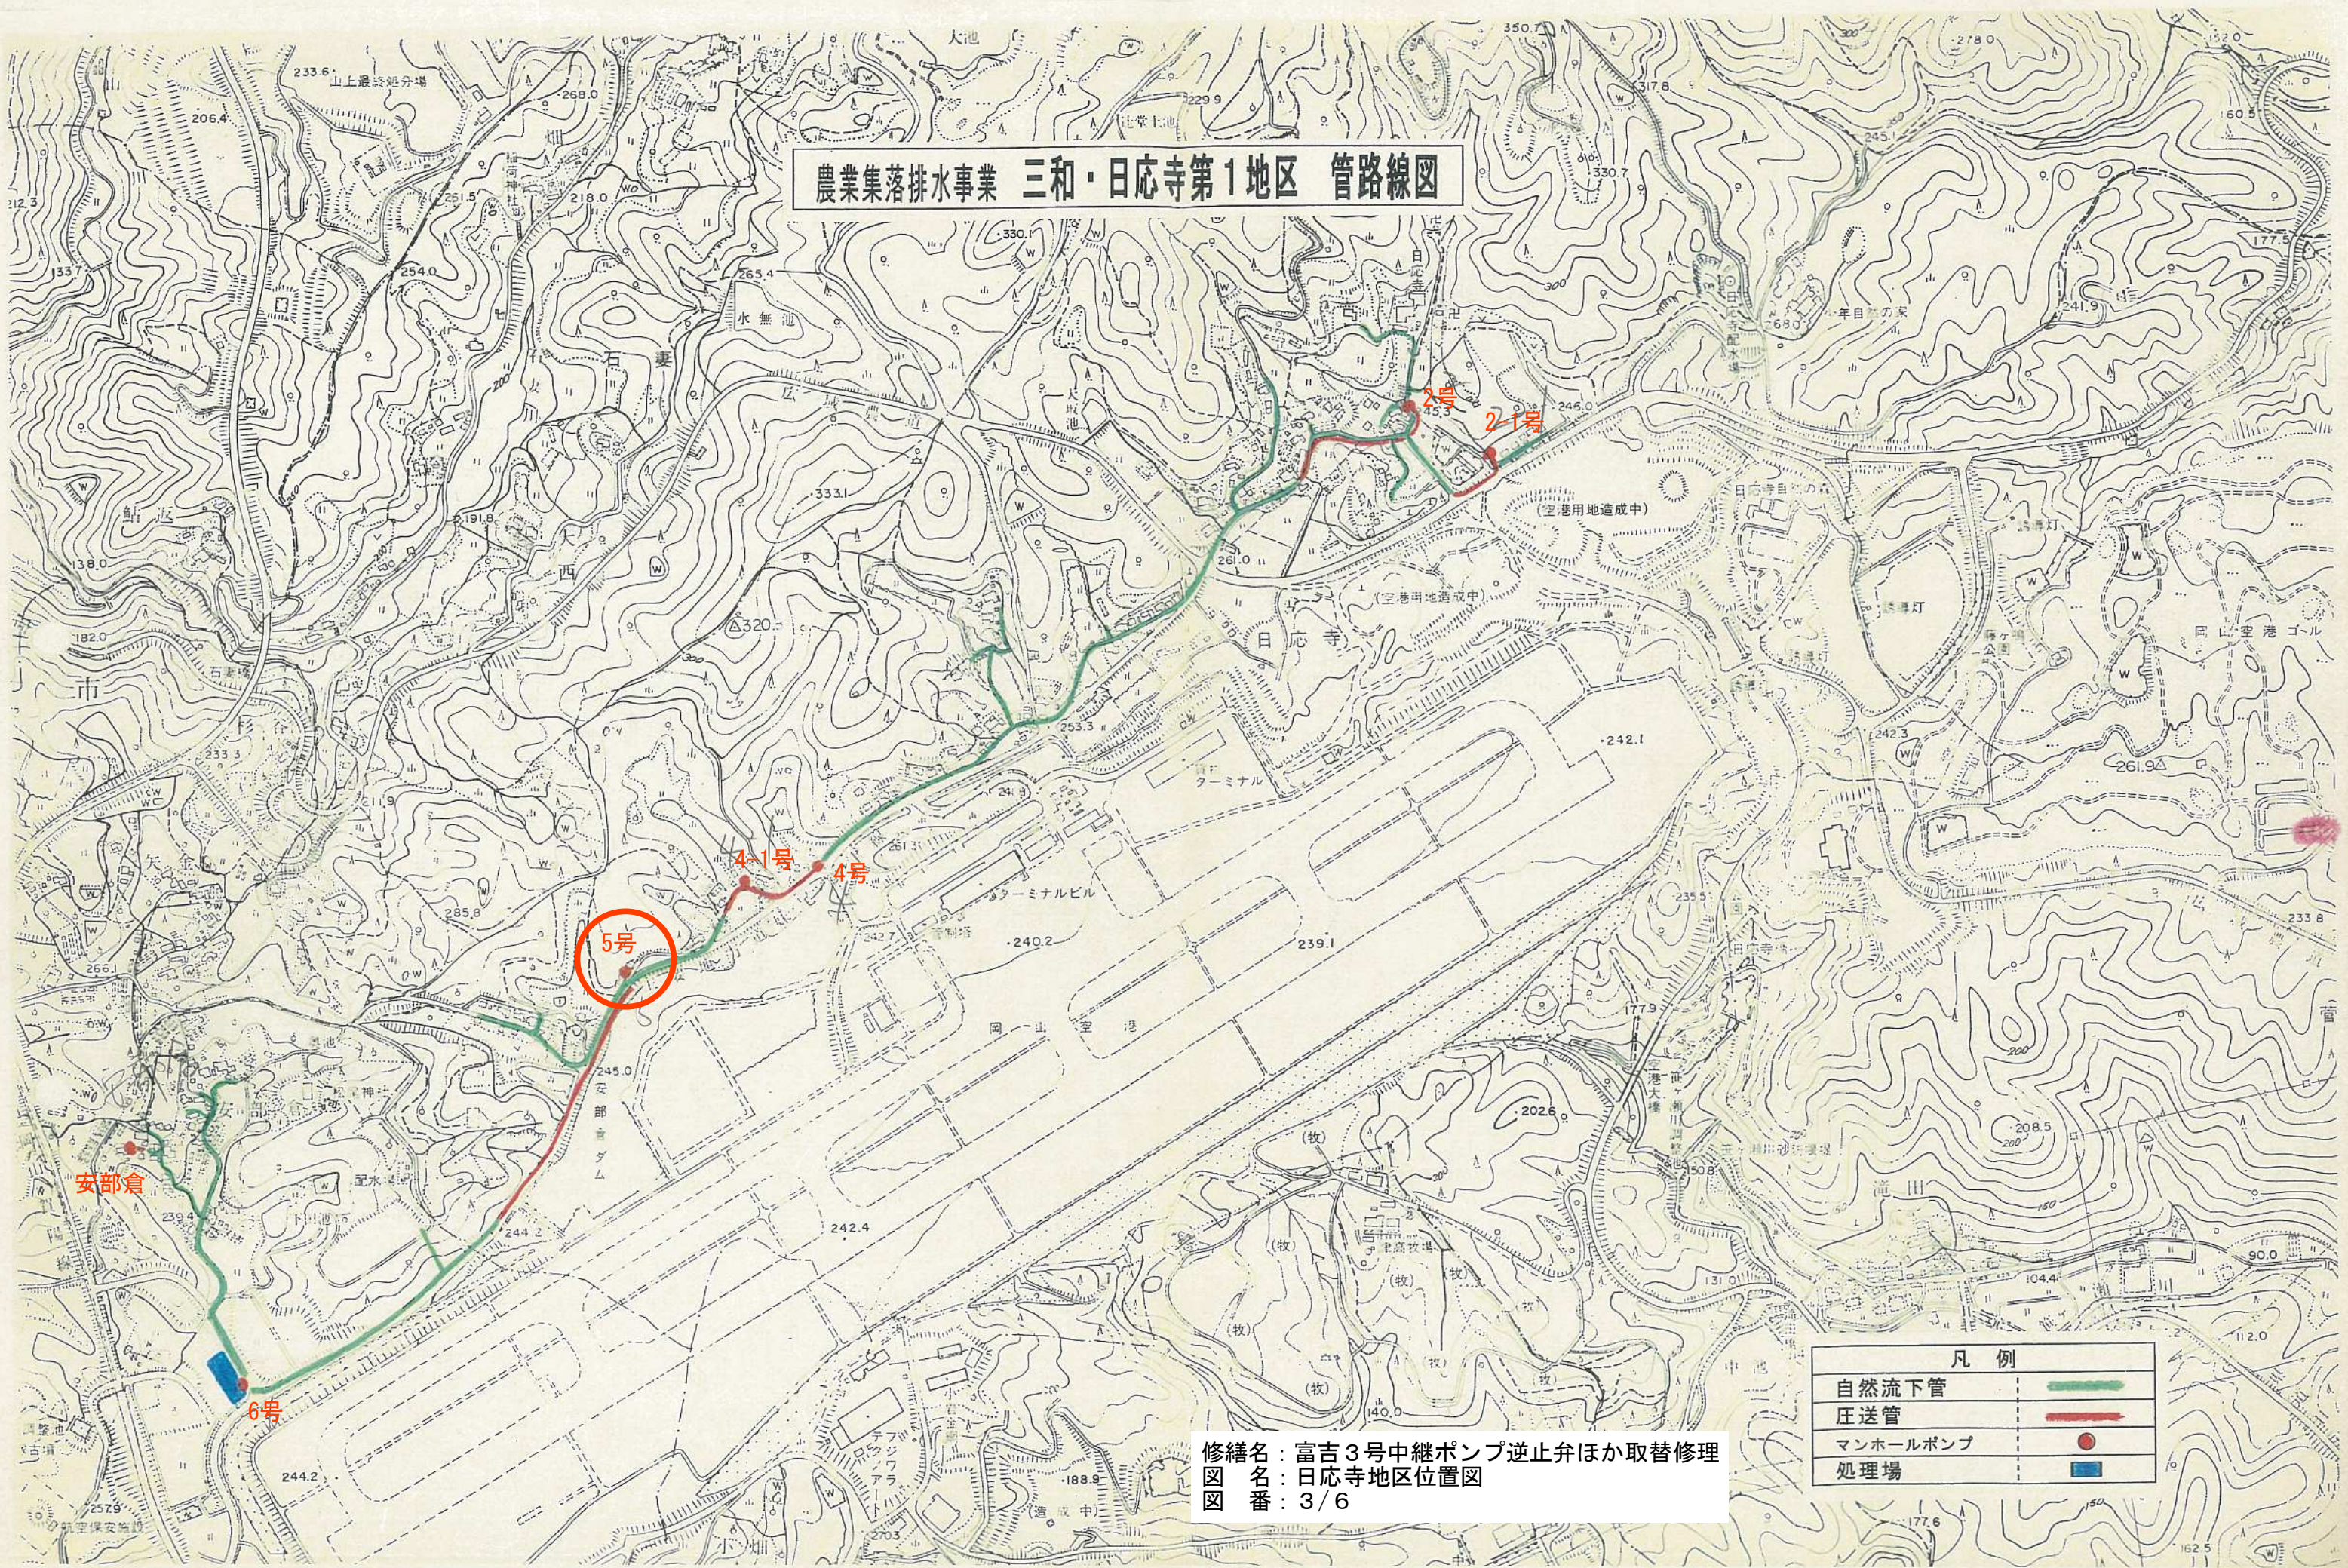

凡 例	
自然流下管	—
圧送管	—
マンホールポンプ	●
処理場	■


修繕名：富吉3号中継ポンプ逆止弁ほか取替修理
図 名：日応寺地区位置図
図 番：3/6

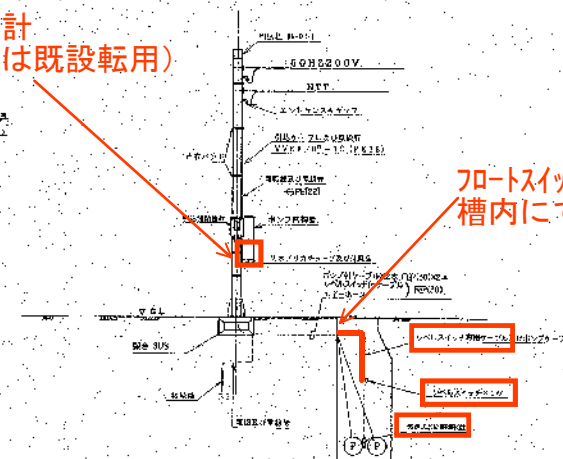 

助力引込図及び助力配線図

・水中汚水ポンプ仕様

水中流水ポンプ	[配管パイプ]
口径 20A	出力 3φ 200V50Hz2.2Kw4P
吐出量	0.35m ³ /min
全揚程	9.97M
台数 1台	形式 潜搬式

 

取替部品仕様

- ・ 逆止弁(下水道用ボールチャッキ)
10Kフランジ形
口径: 80A
本体材質: SCS13A
(参考: KITZ 10UFT相当)
ボルト(SUS)、ナット(SUS)、
パッキン共
- ・ 気泡式水位計 (チューブは既設転用)
(参考: 新明和工業 PA10相当)
- ・ フロートスイッチ 1個 (高水位用)
ケーブル長: 6m
(参考: 新明和工業 LC12相当)

※各中継ポンプ場での取替部品内訳は
仕様書の別紙-2を参照のこと。

修繕名：富吉3号中継ポンプ逆止弁ほか取替修理
図名：逆止弁及び気泡式水位計、フロートスイッチ（1個）取替標準図
図番：4/6

姓名 NAME 性别 SEX 年龄 AGE 籍贯 ORIGIN 职业 OCCUPATION 住址 ADDRESS 电话 TELEPHONE 单位 UNIT 邮编 POST CODE 身份证号 ID CARD NO.	
--	--	--	--

修繕名：富吉3号中継ポンプ逆止弁ほか取替修理
 図名：フロートスイッチ（2個）取替標準図
 図番：5/6


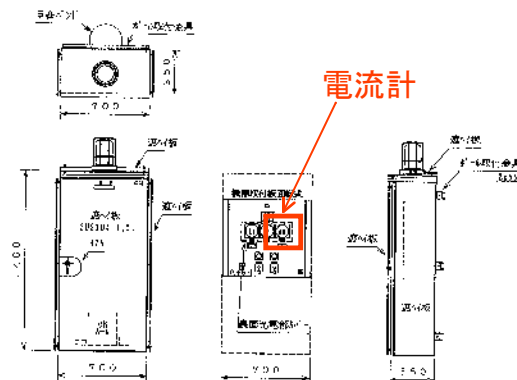


表 2-1 南御堂「崖外取水」-取付型 131 型 131 型 131 型 集中監視装置内蔵 (1-1/3)

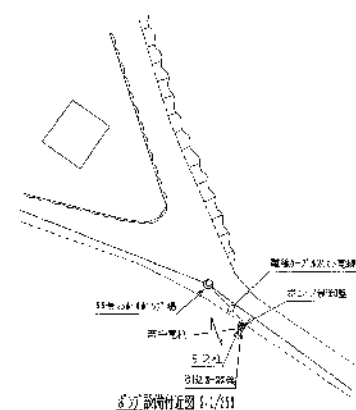


8. 設備付近図 5.2/55

水中取水ポンプ仕様


水戸沁水ポンプ (編成タイプ)			
口径	50A	出力	3φ200V/31.0A、7.5kW
吐出量	6.10 m ³ /min		
全揚程	5.0M		
台数	2台	形式	巻掛式

取替部品仕様


- ・電流計
(田原66号N0.2用)
交流電流計 110×110
0~5A 3倍延長 ダイレクト 赤針付
(日応寺5号N0.1用)
交流電流計 80×80
0~30A 3倍延長 ダイレクト 赤針付

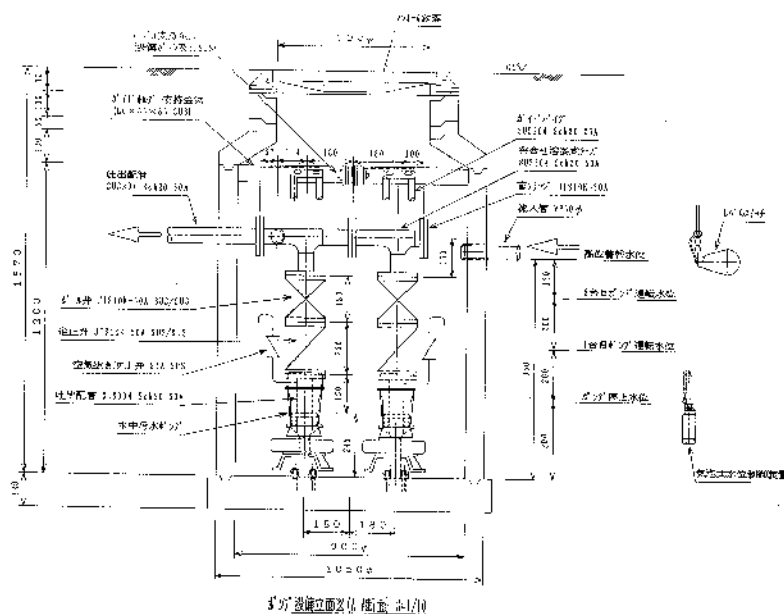

3'方 漫漶立面21 陆 立 61/10

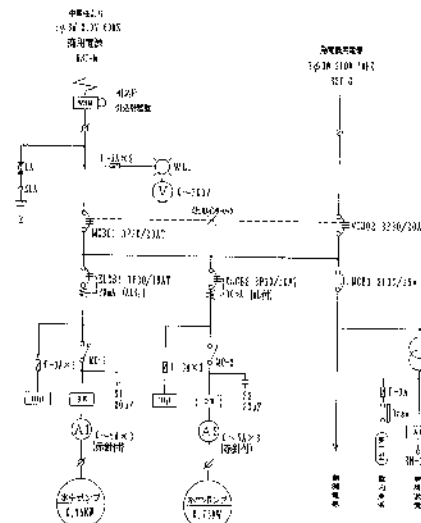

单線行線区

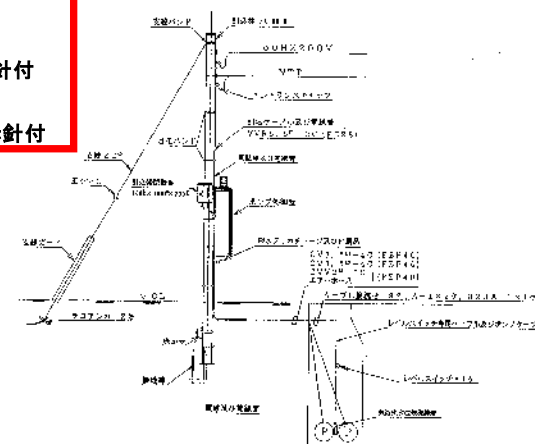

動力引込図及び動力配線図

※各中継ポンプ場での取替部品内訳は
仕様書の別紙-2を参照のこと。

修繕名：富吉3号中継ポンプ逆止弁ほか取替修理
図名：電流計取替標準図
図番：6/6

CUSTOMER 匯江文士	匯江口路順源	匯江
BECA 洪松先		0991 1111 0991 1111 0991 1111
INTERNET 網名名稱		鄭江 鄭江
TYPE 地址		匯江 匯江
NAME 姓名	匯江 匯江	匯江 匯江
COMPANY 公司名稱	匯江 匯江	匯江 匯江
PHONE 電話	匯江 匯江	匯江 匯江
FAX 傳真	匯江 匯江	匯江 匯江
EMAIL E-MAIL	匯江 匯江	匯江 匯江
WEBSITE 網址	匯江 匯江	匯江 匯江
REMARKS 備註	匯江 匯江	匯江 匯江