


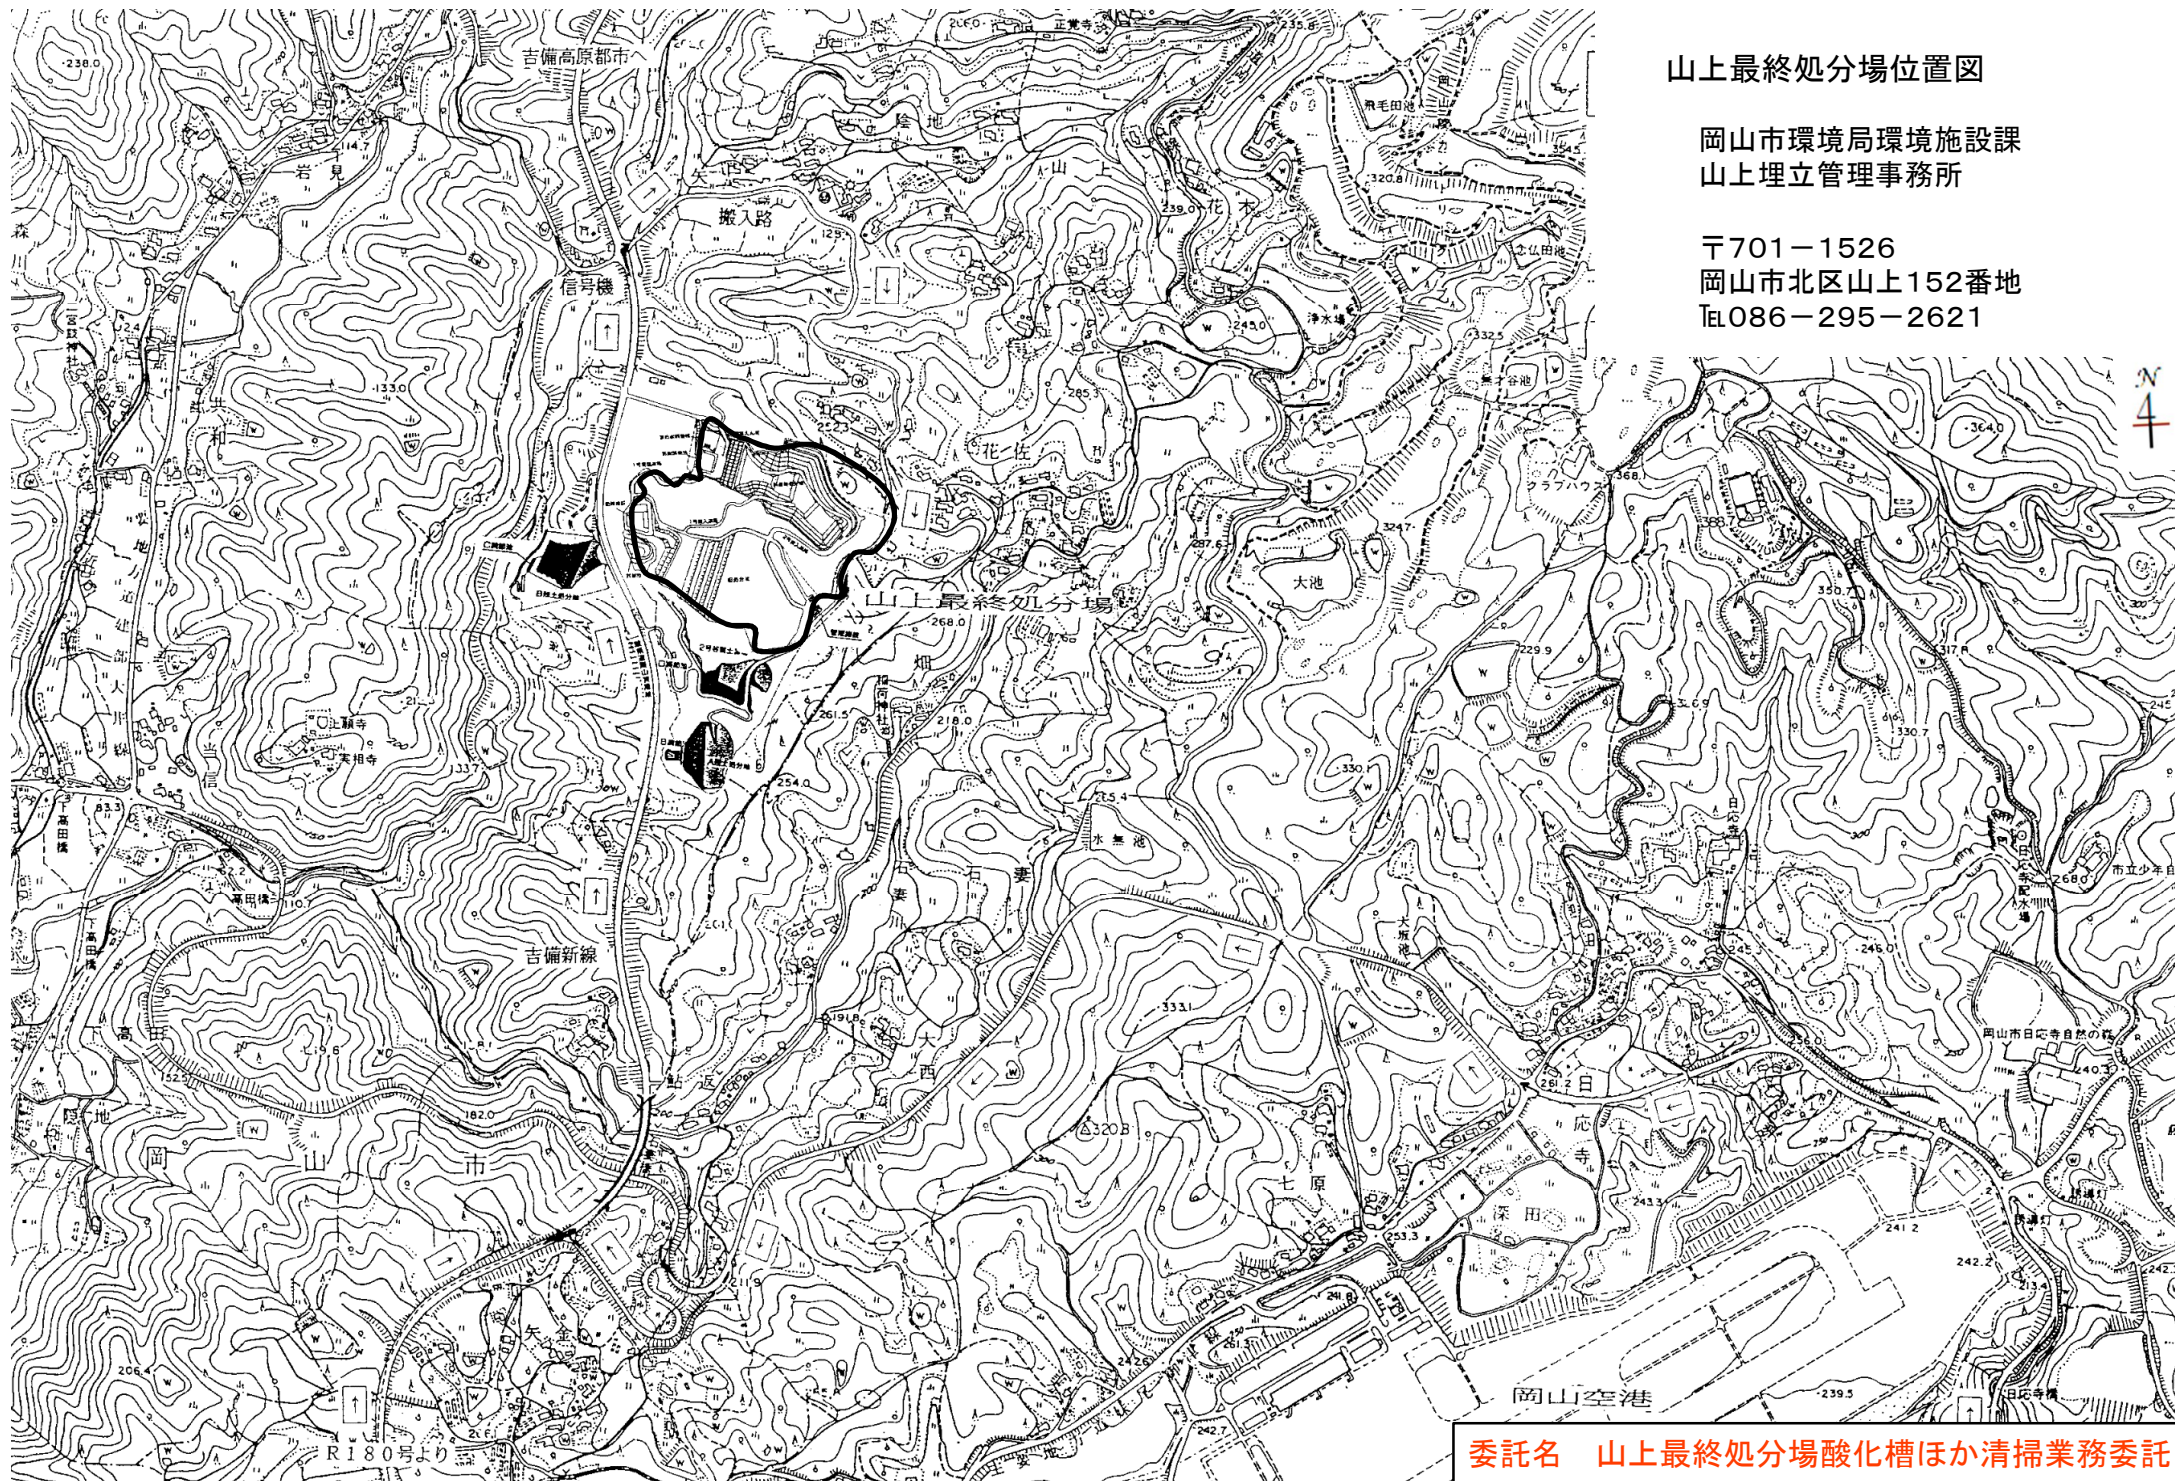


山上最終処分場位置図


岡山市環境局環境施設課
山上埋立管理事務所

〒701-1526
岡山市北区山上152番地
TEL086-295-2621

委託名 山上最終処分場酸化槽ほか清掃業務委託

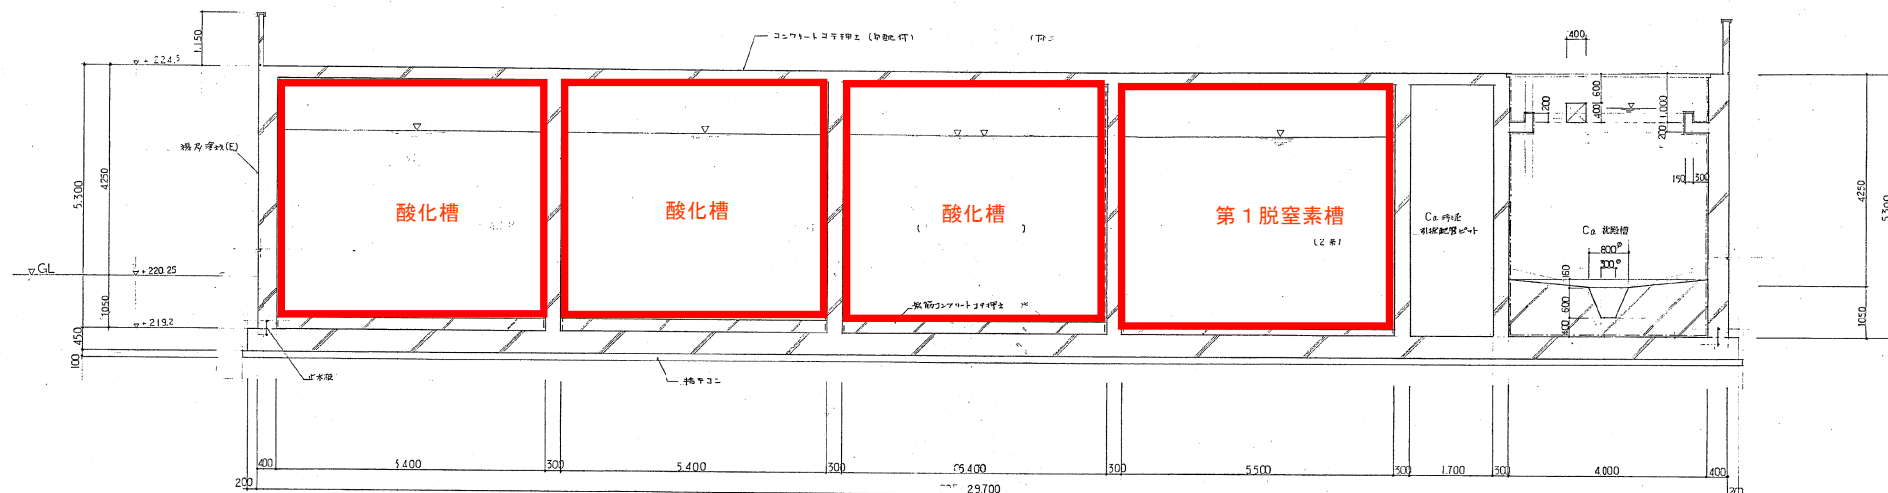

FC-D 断面図

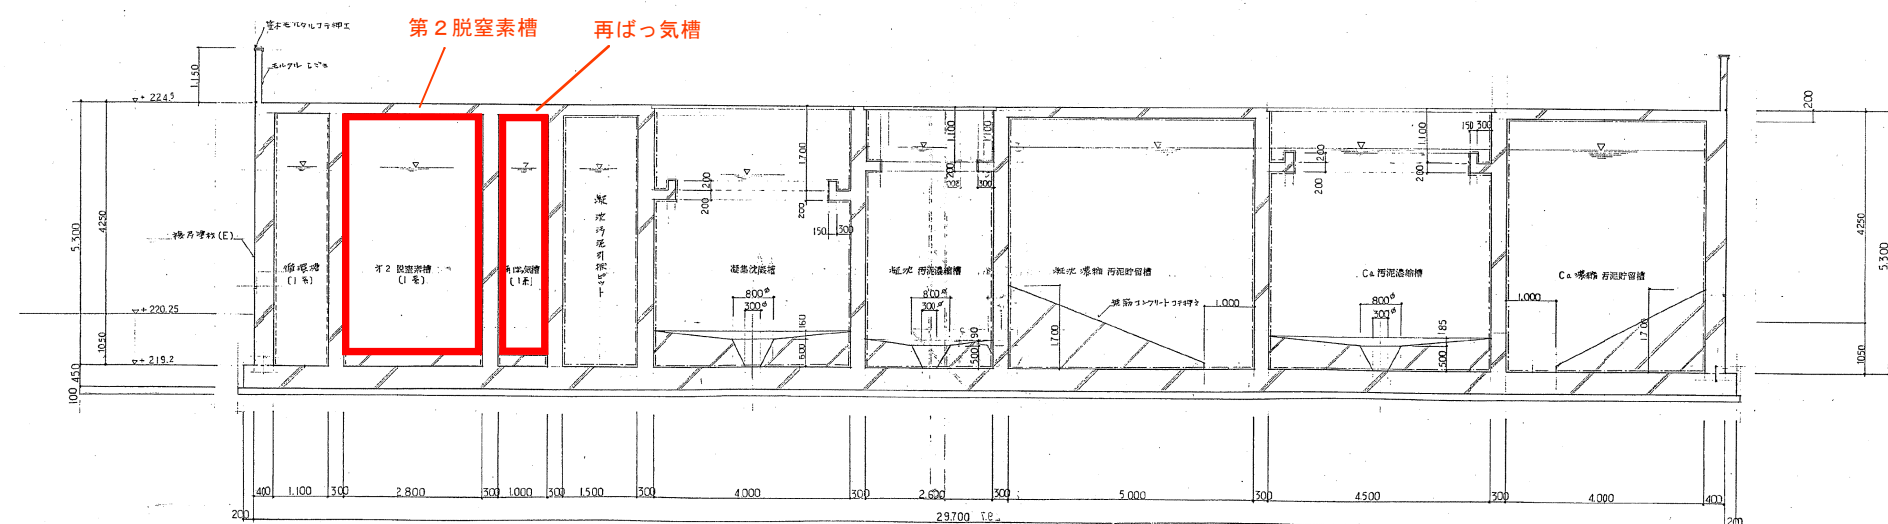

FC-D 断面図

洗浄面積 : 1,200^m²
汚泥量 : 48^m³

W-9302B0	岡山市	股
	山上最終処分場	股
山上最終処分場出水処理施設建設工事		
水処理槽		
断面図(2)		
株式会社 荏原製作所	1	W09302B0111

委託名 山上最終処分場酸化槽ほか清掃業務委託