


令和 7 年度
瀬戸町総合運動公園体育館受信機ほか更新修繕(その 2)

【図面リスト】

E-01	表紙・図面リスト・附近見取図	A3=1/5, 000
E-02	体育館（1階）火災報知設備 平面図	A3=1/200・1, 500
E-03	体育館（2階）火災報知設備 平面図	A3=1/300


修繕概要：（事務室）火災受信機の取替、（アリーナ）光電式分離感知器の取替

修繕場所：岡山市東区瀬戸町南方1311番地

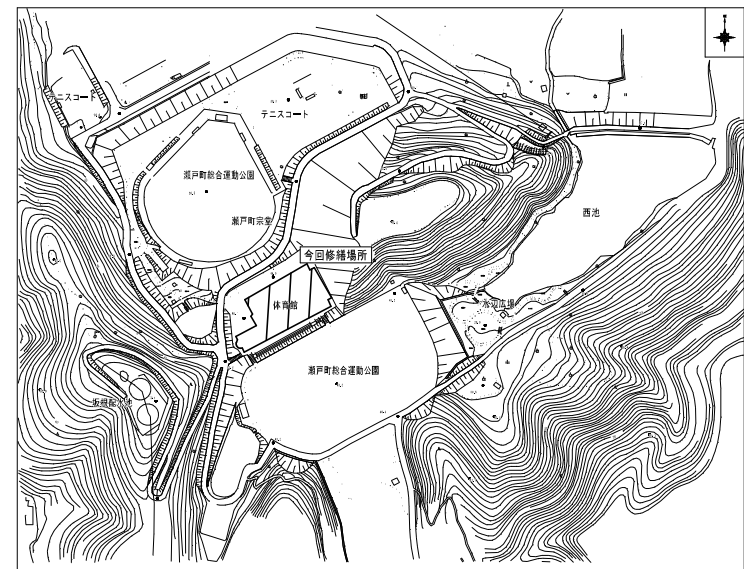

附近見取図【S = 1 : 5,000】

工 事 名	瀬戸町総合運動公園体育館受渡機は更新機(その2)			N o.	
図面名	表紙・図面リスト・附近取図			E-01	
	岡山県 都市整備局 住宅・建設部 公共施設課			03	
検 査	図 面 検 査	決 算	採 買	担 当 者	承 取
	図 面 検 査	決 算	採 買	担 当 者	核 心
	図 面 検 査	決 算	採 買	担 当 者	監 理

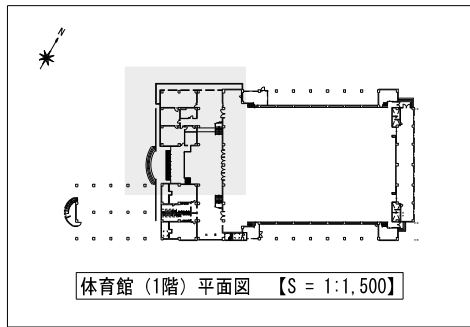


既設火災受信機 P型 1級（複合盤組込型）【撤去】
 自火報 20回線 + 光電分離感知器故障表示 5回線
 受信機操作部
 ※撤去後はブランクパネル（2枚）で処理
 既存メーカー【能美防災株式会社】



火災受信機 P型 1級（露出壁掛型）【取替】
 自火報 30回線
 参考型番: FCSJ106N-B1-30L 【能美防災株式会社】

EM-HP1.2mm-10P x3 <コガシ> 立下げ1種金属線びC型>

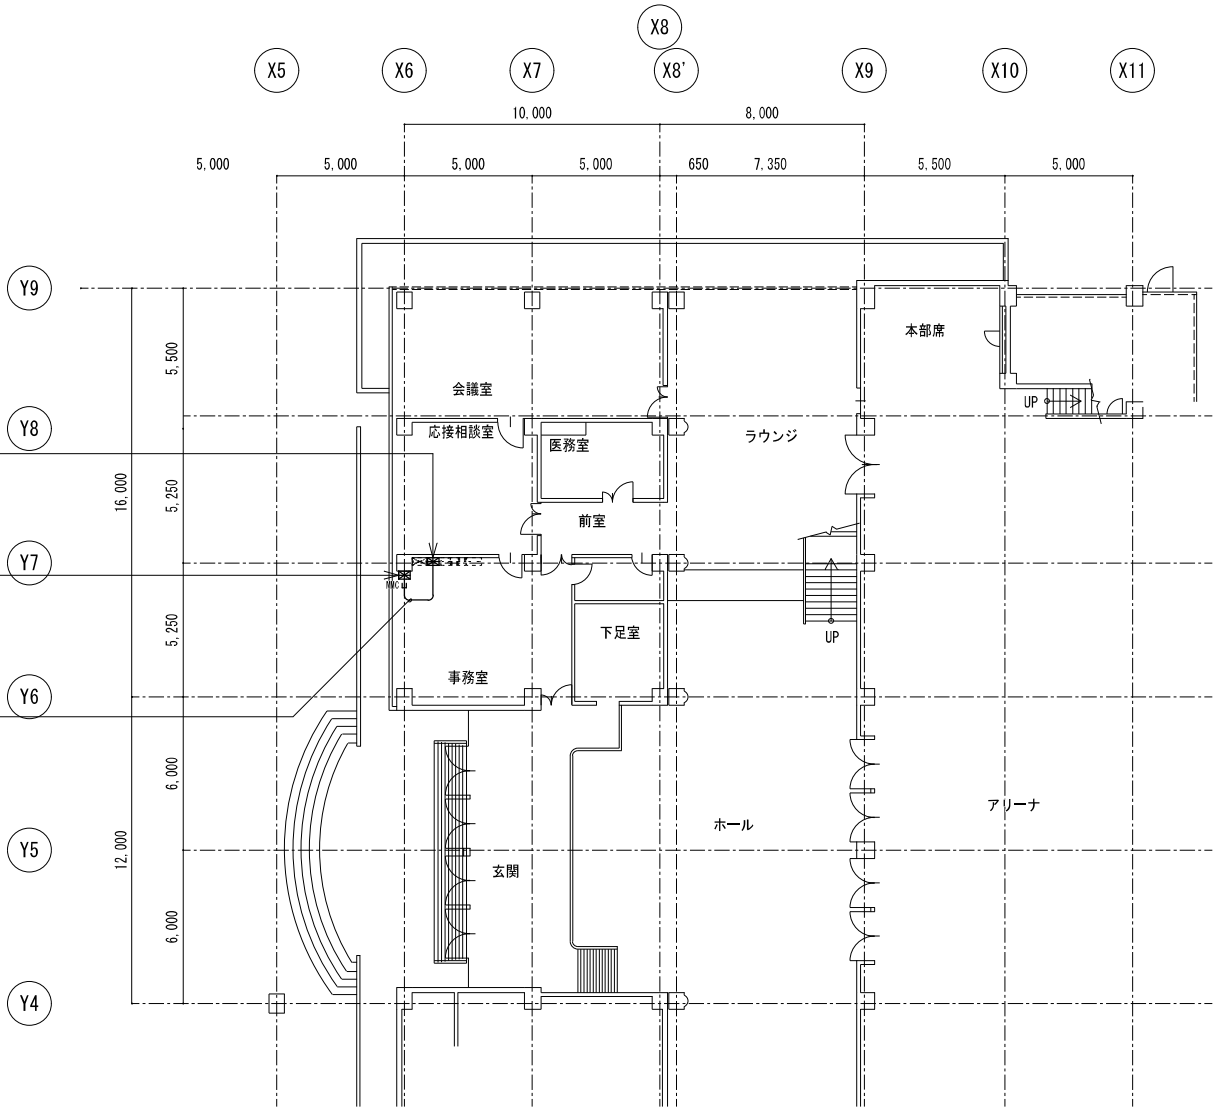

体育館（1階）平面図 【S=1:200】

・注 記
 火災受信機を取替の際は関係機器が既存メーカーと互換性があるか確認を行い
 互換性のある受信機を選定すること。

工事名	瀬戸町総合運動公園体育館受信機ほか更新修繕（その2）					No. E-02	
図面名	体育館（1階）火災警報設備 平面図		縮尺	E: 1/200・S: 1/1,500		03	
図山名	都市整備課 住宅・建築部 公共建築課		令和 7年 3月				
課長	課長補佐	係長	技師	担当者	承認	検印	製図

