

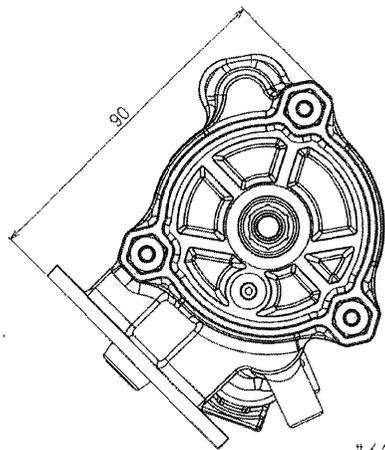


品名	内容	標準	数量	単位	備注
△	*2%追加		18.000	個	池田

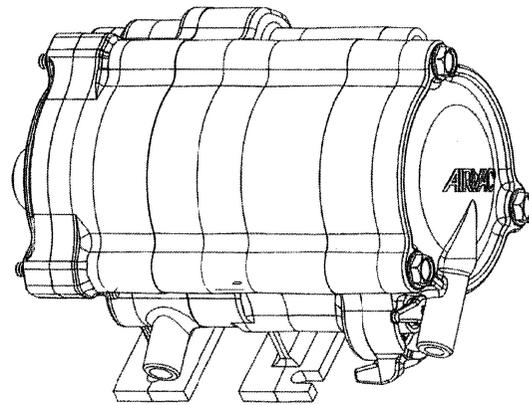


ブリーザ入口
(5/8" ホース)

*1
サイクルカウンター接続口

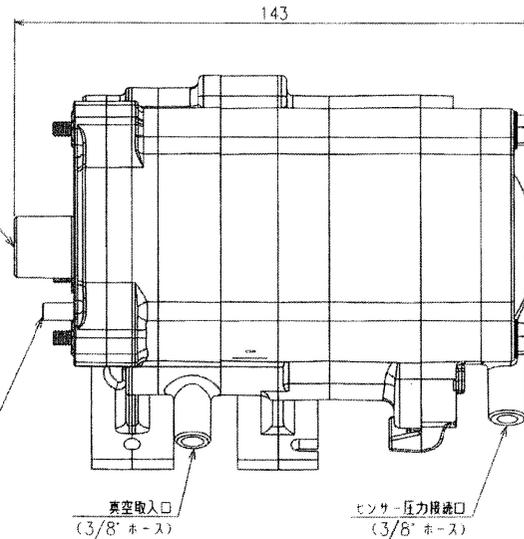

真空入口
(3/8" ホース)

センサー圧力接続口
(3/8" ホース)

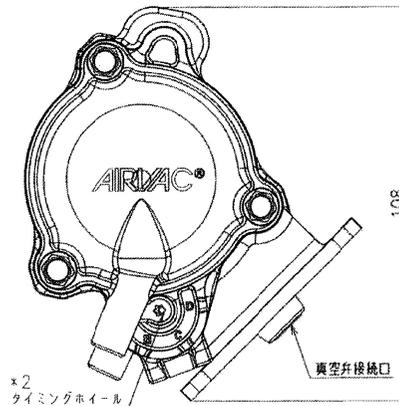

*2
タイミングホイール

真空弁接続口

重量 : 0.37kg

- 注)
 *1 接続する場合は先端を切り落として、チューブを取り付けて下さい。
 *2 タイミングホイールの設定目安

目 番	開閉時間(秒)	真空弁ユニットと ボソフ場の距離	リフトの数	流入汚水量
A	3	近い	少ない	少ない
B(標準)	4	↓	↓	↓
C	6	↓	↓	↓
D	8	遠い	多い	多い

修繕名 : 小串地区真空弁修理
 図 名 : 外形図 (HPコントローラー)

工場名	期番	
得意番号	期注文士	設
機名	機名	設
真空式汚水収集システム		
機名	機名	HPコントローラー
機名		外形図
機名		XS1794002-8L-901 1



株式会社 荏原製作所

XS1794002-8L-901 1