




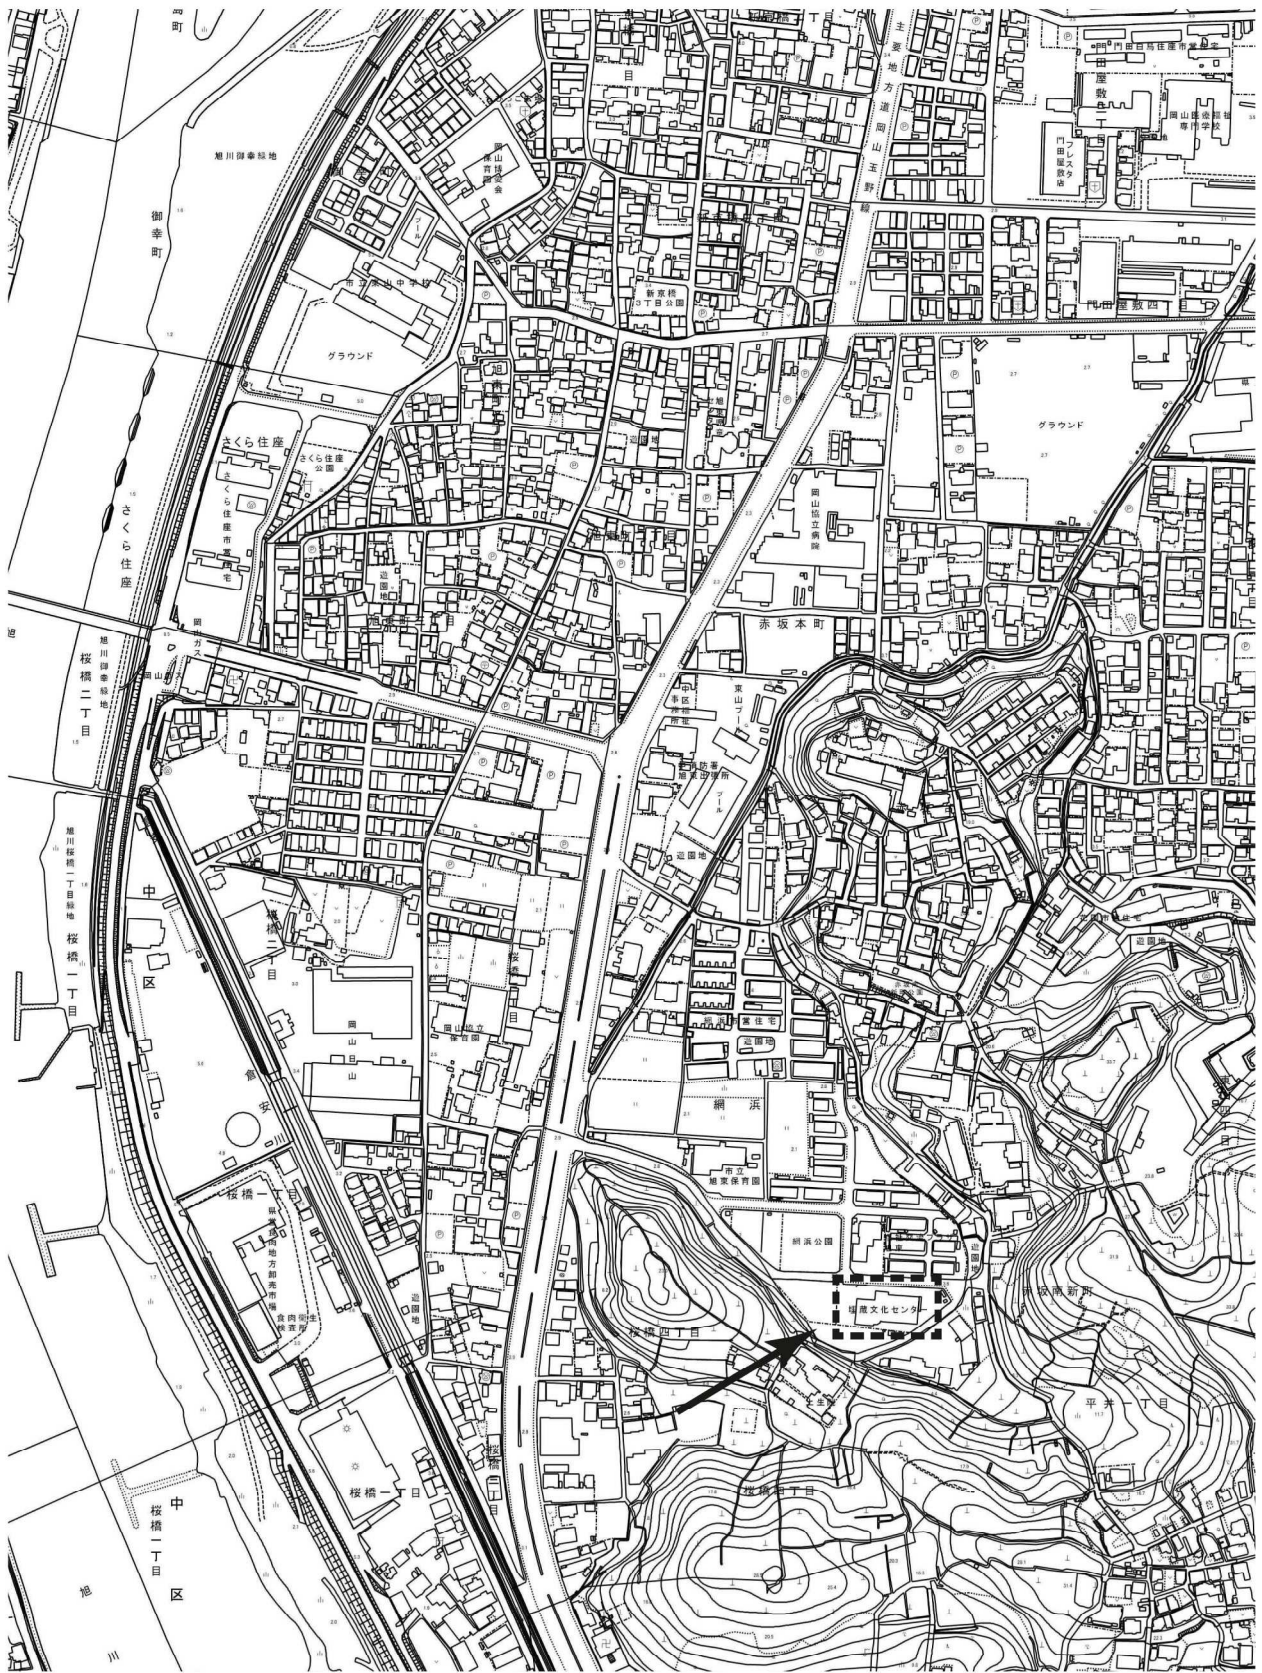


岡山市埋蔵文化財センター位置図

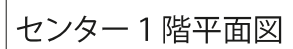

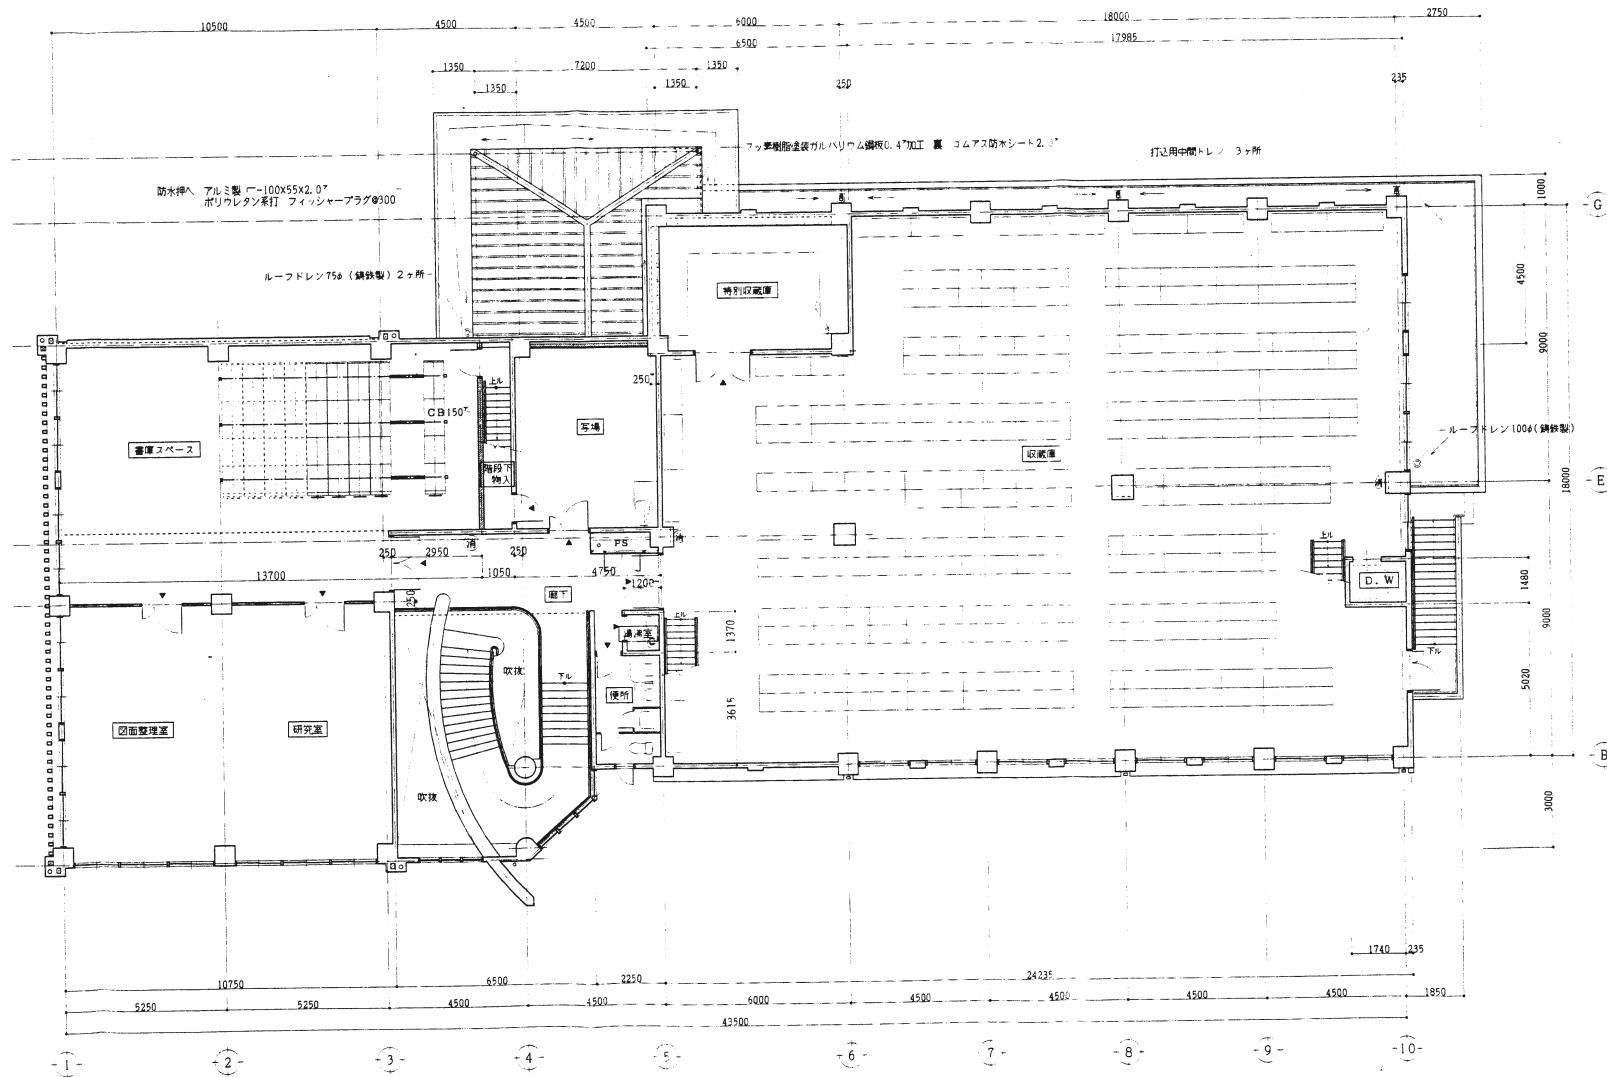

センター 2 階平面図

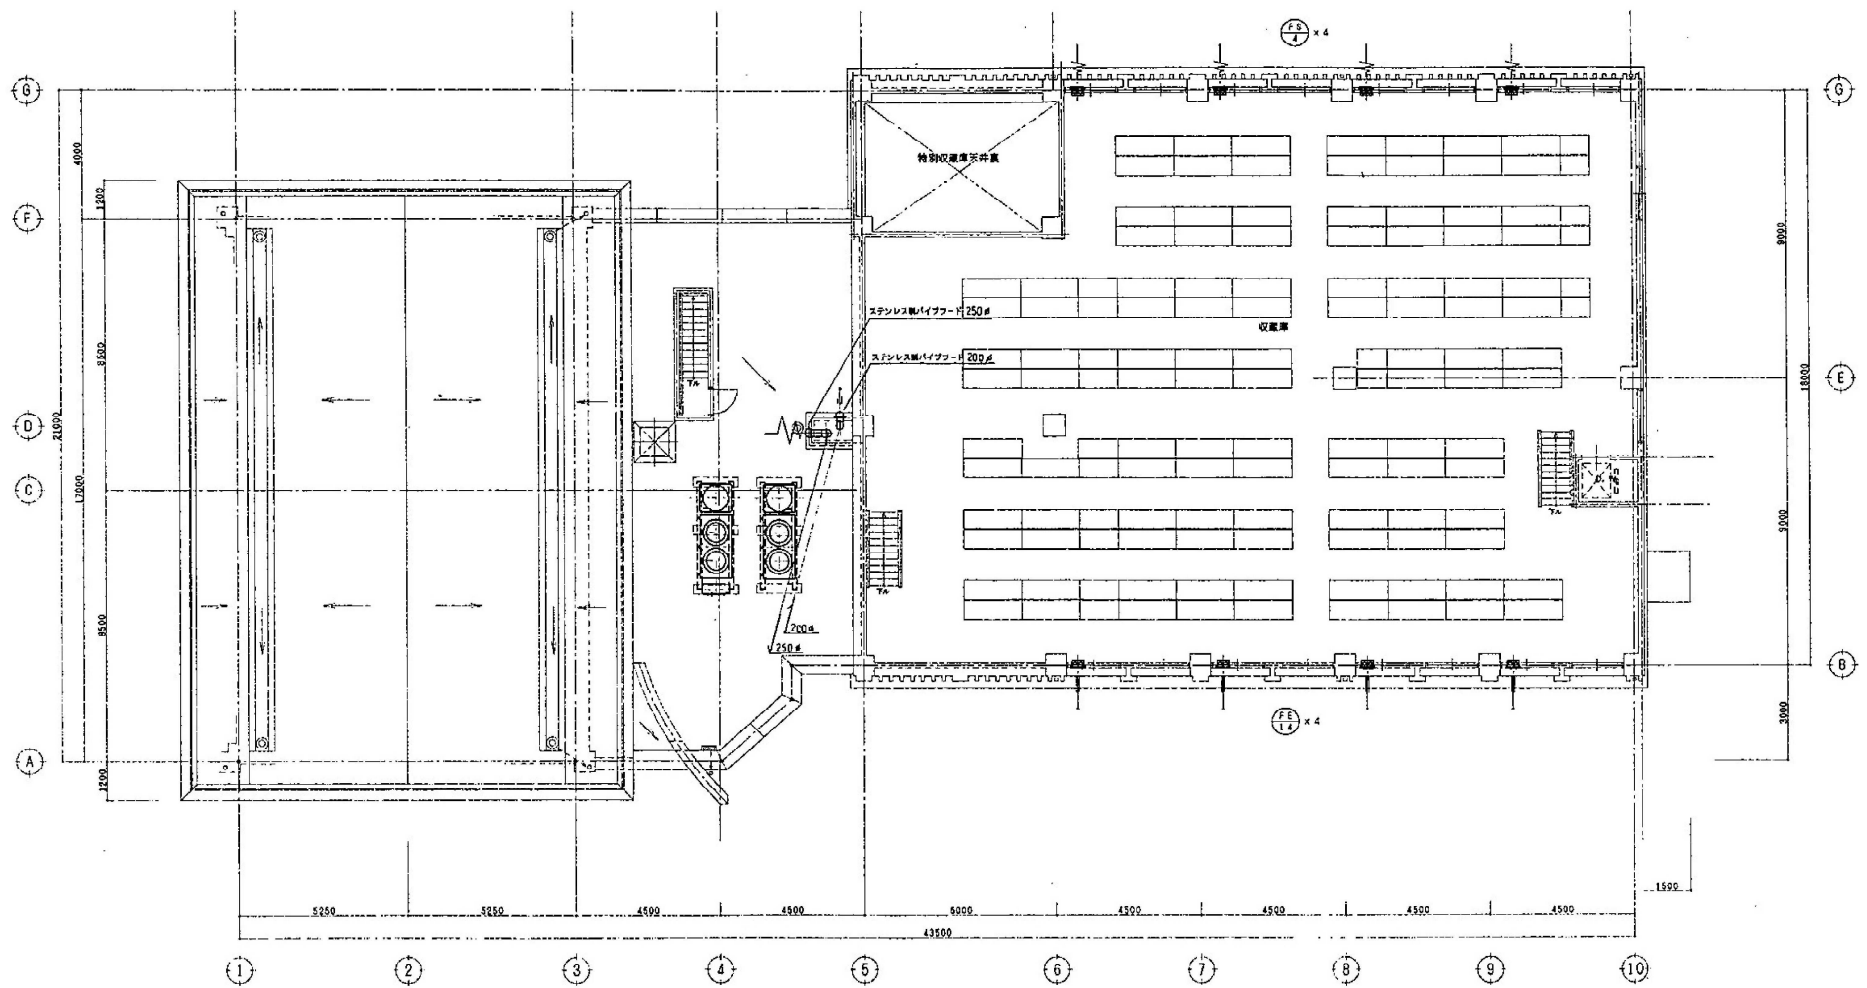

センター3階平面図