


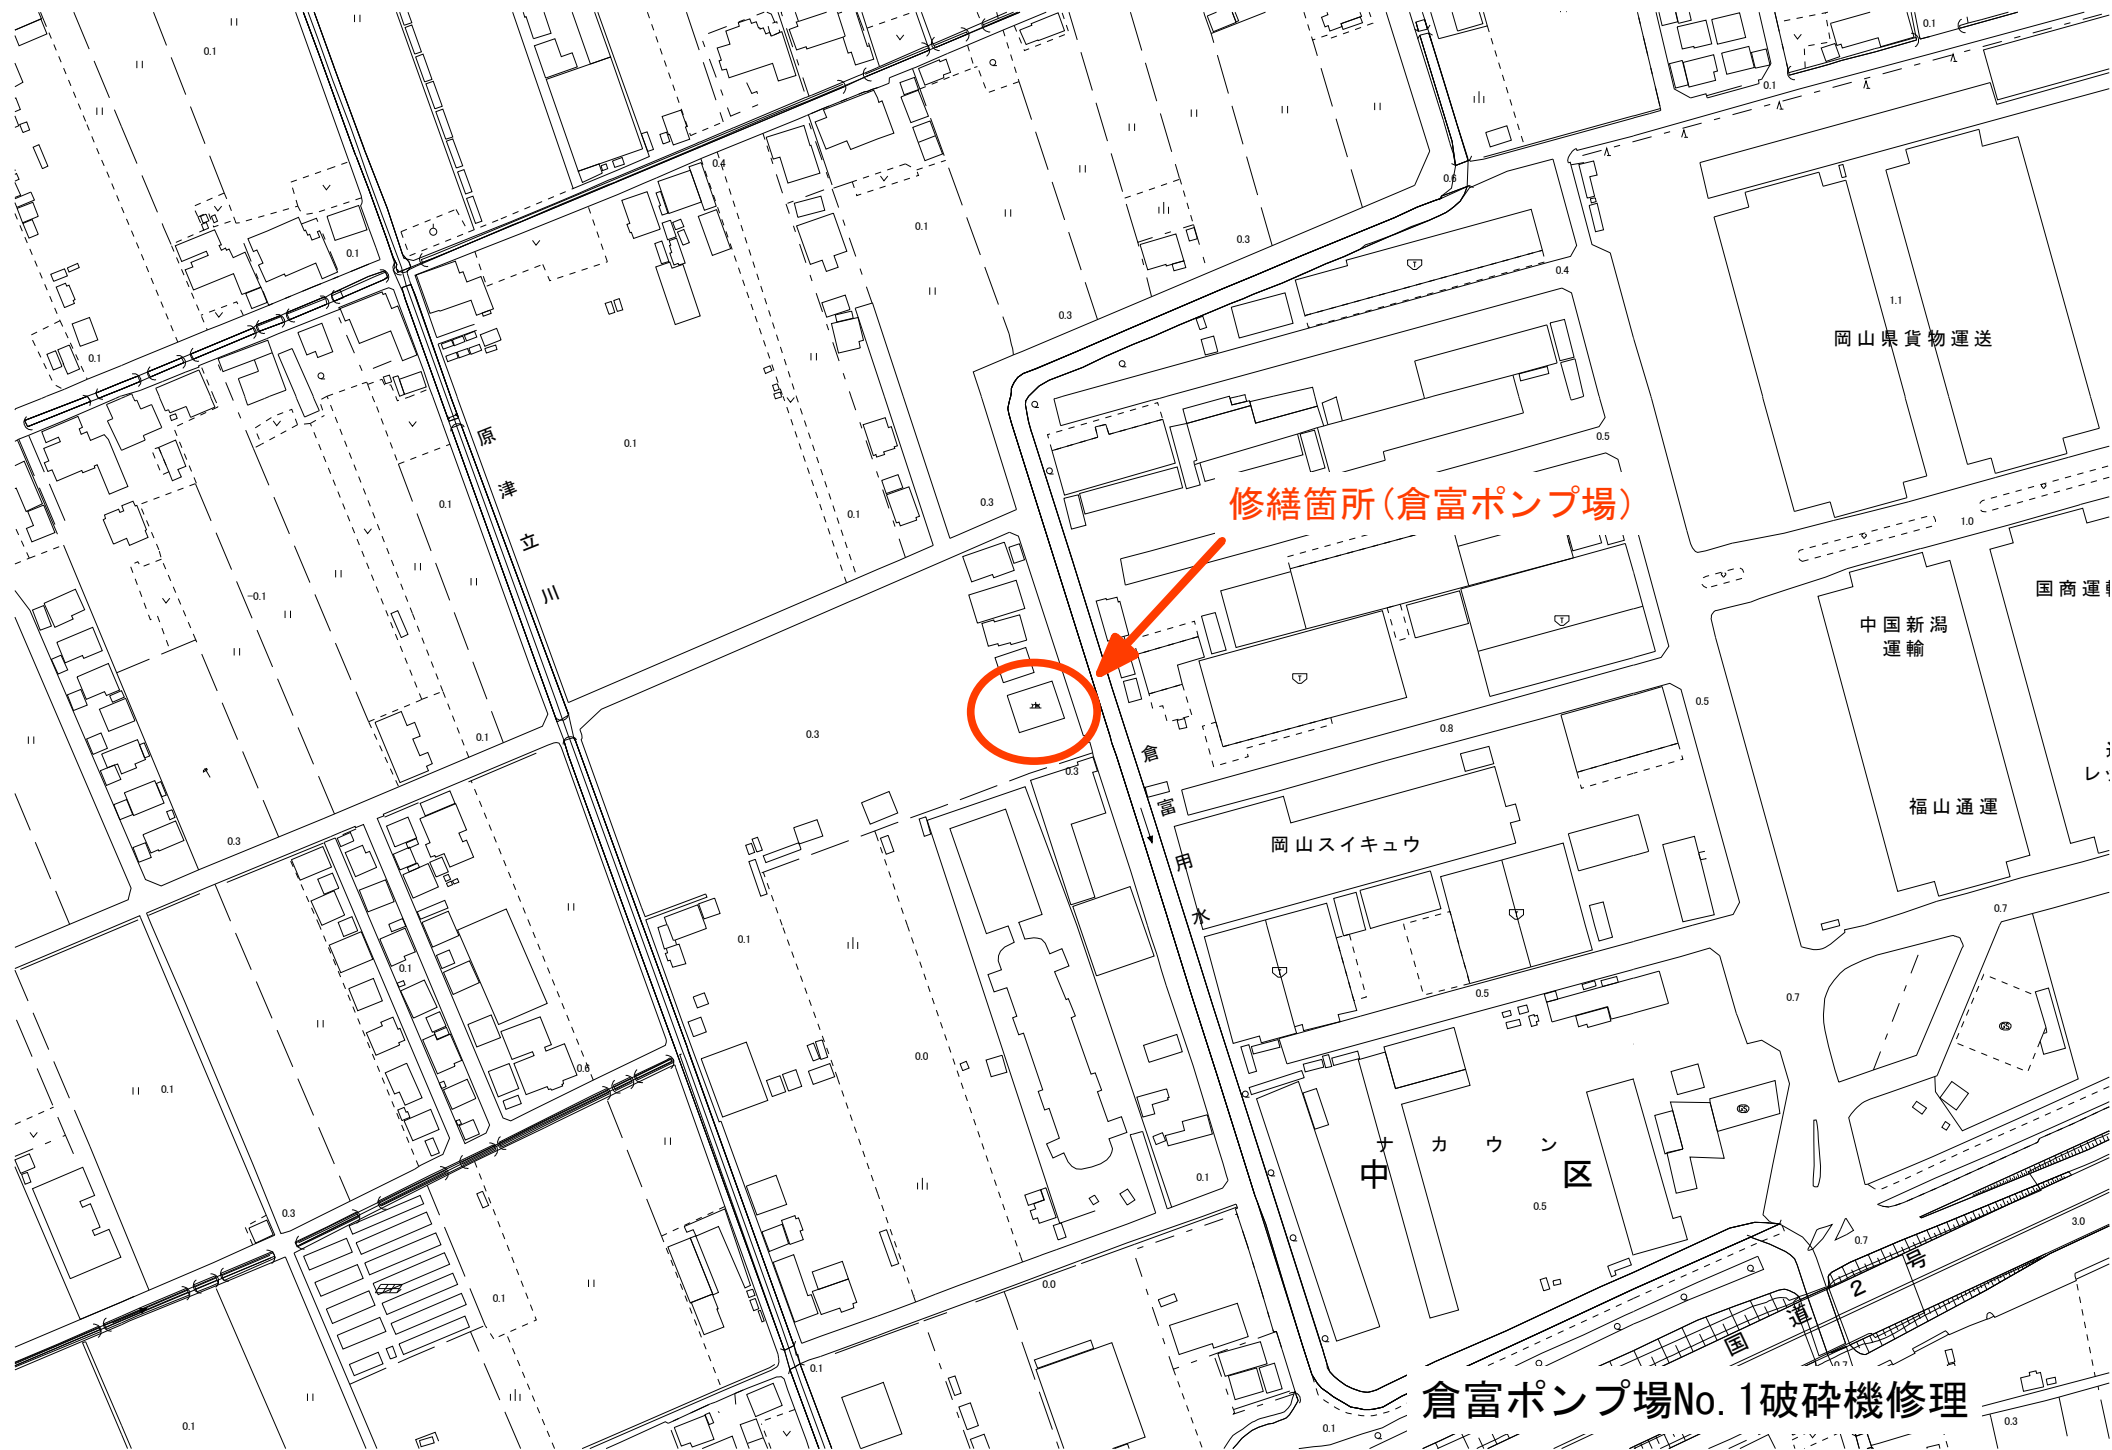

修繕箇所(倉富ポンプ場)

岡山県貨物運送

国商運

中国新潟
運輸

福山通運

岡山スイキュー

倉
富
用
水

中
カ
ウ
区


倉富ポンプ場No. 1破砕機修理



破碎機參考圖

5					6					7					8				
符号	部 品 名	型 式	個 数	材 質	符号	部 品 名	型 式	個 数	材 質	符号	部 品 名	型 式	個 数	材 質					
31	リング	C50	4	NBR	18	サイドケーシング		2	FC200	1	サイドギン線接機	CYV1-4165	1						
32	旋動軸		1	SCM440H	19	サイドパッキング		4	NBR	2	点検窓		1	SUS304					
33	下部スリーブ		2	SUS304	18	下部ケーシング		1	FC200	3	上部パッキング		1	NBR					
34	六角穴付ボルト	M15×40	12	SUS304	19	軸受座金	AW10	2	SPCC	4	六角ボルト	M6×15	6	SUS304					
35	下部パッキング		1	NBR	20	鋼用ナット	AN10	2	S20C	5	平形キー	14×10	1	SCM440					
36	六角ボルト	M12×35	10	SUS304	21	下部カバー		1	FC200	6	軸用止め輪	φ48	3	SUS304					
37	スクレーパー		3	FC200	22	平形キー	15×10	1	SCM440	7	平形キー	14×10	2	SCM440					
38	六角穴付ボルト	M12×35	9	SUS304	23	六角ボルト	M10×50	6	SUS304	8	小歯車		1	SCM440					
39	導 助 板	MST-104T	1		24	カップリング	横溝合式	1	SCM440	9	上部ケーシング		1	FC200					
40	カンター		10	SCM440	25	サイクロプダクター		1	FC200	10	六角ボルト	M6×20	6	SUS304					
41	スペーサー		10	SCM440	26	六角ボルト	M12×40	10	SUS304	11	横受座金		6	SUS304					
42					27	パッキング		2	NBR	12	メカニカルシール		4	SUS316-SIC					
43					28	大歯車		1	SCM440	13	上部スリーブ		2	SUS304					
44					29	軸用止め輪	φ50	2	SUS304	14	短軸輪		1	SCM440					
45					30	ベアリング	8310LLU 808.5110DU	4		15	カンター	スリーサー 体型	20	SCM440					

○□ 支給品を示す



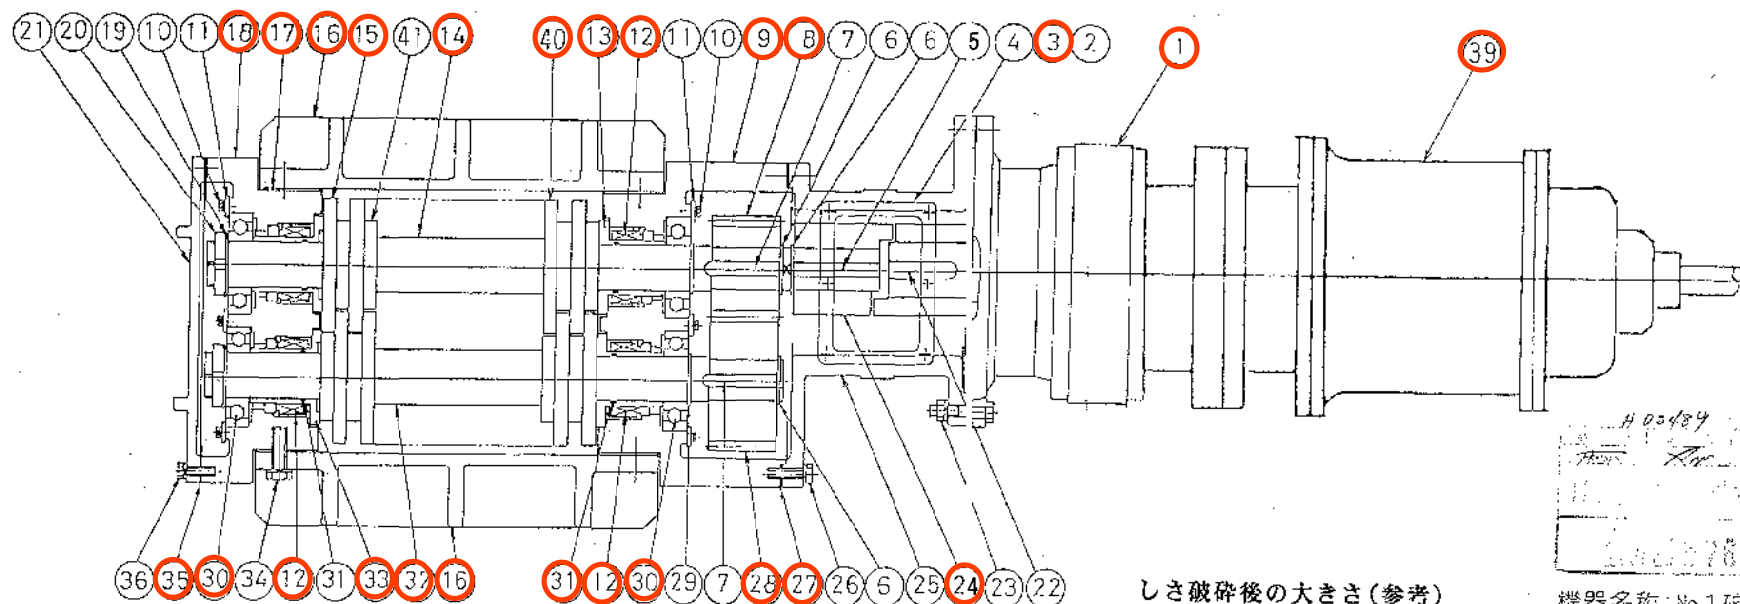


しき破砕後の大きさ(参考)
約45×65mm

機器名称: No.1 破碎機
No.2 破碎機

注：スクレーパー（くし）が渣出側に来る様に設置してください。

REV. KL1313K
20220329

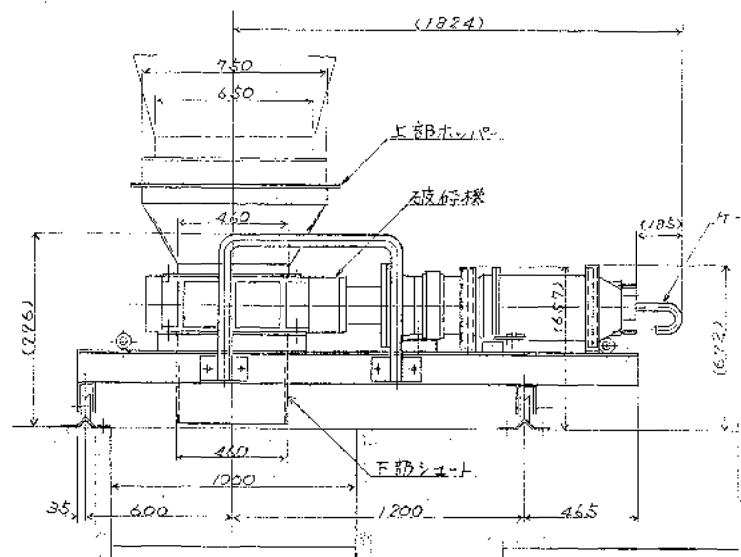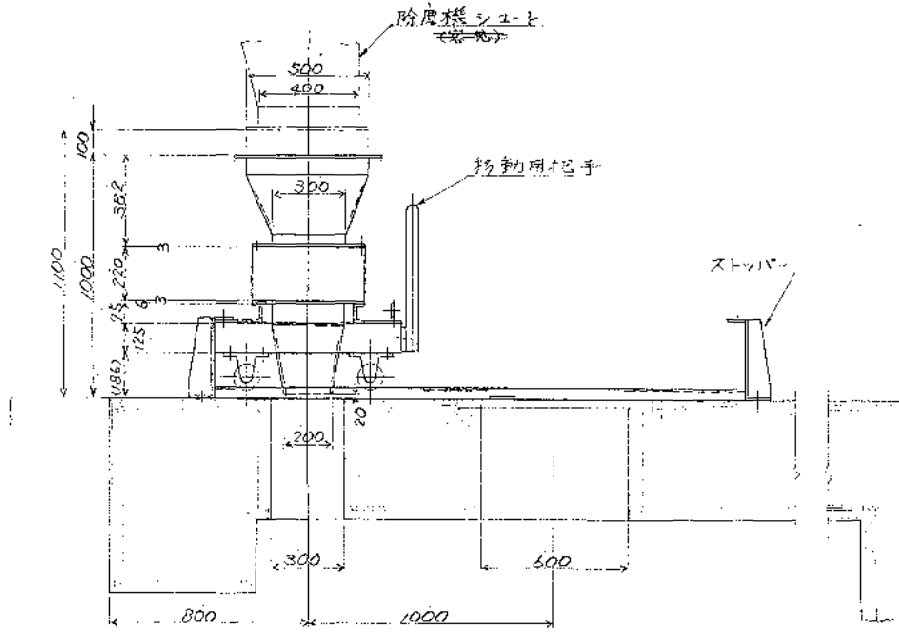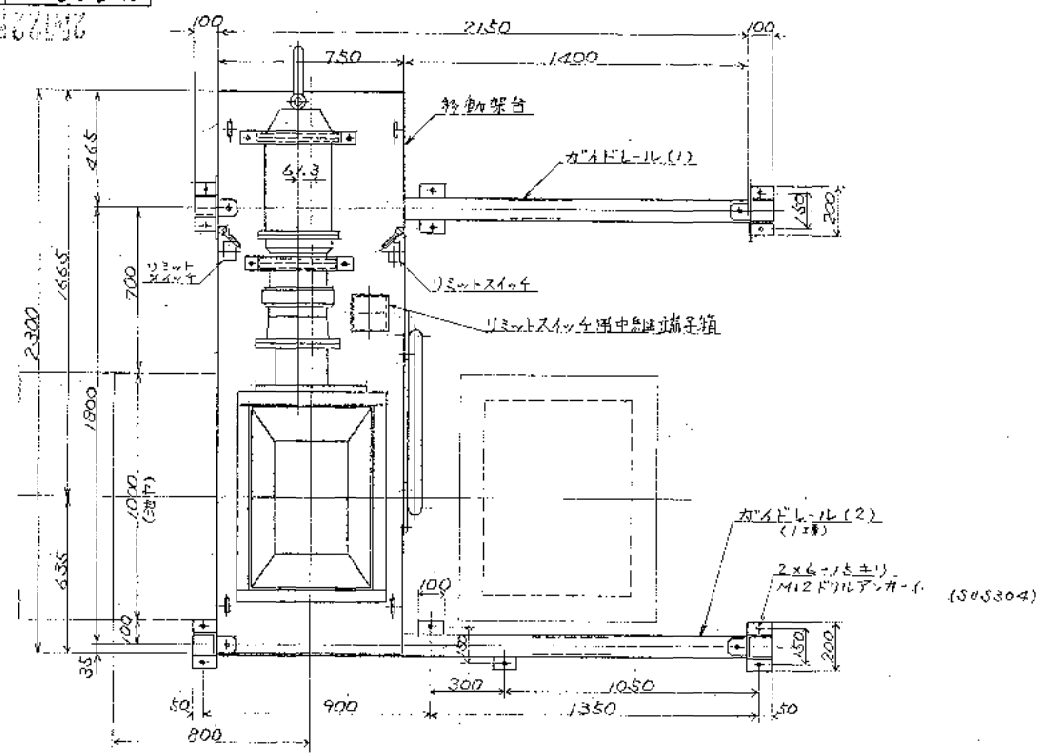


製作番号	KMS51500
領主	岡山県 昭
納入先	倉庫ポンプ場 納
工事件名	倉庫ポンプ場 機械設備

機器名称	仕様 NO.1 破砕機
形式	直動2軸回転式
型式	B-45 / HP10
処理能力	1m ³ /H以上
電動機	電動機直結型サイロ減速機 7.5kW x 4P (防水型)
電源	210V x 60Hz
回転数	駆動軸: 約 60 r.p.m 従動軸: 約 40 r.p.m
主要材質	ケーシング部: FC200 クワータ: SCM44C 歯車: SCM440H 回転架台: SS400 ホッパー・シート: SUS304 ガイドレール: SUS304
塗装	接液部: N1.0 (7-ルエボキ系) 非接液部: 2.5G (613 (塩化ビニル系))
電量	約 480kWh (破砕機本体1台分)
納入数	1台

402489
20220329


発注者	岡山県 昭	発注年月日	平成 年 月 日
納入先	倉庫ポンプ場 納	納入年月日	平成 年 月 日
製作番号	KMS51500	機種	B-45 / HP10
納入数	1台	納入場所	倉庫ポンプ場 納
設計	三角法	監製	佐友重機工業株式会社
校核		承認	
図面		図章	
REV.			

08890017

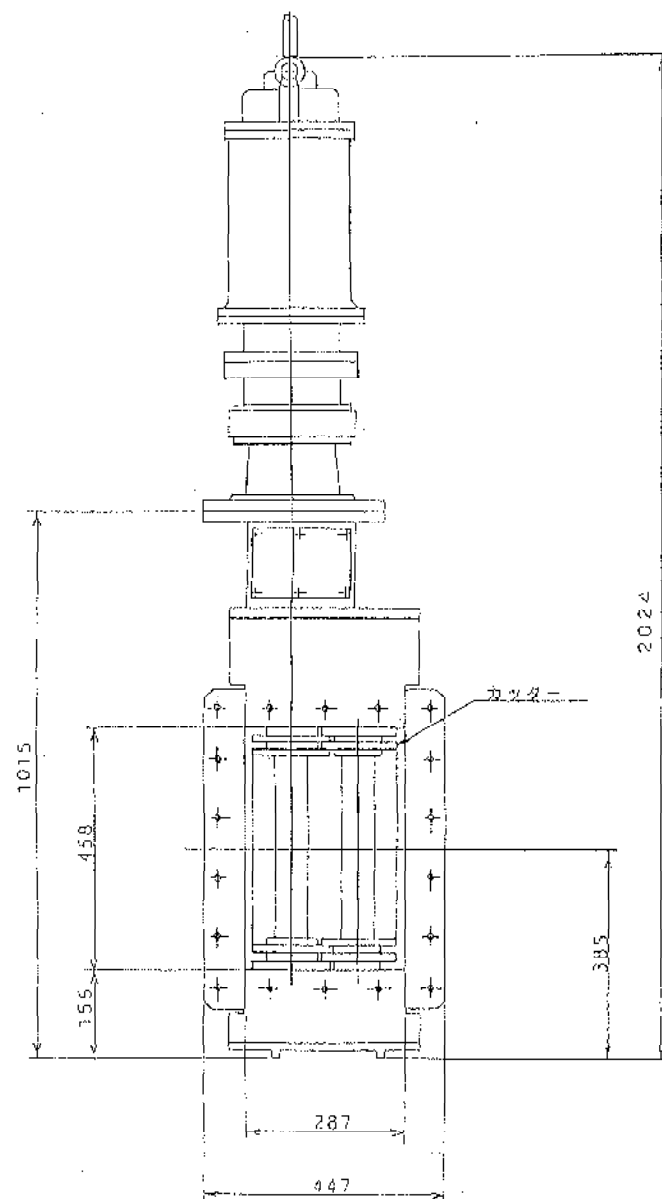


2024

カッター

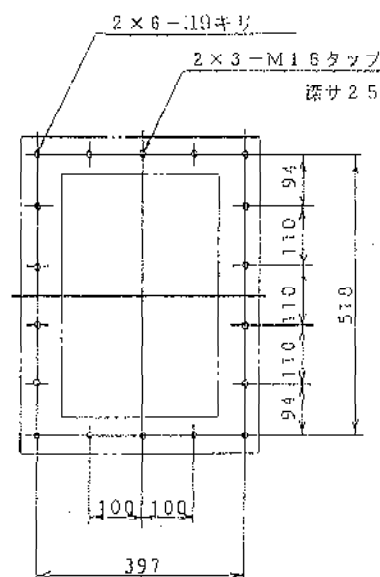


電動機(7.5kw)

サイクロ減速機

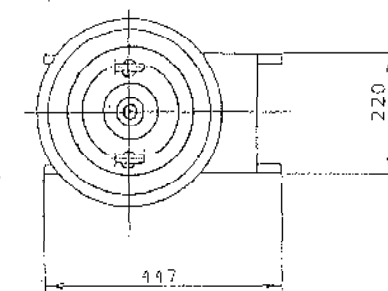ケーブル
2PNC1-3.5mm²

A ~

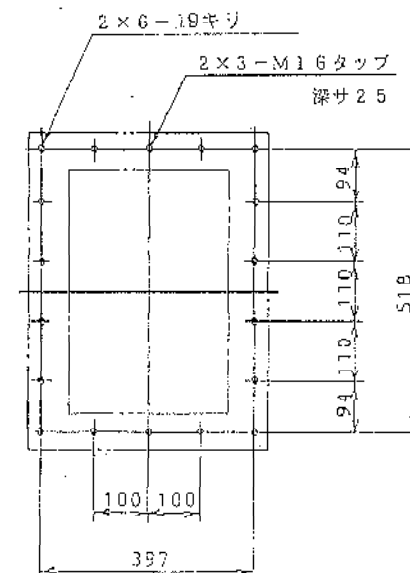

納入先	製番	項組	4	3	2	1	0	三角法	承認	設計	尺	品名	B-45/HP10
											度		破碎機外形図
											平成 年 月 日		
												図番	KR1619K



住友重機械工業株式会社

#02487

住友重機械工業株式会社

2M324880

REV.

3

製作仕様書

SHI NO. GGDBY906A

1. 御注文主
2. 機器名称 CYCLO DRIVE
3. 台数 2 台

殿

ORDER NO.

/

/

ITEM NO. /

4. 仕様

形式 CVVX-4165
減速比 29 : 1
入力容量 7.5 kW
入力回転数 1800 rpm
出力回転数 62 rpm

潤滑方式 クリース潤滑
リーマボルト・ナット弛み止め施行

5. 外形寸法&重量

外形寸法 外形図番 CF68576G
キー JIS B-1301-1976 平行キー
概略重量 88 kg

来歴 1) 製作番号: KM551500
納入先: 倉富ポンプ場
機器名称: No.1 破砕機 / No.2 破砕機
SHI No. GGDBY906A
GGDBY907A
納入数: 2 台

年 月 日

承認	担当
小 竹	三 輪

702487

承認	—	日立機電工業株式会社	2M451935
審査	X		
発注	本		

2M452848

冠水型モーター製作仕様書		承認	審査	作成
		甲村		山下
冠水型モーター (MST-104T)				
1 仕様				
形 式 :	MST-104T			
台 数 :	2 台			
電 源 :	210 V, 60 Hz			
出 力 :	7.5 kW			
極 数 :	4 P			
定 格 :	連 続			
絶 縁 級 :	H 種			
材 質 :	<フレーム>: 鋳鉄 (FC200) . . . 接液部フレーム <シャフト>: ステンレス鋼 (SUS403) <ボルト>: ステンレス鋼 (SUS304) <ケーブル>: 2PNCT x 5.5 mm ² x 4 芯 x 30 m (動力)			
始動方式 :	じか入れ			
始動頻度 :	10回/時			
軸 受 :	負荷側 #7311BDB 反負荷側 #6308ZZC3			
設計重量 :	140 kg			
銘 板 :	SUS製			
		SHI	No.KM551500	
		EIM	Serial L5269 L5746	

設 計	—	日立機電工業株式会社
審 査	Hor	
承 認	Hor	

#102489

2M452848

36