


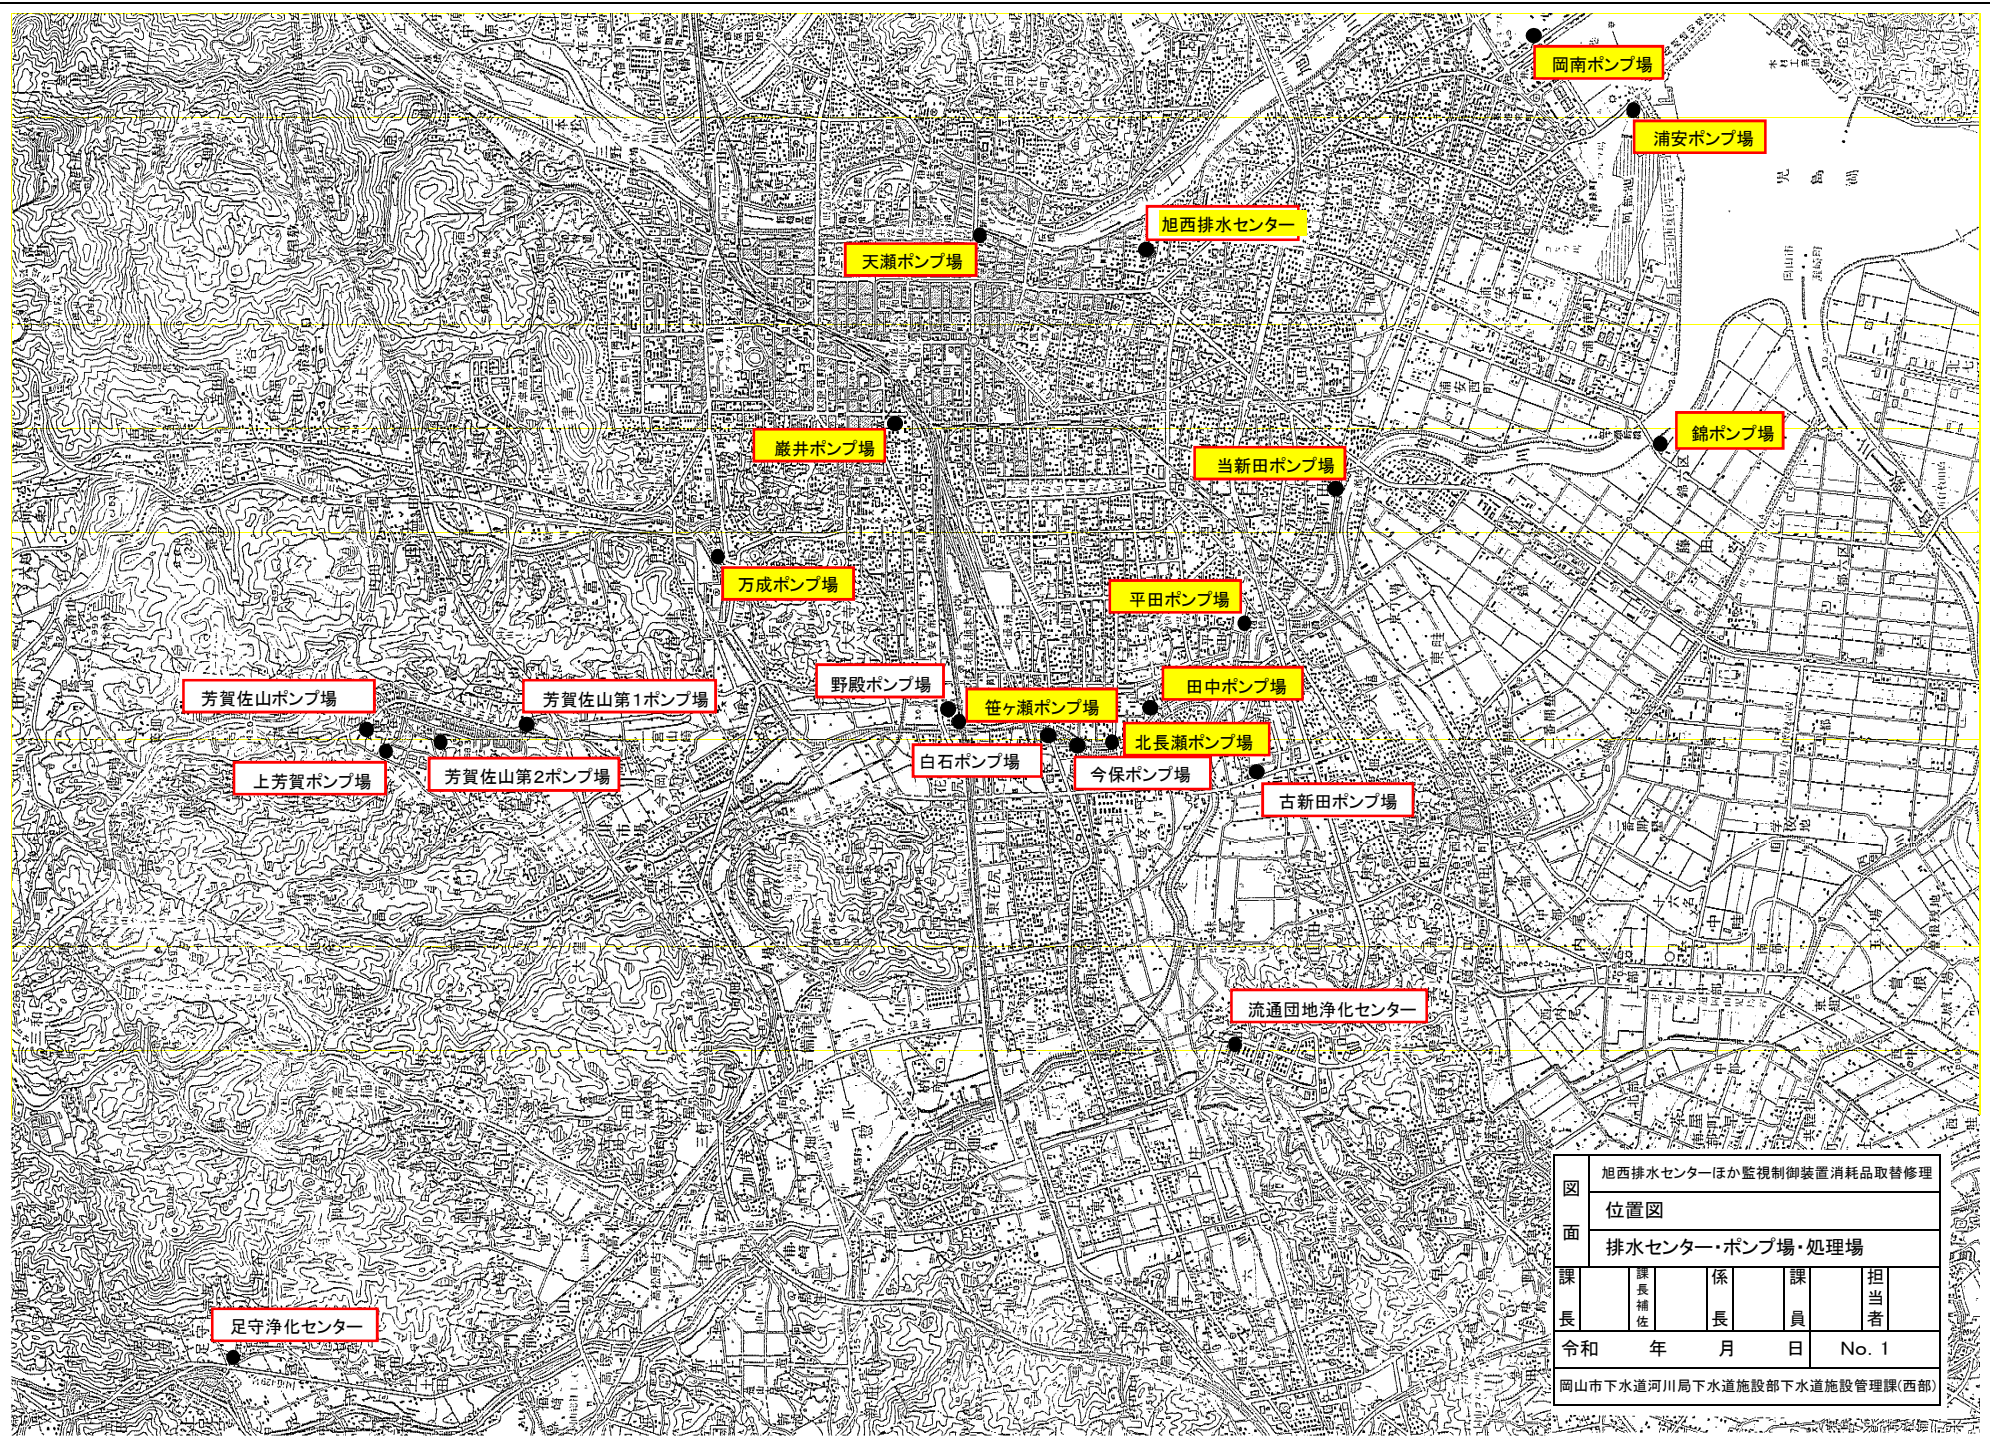



図 面	旭西排水センターほか監視制御装置消耗品取替修理				
	位置図				
	排水センター・ポンプ場・処理場				
課 長	課 長 補 佐	係 長	課 員	担 当 者	
令和	年	月	日	No. 1	
岡山市下水道河川局下水道施設部下水道施設管理課(西部)					

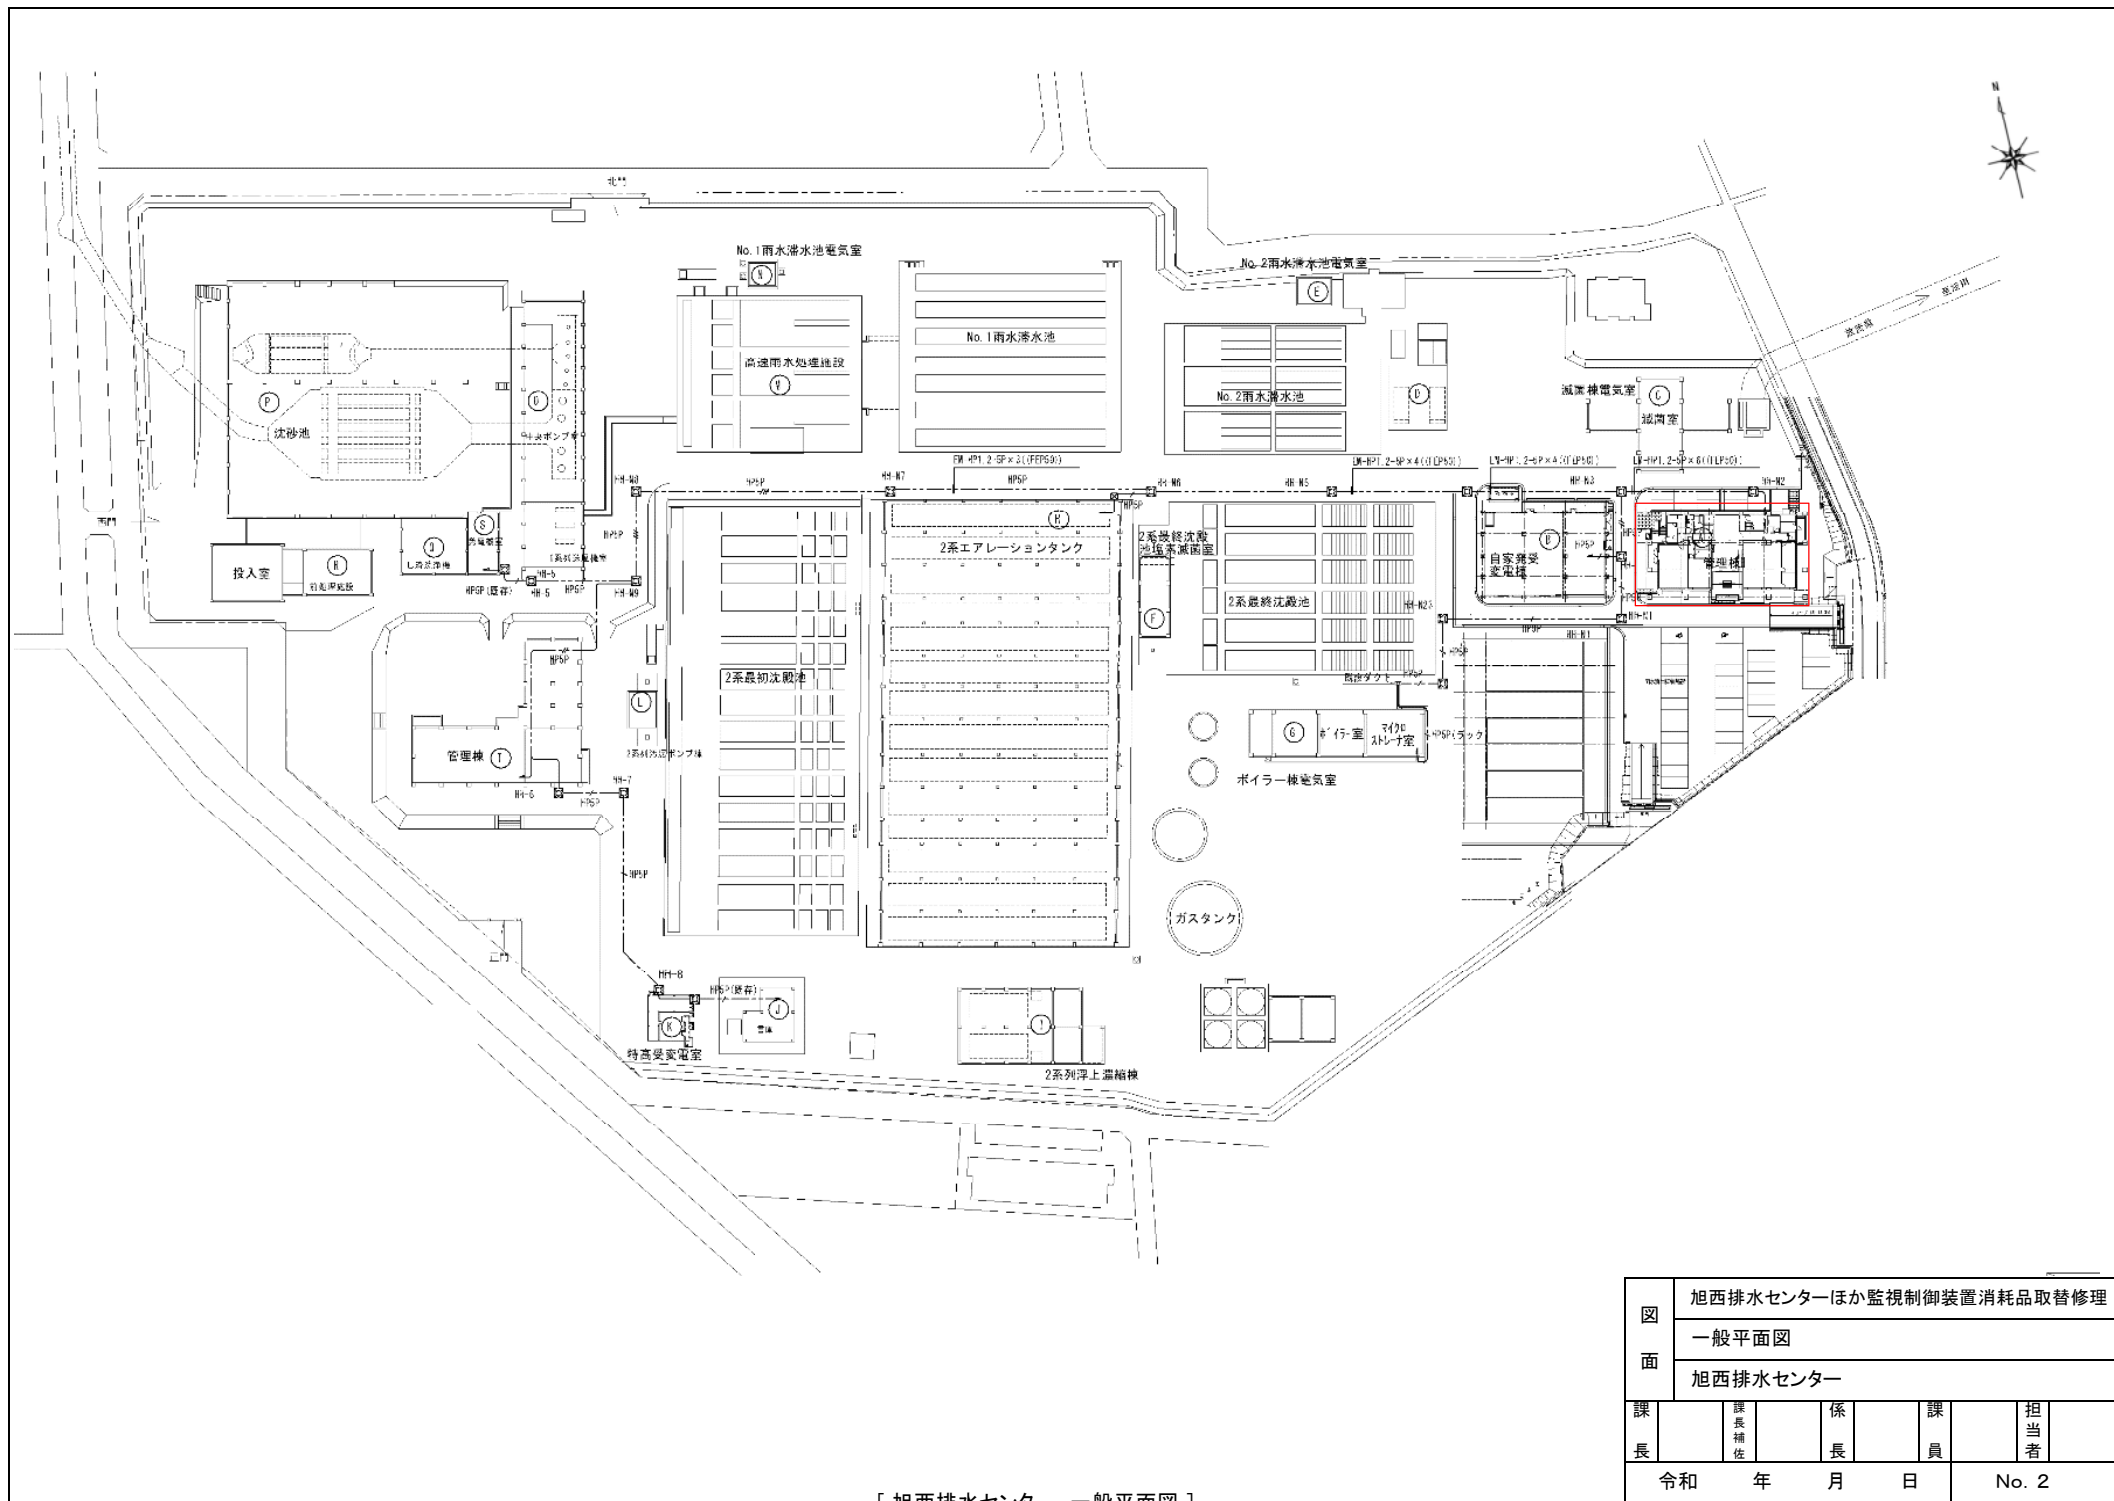

「旭西排水センター 一般平面図」

図 面	旭西排水センターほか監視制御装置消耗品取替修理					
	一般平面図					
	旭西排水センター					
課 長		課 長 補 佐		係 長	課 員	担 当 者
令和 年 月 日						No. 2


番号	名称	記号
①	新管理棟200V・照明分岐盤	ML-H4
③	交流分電盤	CVCF-11E
④	インバータ盤	CVCF-11D
⑤	整流器盤	CVCF-11C
⑥	整流器盤	CVCF-11B
⑦	蓄電池盤	CVCF-11A
⑧	無停電電源装置出力分岐盤(1)	CVCF-12
⑨	無停電電源装置出力分岐盤(2)	CVCF-13
⑩	WEBサーバ(2)	WSVS-02
⑪	WEBサーバ(1)	WSVS-01
⑫	データサーバ(2)	DSVS-2
⑬	データサーバ(3)	DSVS-1
⑮	場外監視設備コントローラ盤5	COT-061C
⑯	場外監視設備コントローラ盤4	COT-061B
⑰	場外監視設備コントローラ盤3	COT-061A
⑱	場外監視設備コントローラ盤2	COT-022
⑲	場外監視設備コントローラ盤	COT-065C
22	ITV制御盤	ITV-1
23	建築動力分岐盤	MP-1
24	保安器箱	T-1
26	L2スイッチ収納盤	ITV-2
27	計装盤	A-KP2
28	伝送装置盤	TE-1
31	テレビモニタ	MNT-5
32	ITV操作卓	ITV-JG1
33	ITV操作卓	MNT-4
34	天瀬ポンプ場LCD監視装置(1)	LCD21
35	LCD監視装置	MNT-3
36	平田ポンプ場LCD監視装置	CPC-041
37	笹ヶ瀬ポンプ場LCD監視装置	CPC-031
38	万成ポンプ場LCD監視装置	CPC-021
39	LCD監視装置	MNT-2
40	巖井ポンプ場LCD監視装置(2)	CPC-012
41	巖井ポンプ場LCD監視装置(1)	CPC-011
42	場外監視用LCD	LCD22
43	場外監視用LCD	MNT-1
44	場内ITV操作卓	ITV-N1
45	LCD監視装置-1(1)	LCD11
46	LCD監視装置-1(2)	LCD12
47	LCD監視装置-1(3)	LCD13
48	足守・農集PC/芳賀・新庄PC	
49	気象観測用閲覧用	

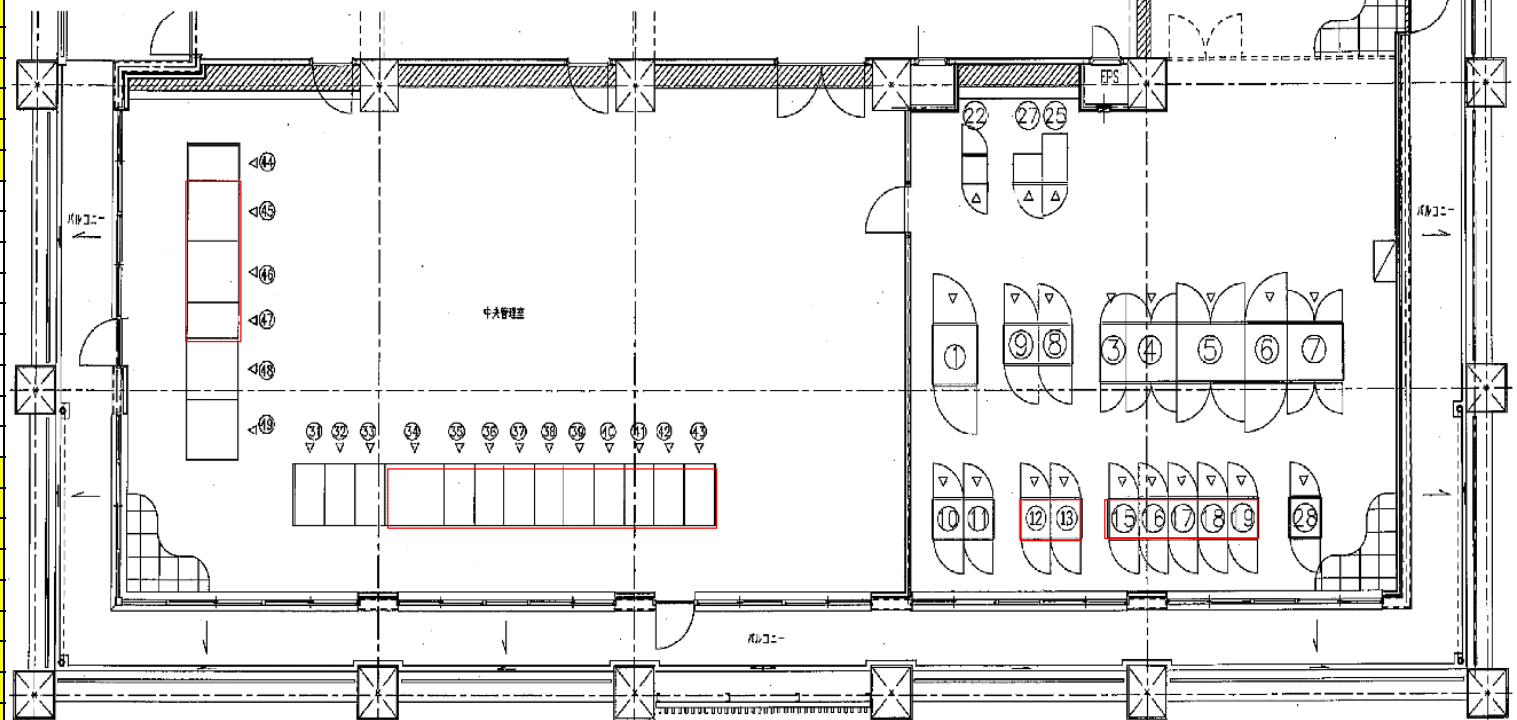


[管理棟2階]

修理内容詳細(取替部品類)は仕様書・消耗品取替一覧表を参照のこと。

図 面	旭西排水センターほか監視制御装置消耗品取替修理				
	一般平面図				
	管理棟2階				
課 長	課 長 補 佐	係 長	課 員	担 当 者	
令和 年 月 日					No. 3

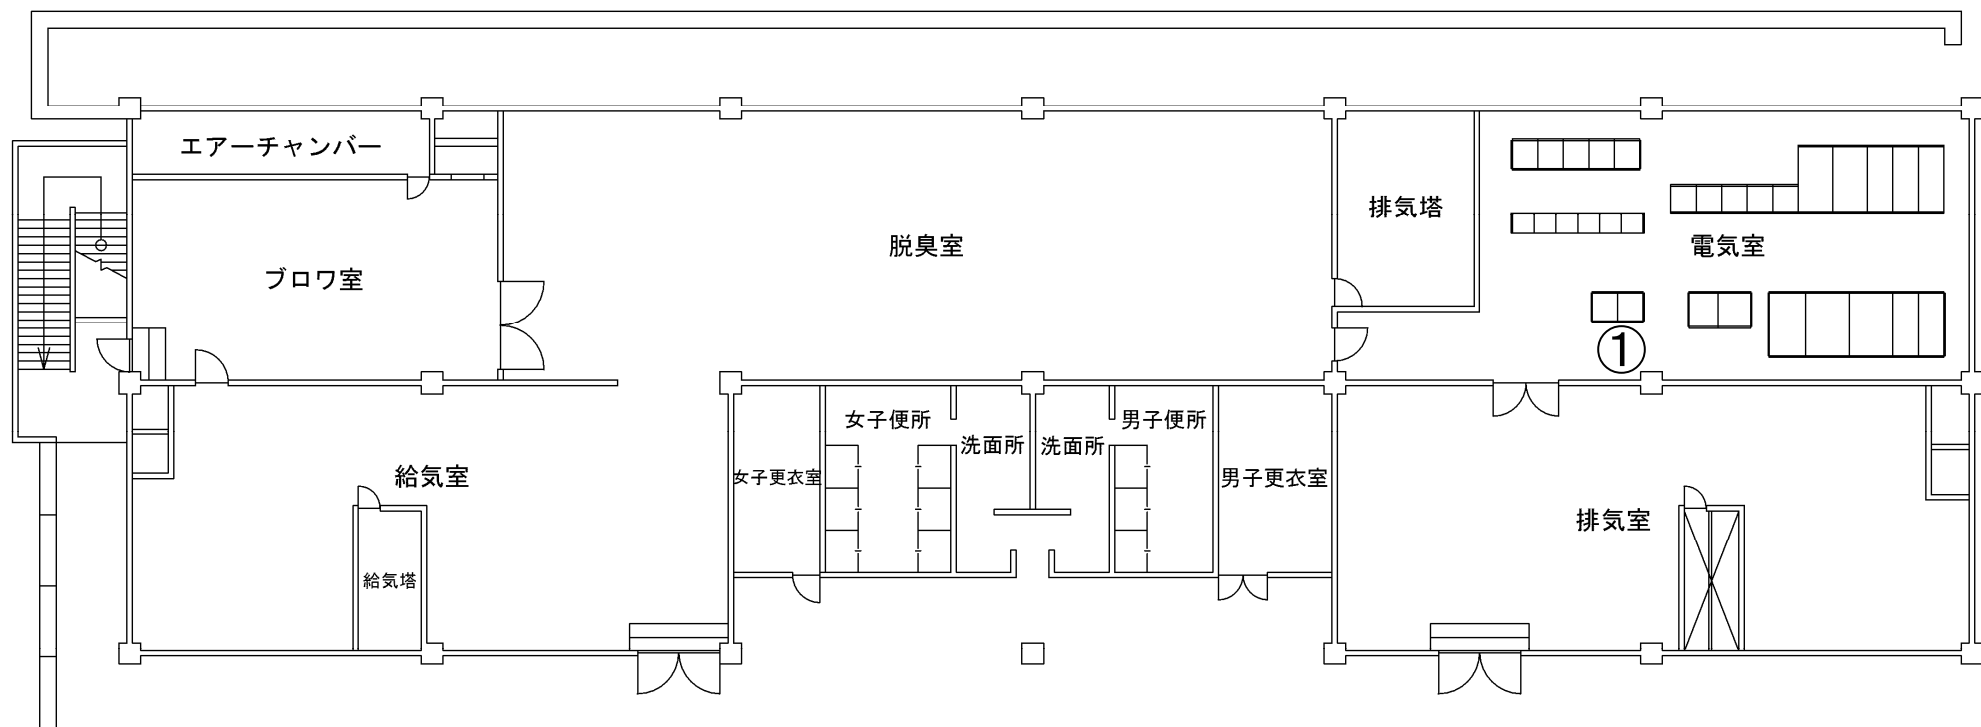

[2系列曝気槽2階]

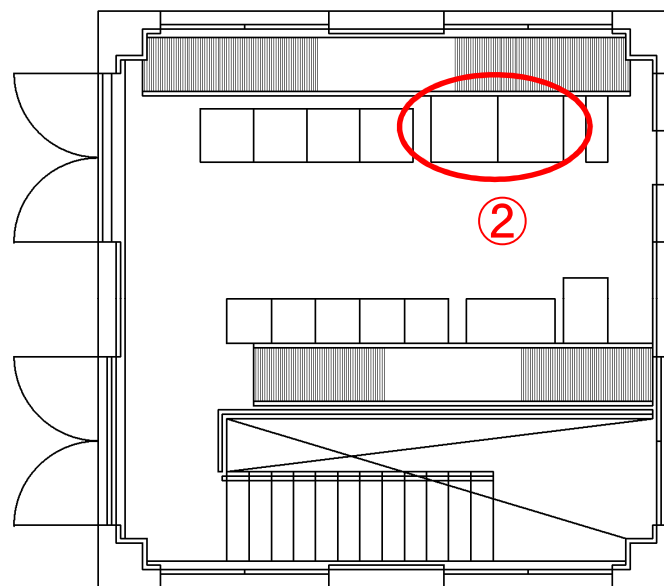

[No.1雨水滞水池電気室]

番号	区分	機種	型式・品名	製造者	数量	製造年	修理対象
①	SQC	シーケンスコントローラ装置	RC500	株明電舎	1面	2013年	
②	SQC	シーケンスコントローラ装置	RC500	株明電舎	1面	2013年	○

図 面	旭西排水センターほか監視制御装置消耗品取替修理						
	一般平面図						
	合流改善設備						
課 長	課 長 補 佐	係 長	課 員	担 当 者			
令和		年	月	日	No. 4		



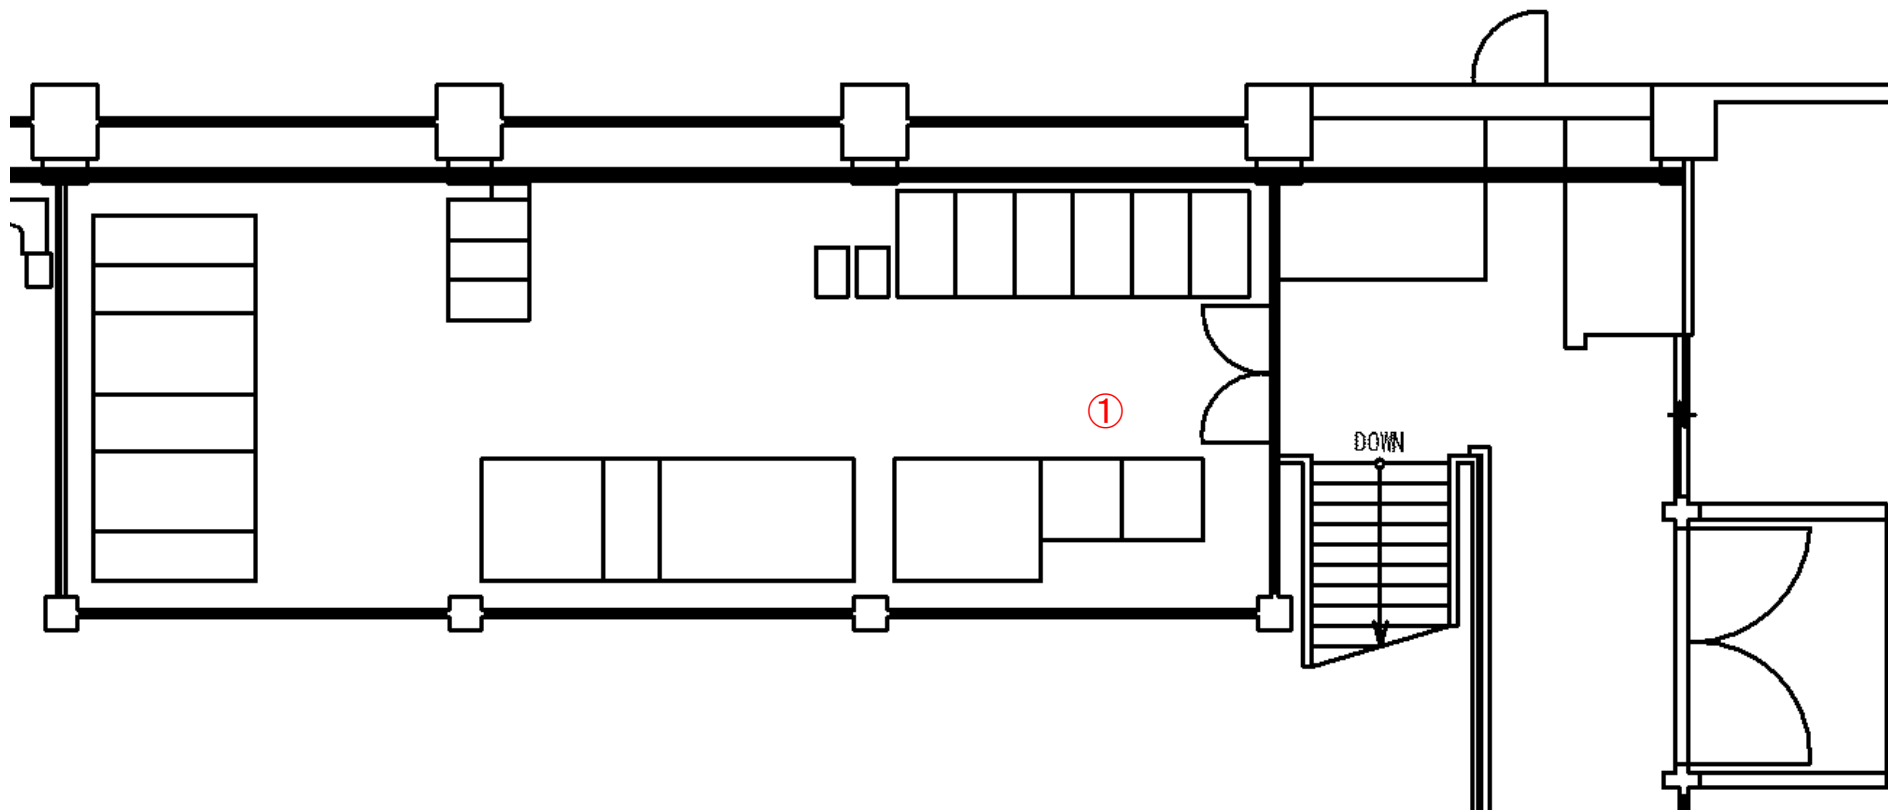
[illegible]

図 面	旭西排水センターほか監視制御装置消耗品取替修理								
	一般平面図								
	中央ポンプ室								
課 長		課 長 補 佐		係 長		課 員		担 当 者	
令和 年 月 日						No. 5			

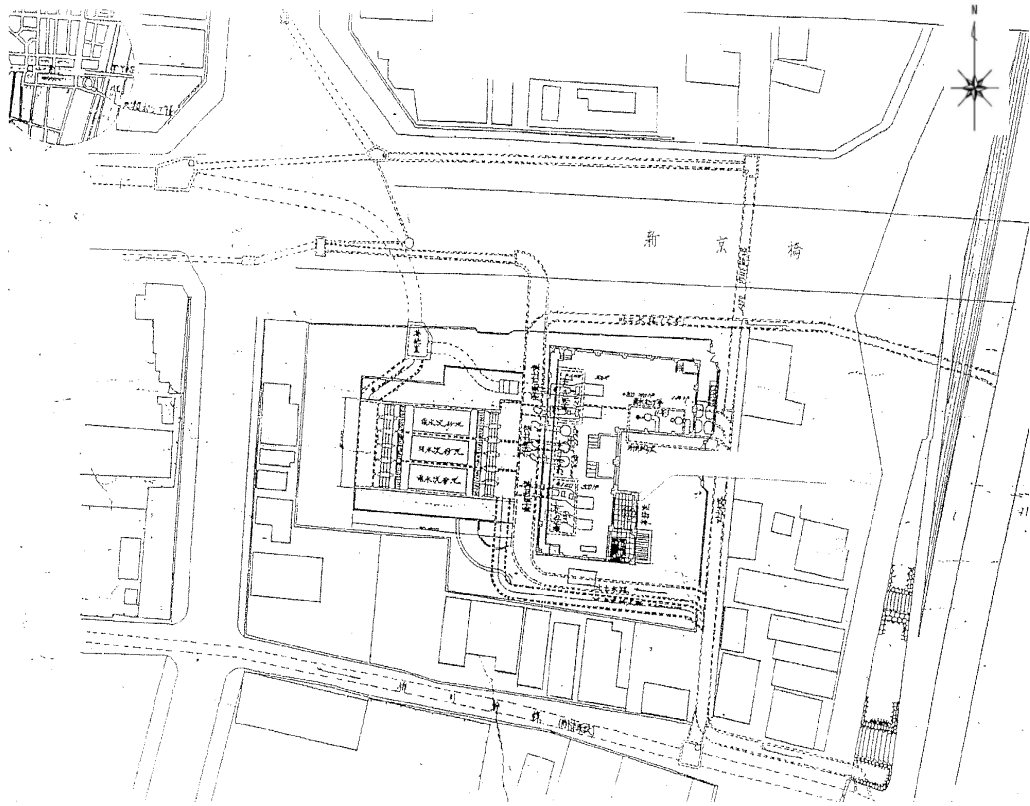


[天瀬ポンプ場 一般平面図]

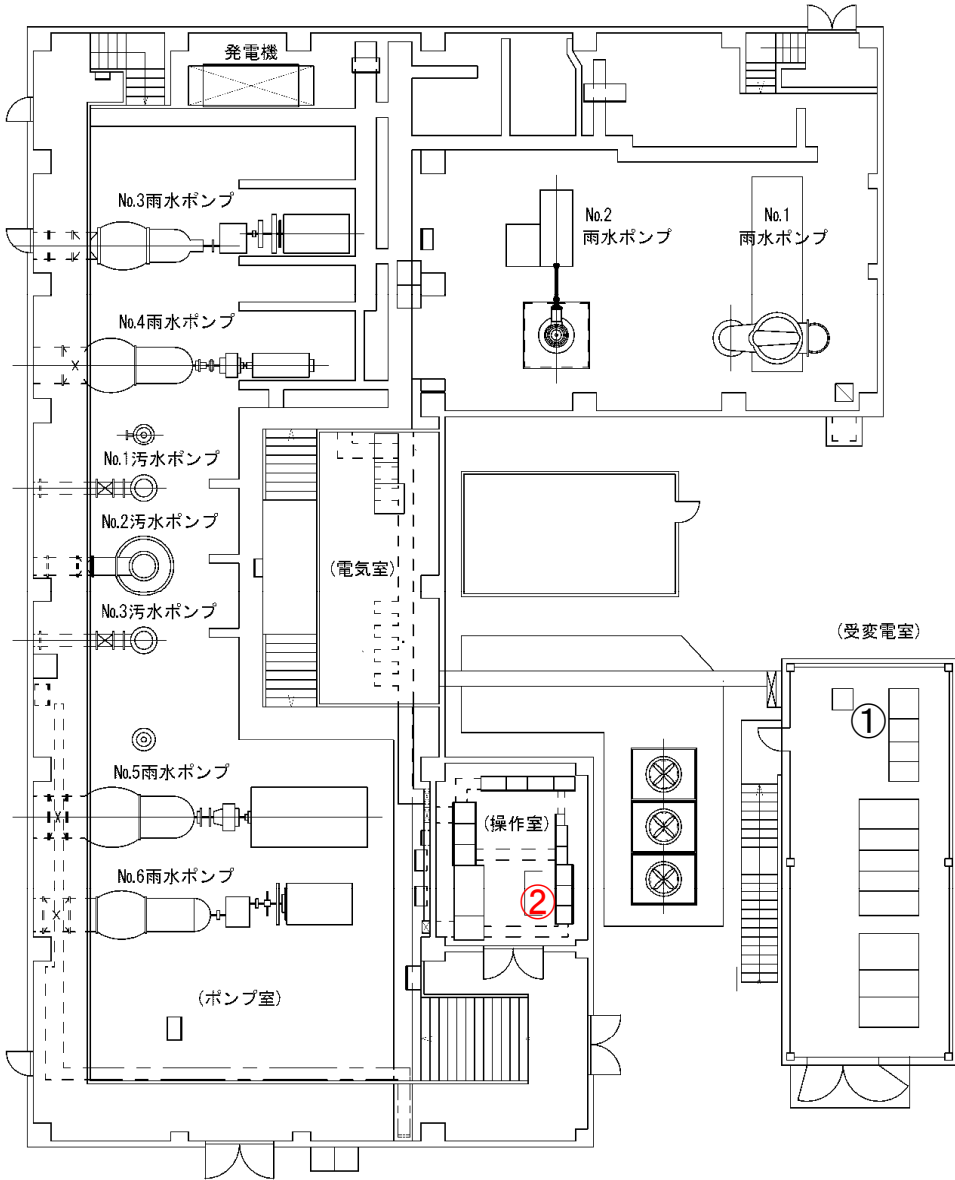

[ポンプ室]


番号	区分	機種	型式・品名	製造者	数量	製造年	修理対象
①	SQC	遠方監視制御装置(子局)	ADC6000	株明電舎	1面	2016年	
②	PC	情報処理装置(中央)	VS3000	株明電舎	1式	2016年	○

図 面	旭西排水センターほか監視制御装置消耗品取替修理					
	一般平面図					
	天瀬ポンプ場					
課 長		課 長 補 佐		係 長		課 員
令和 年 月 日				担当者 No.6		

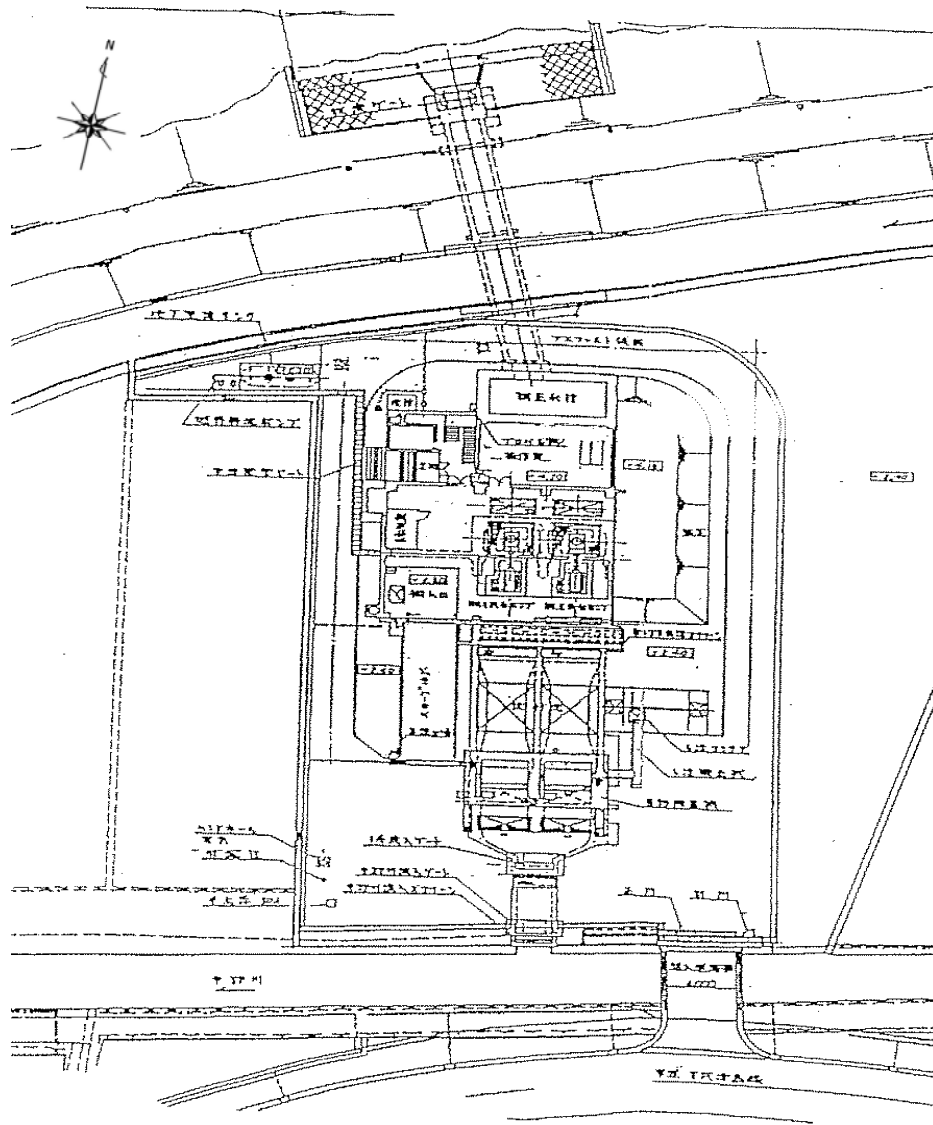


[万成ポンプ場 一般平面図]

番号	区分	機種	型式・品名	製造者	数量	製造年	修理対象
①	SQC	遠方監視制御装置(子局)	ADC6000	株明電舎	1面	2018年	○

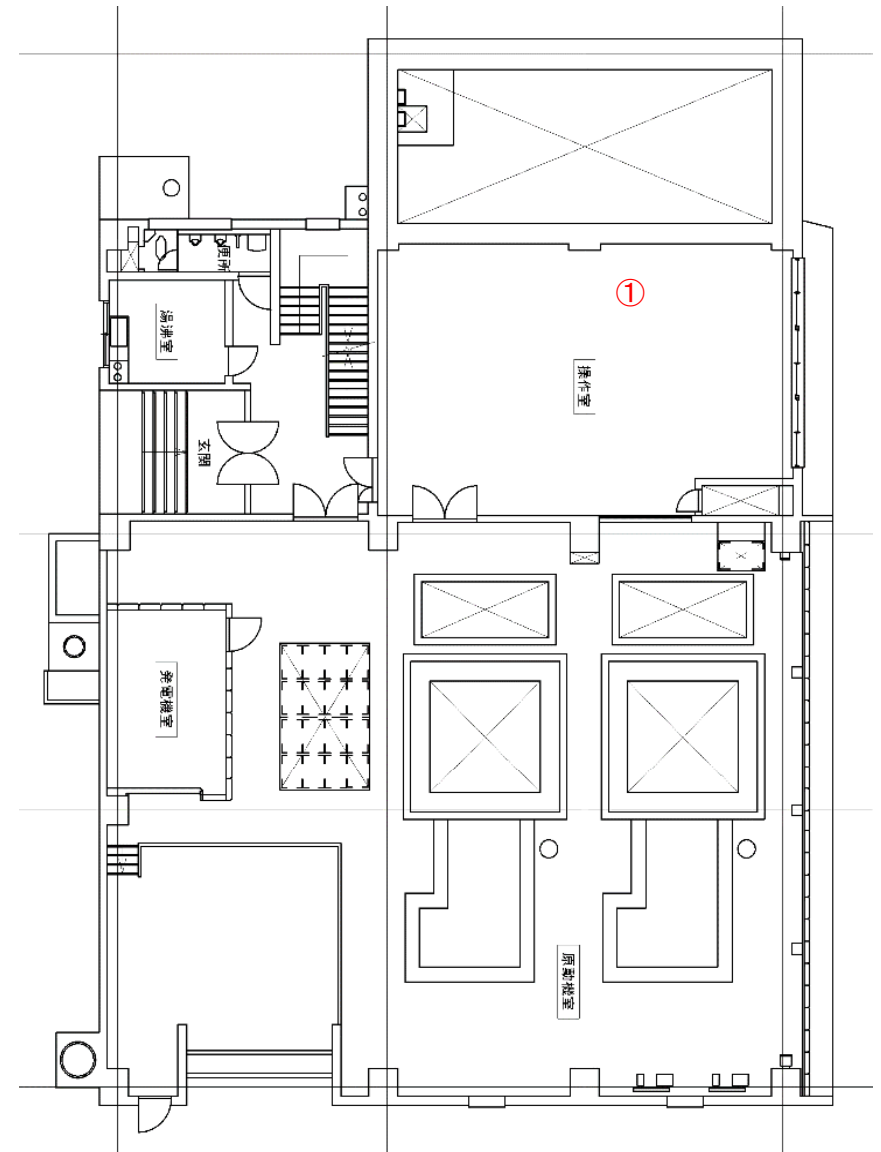


[1階]

図面	旭西排水センターほか監視制御装置消耗品取替修理					
	一般平面図					
	万成ポンプ場					
課長	課長補佐	係長	課員	担当者		
令和		年	月	日	No.8	

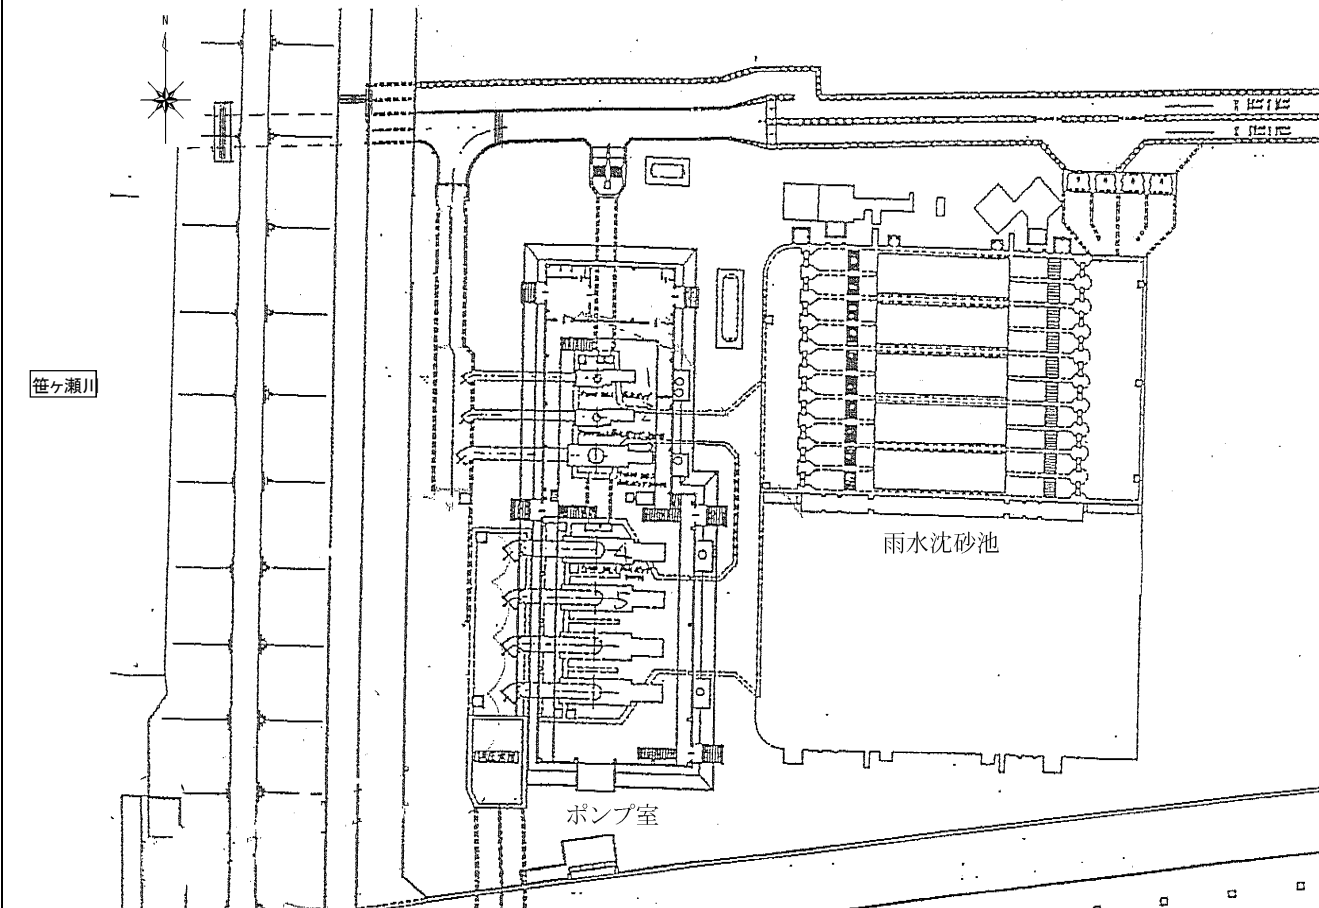


【笹ヶ瀬ポンプ場 一般平面図】

番号	区分	機種	型式・品名	製造者	数量	製造年	修理対象
①	PC	情報処理装置(現場側)	VS3000	株明電舎	1式	2016年	○
②	SQC	シーケンスコントローラ装置	ADC6000	株明電舎	1面	2016年	

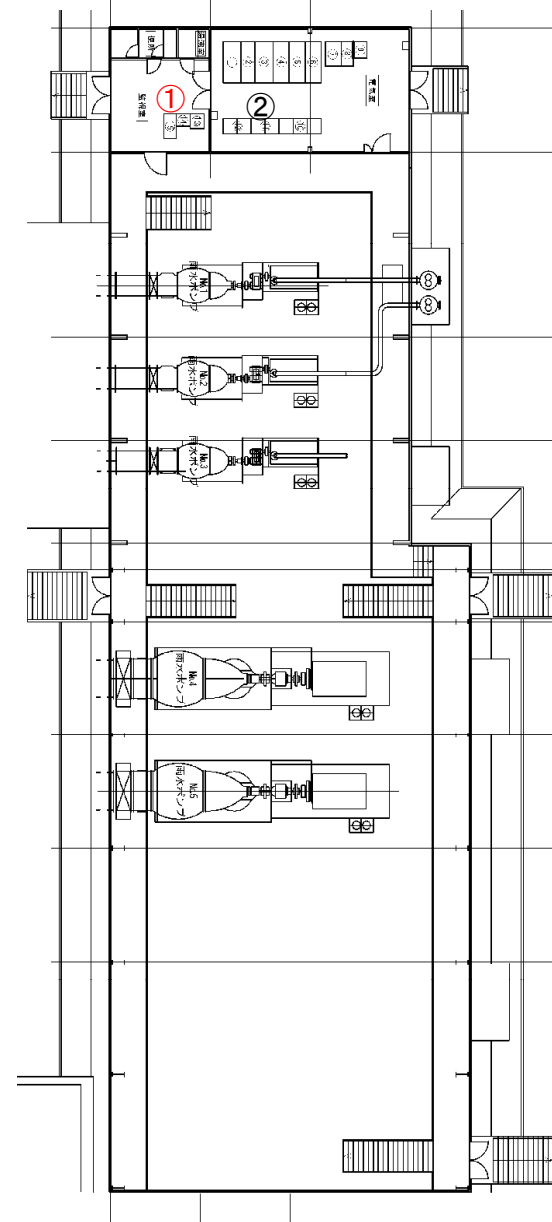


〔ポンプ室平面図〕

図 面	旭西排水センターほか監視制御装置消耗品取替修理					
	一般平面図					
	笹ヶ瀬ポンプ場					
課 長		課 長 補 佐		係 長	課 員	担 当 者
令和 年 月 日						No.9

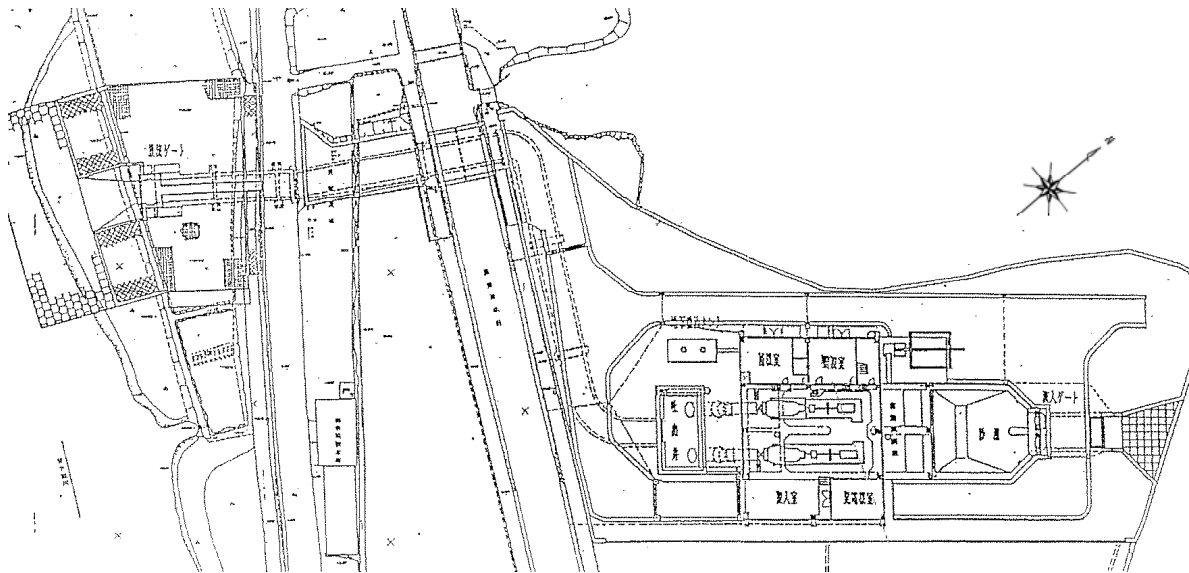



【平田ポンプ場 一般平面図】

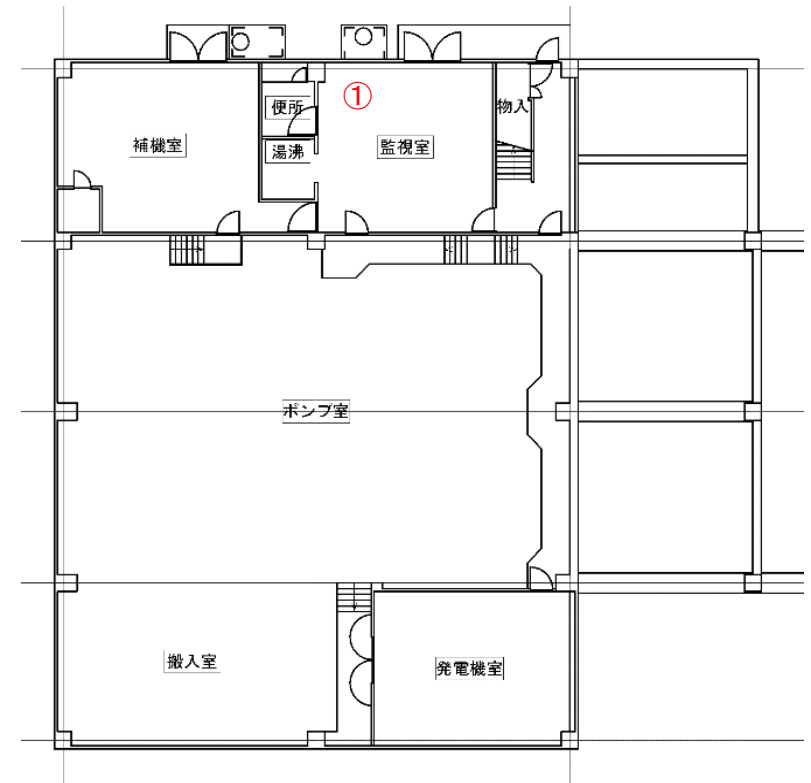

[1階]


番号	区分	機種	型式・品名	製造者	数量	製造年	修理対象
①	SQC	遠方監視制御装置(子局)	ADC6000	株明電舎	1面	2018年	○

図 面	旭西排水センターほか監視制御装置消耗品取替修理						
	一般平面図						
	平田ポンプ場						
課 長	課 長 補 佐	係 長	課 員	担 当 者	令和 年 月 日		
					No.10		

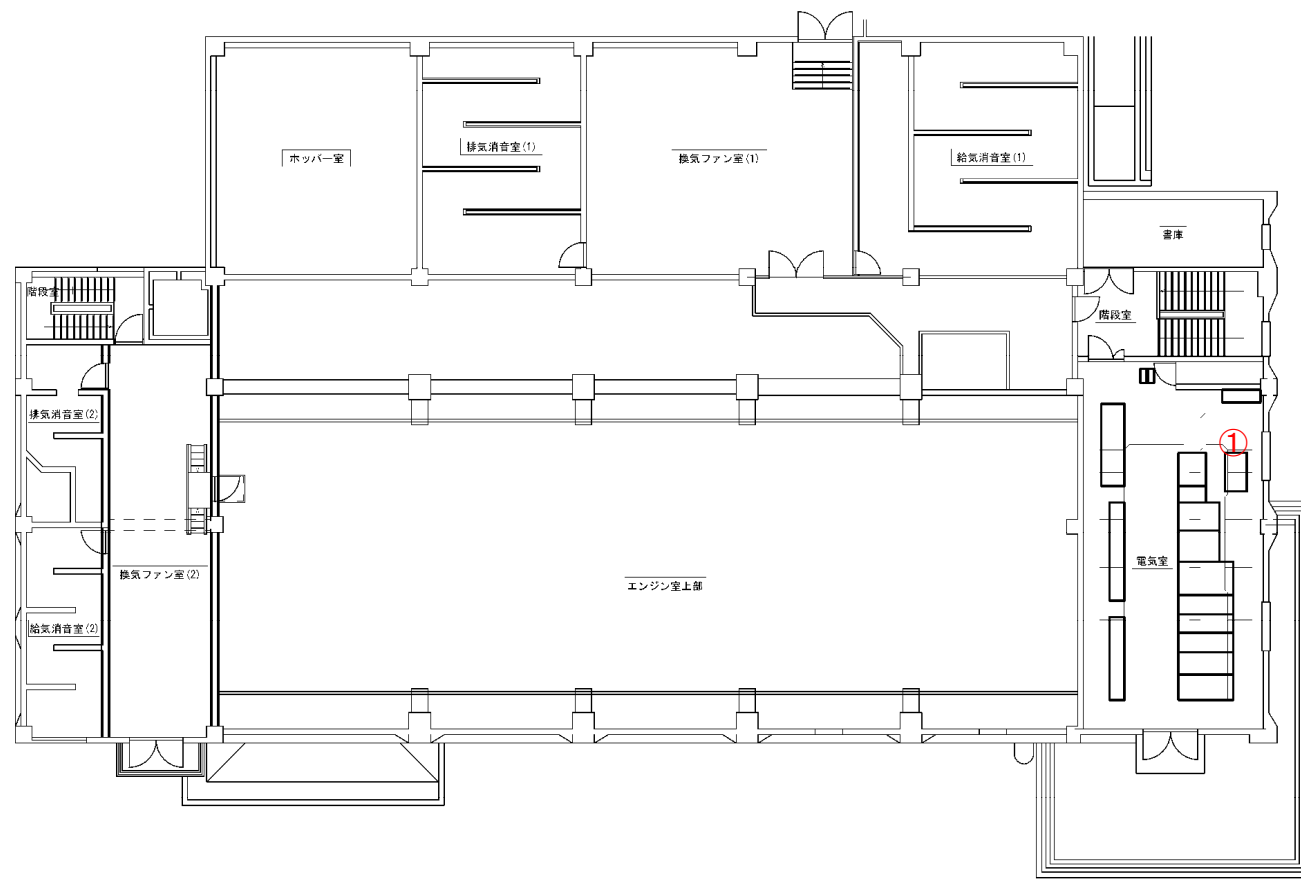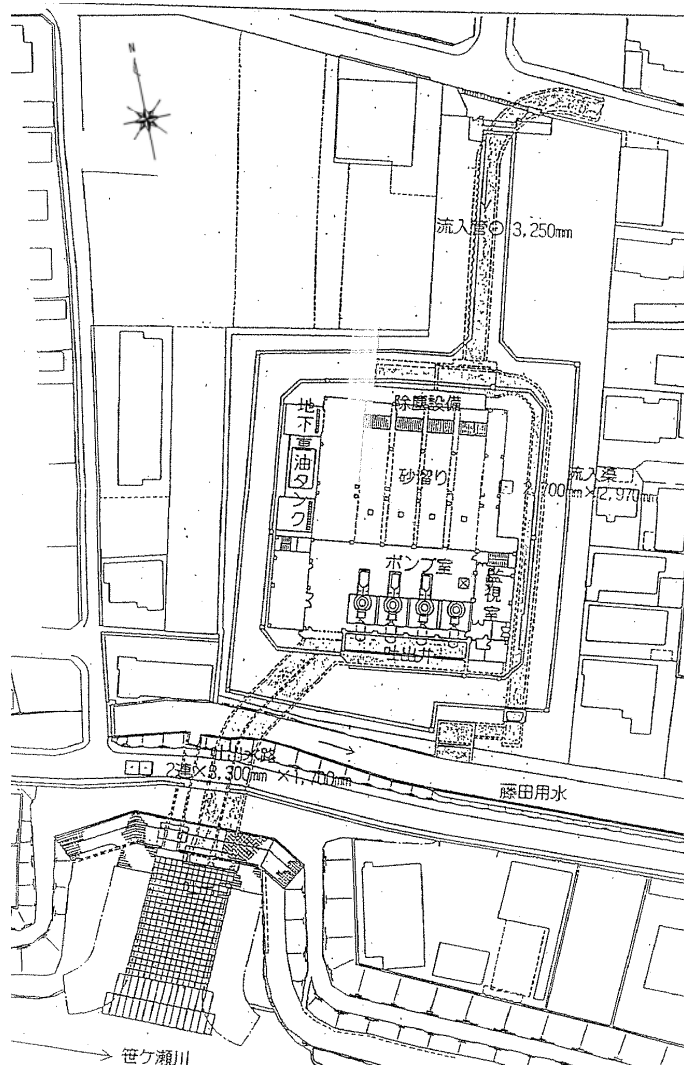


番号	区分	機種	型式・品名	製造者	数量	製造年	修理対象
①	TC	遠方監視制御装置(子局)	ADC6000	株明電舎	1面	2015年	○

図 面	旭西排水センターほか監視制御装置消耗品取替修理								
	一般平面図								
	当新田ポンプ場								
課 長		課長 補佐		係 長		課 員		担 当 者	
令和 年 月 日							No. 11		

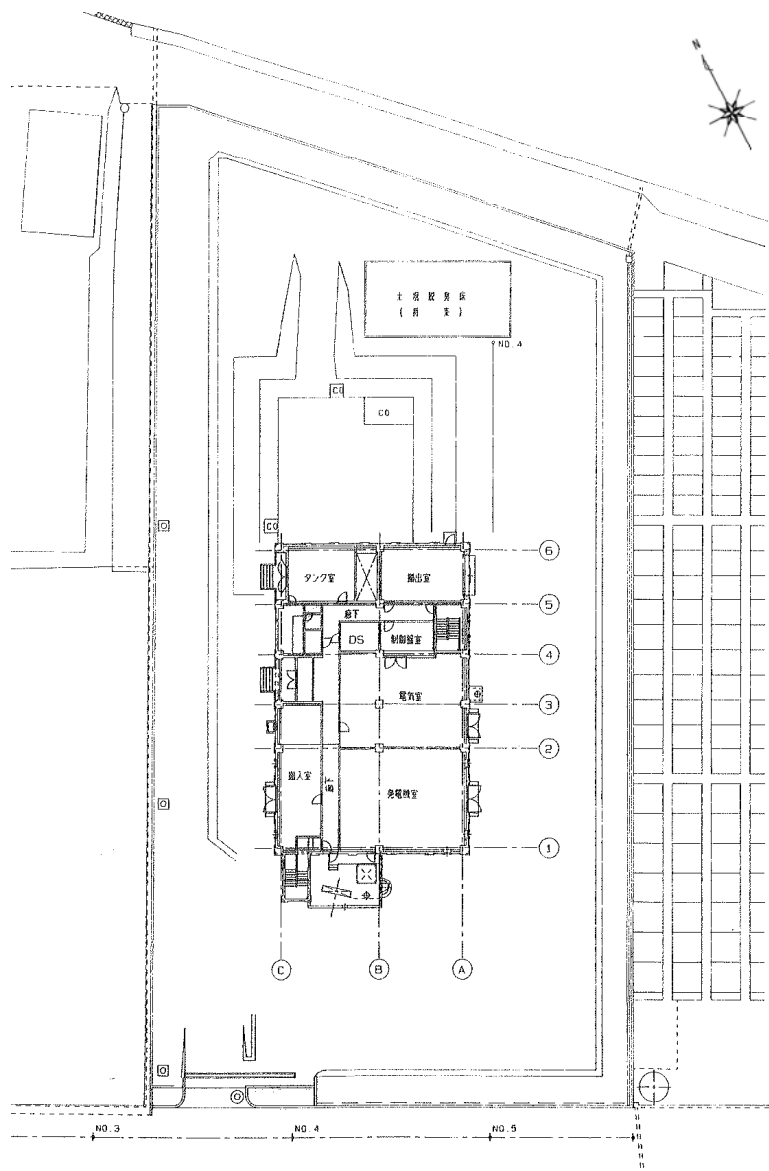


[錦ポンプ場 一般平面図]

番号	区分	機種	型式・品名	製造者	数量	製造年	修理対象
①	SQC	遠方監視制御装置(子局)	ADC6000	株明電舎	1面	2018年	○
②	SQC	シーケンスコントローラ装置	ADC4000	株明電舎	1面	1996年	
③	SQC	シーケンスコントローラ装置	ADC6000	株明電舎	1面	1996年	○

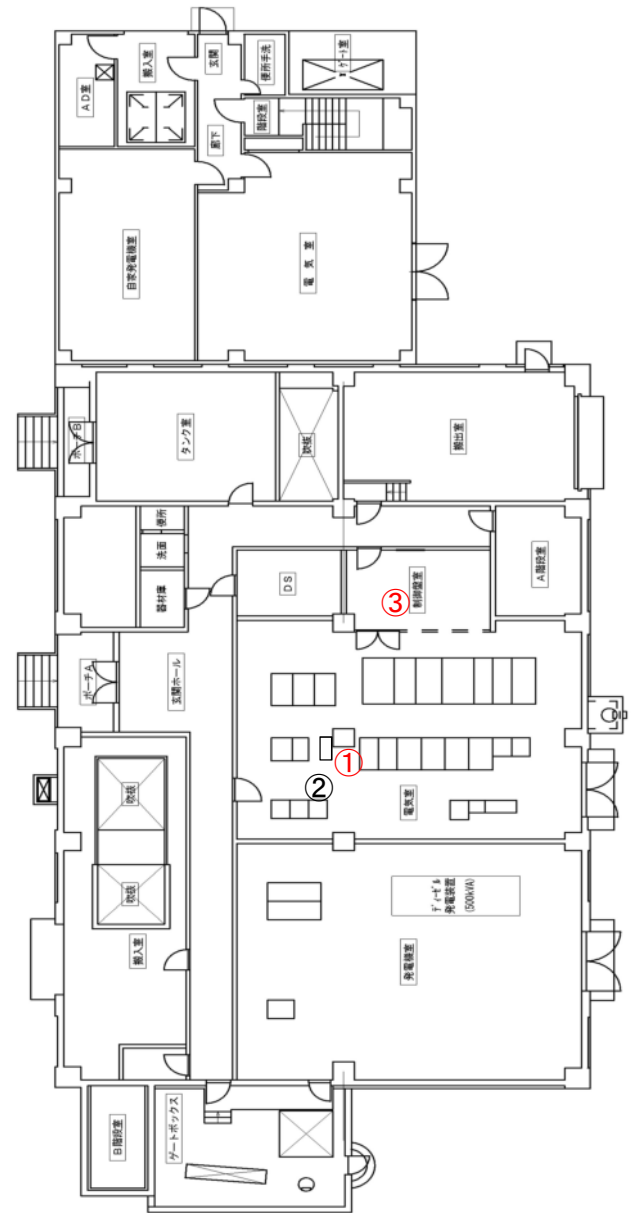

[1階]

図 面	旭西排水センターほか監視制御装置消耗品取替修理								
	一般平面図								
	錦ポンプ場								
課 長		課 長 補 佐		係 長		課 員		担 当 者	
令和 年 月 日						No.12			

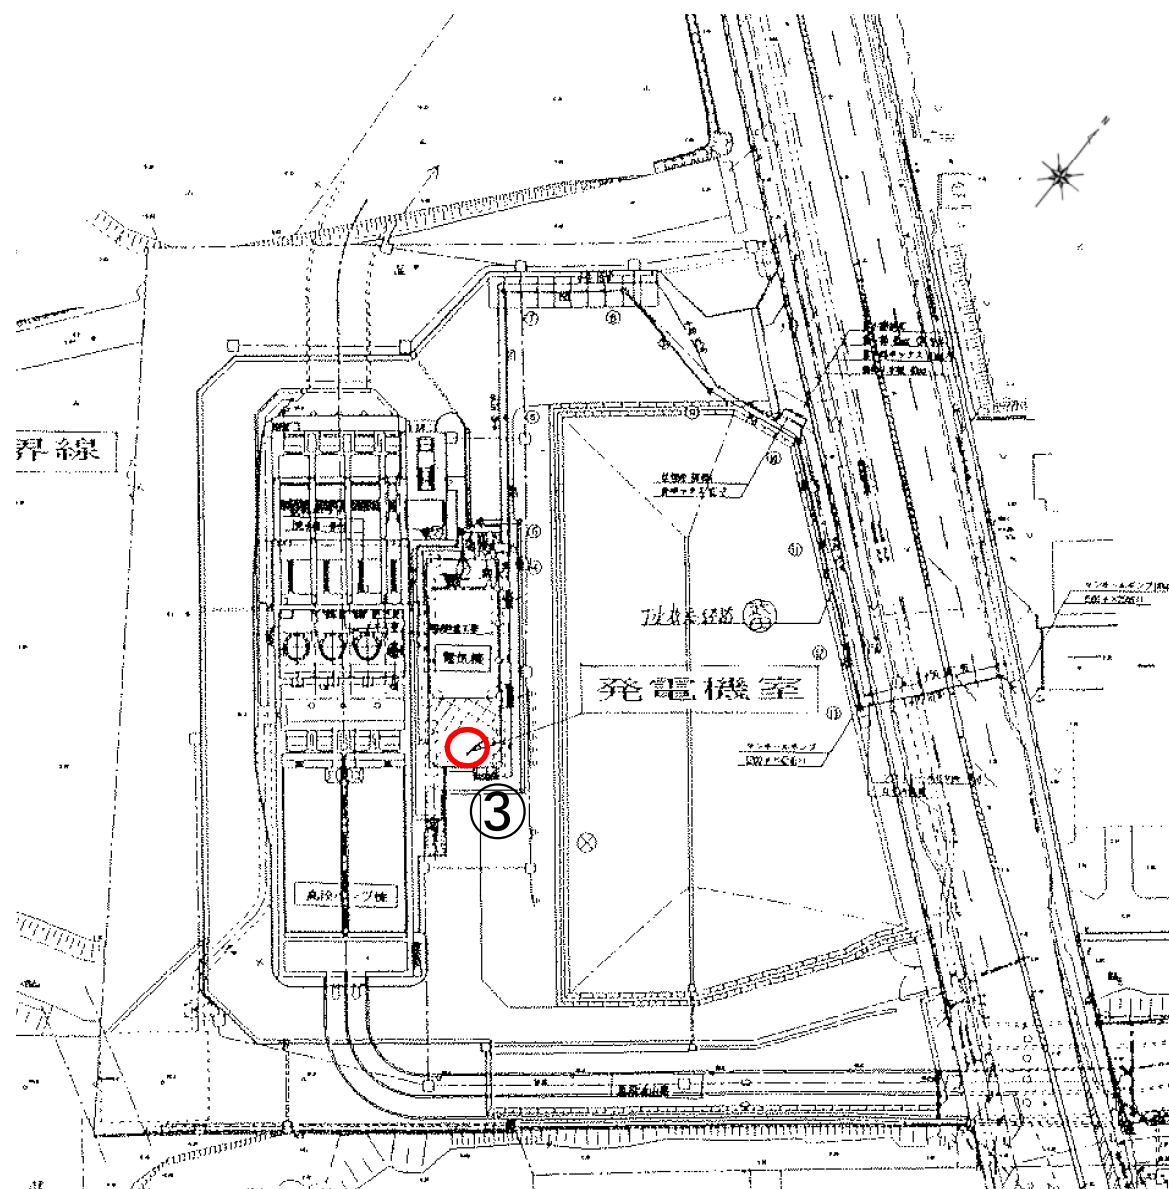

番号	区分	機種	型式・品名	製造者	数量	製造年	修理対象
①	PC	情報処理装置(現場側)	VS2000	株明電舎	1式	2002年	○
②	SQC	シーケンサ	ADC5000	株明電舎	1面	2002年	




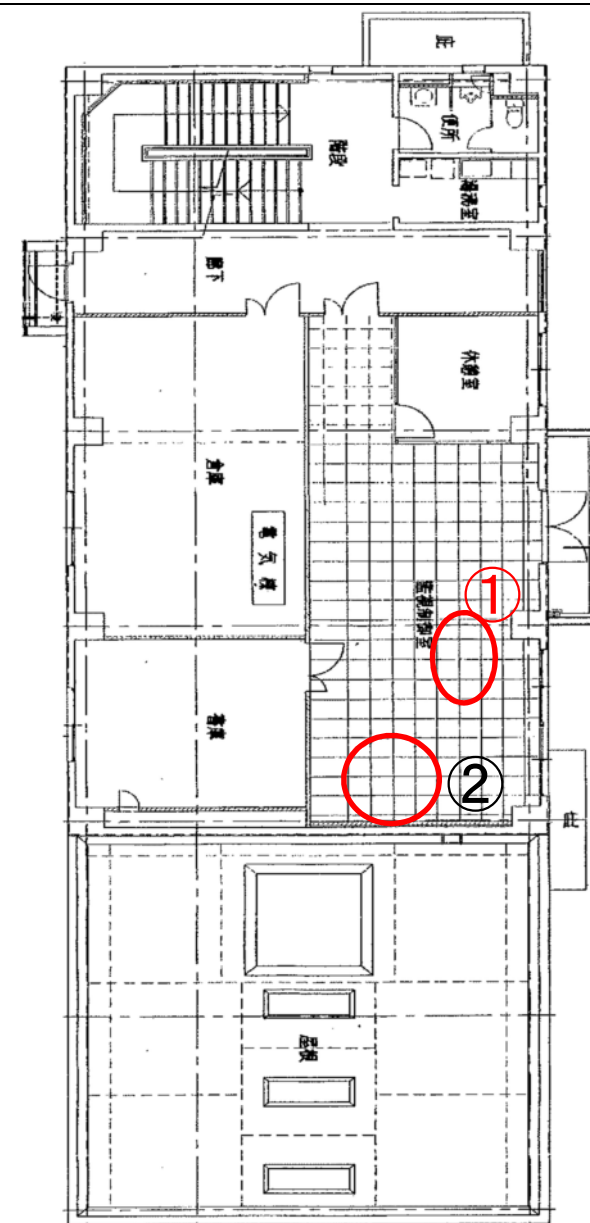


図 面	旭西排水センターほか監視制御装置消耗品取替修理									
	一般平面図									
	浦安ポンプ場									
課 長		課長 補佐		係 長		課 員		担 当 者		
令和 年 月 日							No.13			

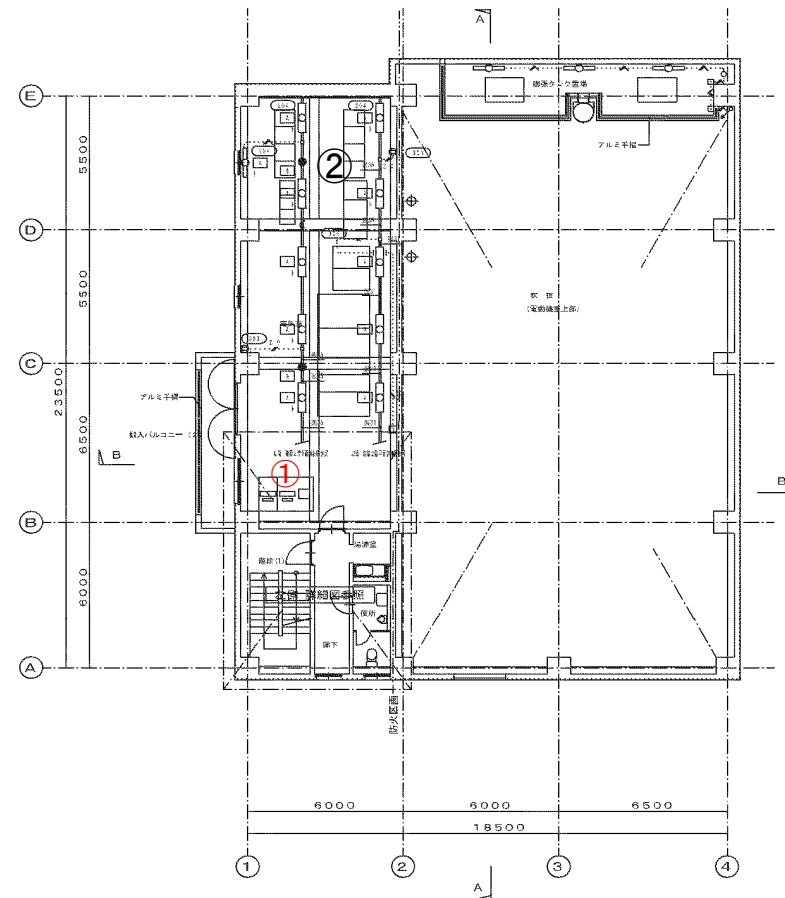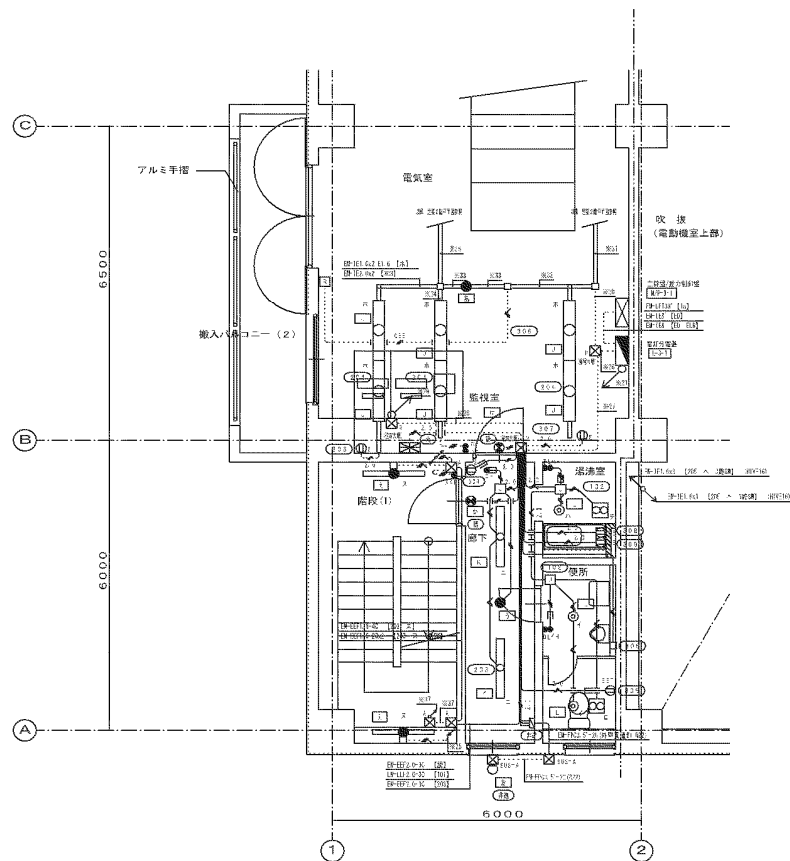

番号	区分	機種	型式・品名	製造者	数量	製造年	修理対象
①	PC	情報処理装置(現場側)	VS6000	㈱明電舎	1式	2024年	○
②	SQC	シーケンサ	ADC6000	㈱明電舎	1面	2024年	

図 面	旭西排水センターほか監視制御装置消耗品取替修理								
	一般平面図								
	新岡南ポンプ場								
課 長		課長 補佐		係 長		課 員		担 当 者	
令和 年 月 日						No.14			

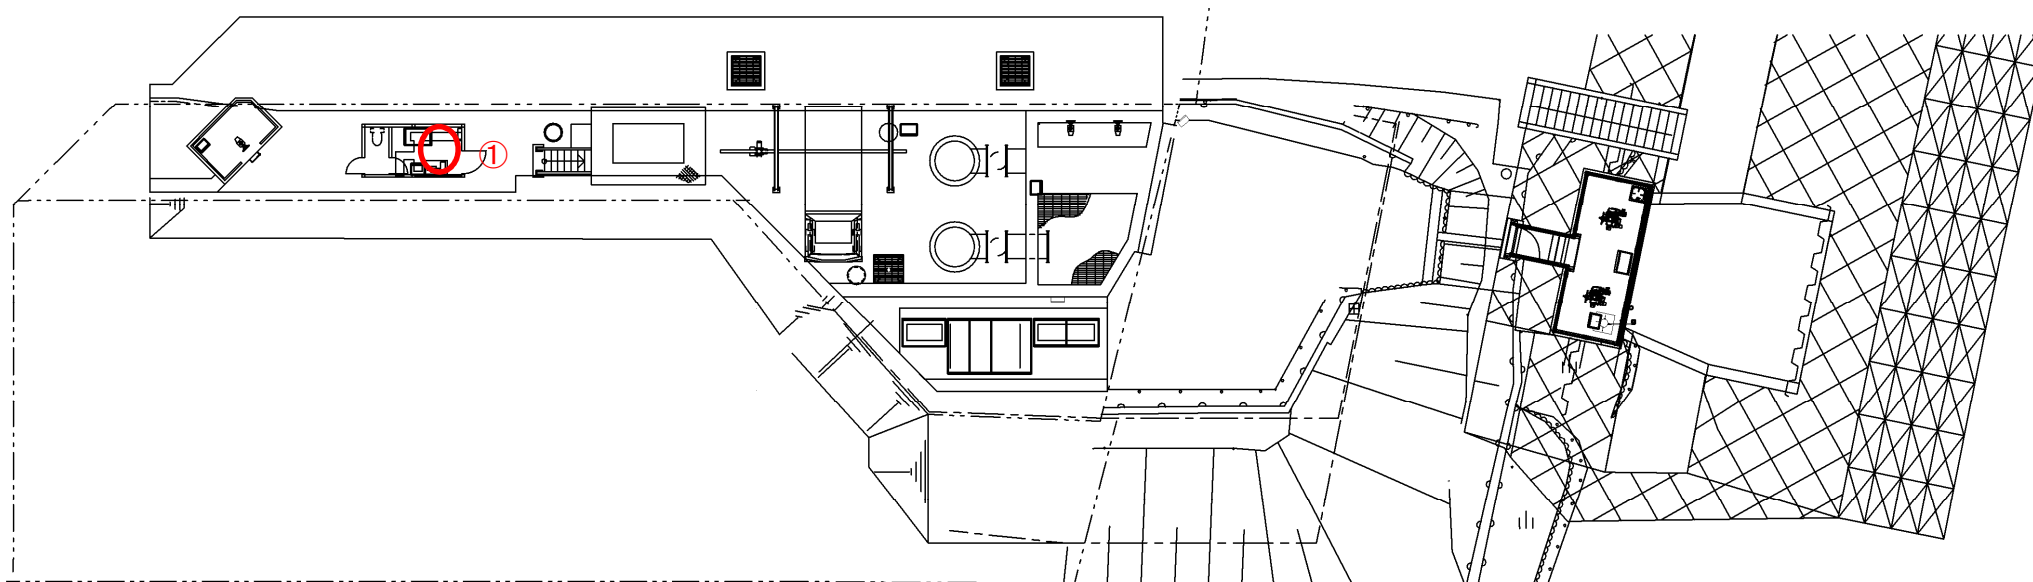

[北長瀬ポンプ場 一般平面図]

番号	区分	機種	型式・品名	製造者	数量	製造年	修理対象
①	SQC	遠方監視制御装置(子局)	RC500	株明電舎	1面	2012年	○

図 面	旭西排水センターほか監視制御装置消耗品取替修理						
	一般平面図						
	北長瀬ポンプ場						
課 長	課 長 補 佐	係 長	課 員	担 当 者			
令和 年 月 日					No.16		