別紙２－２

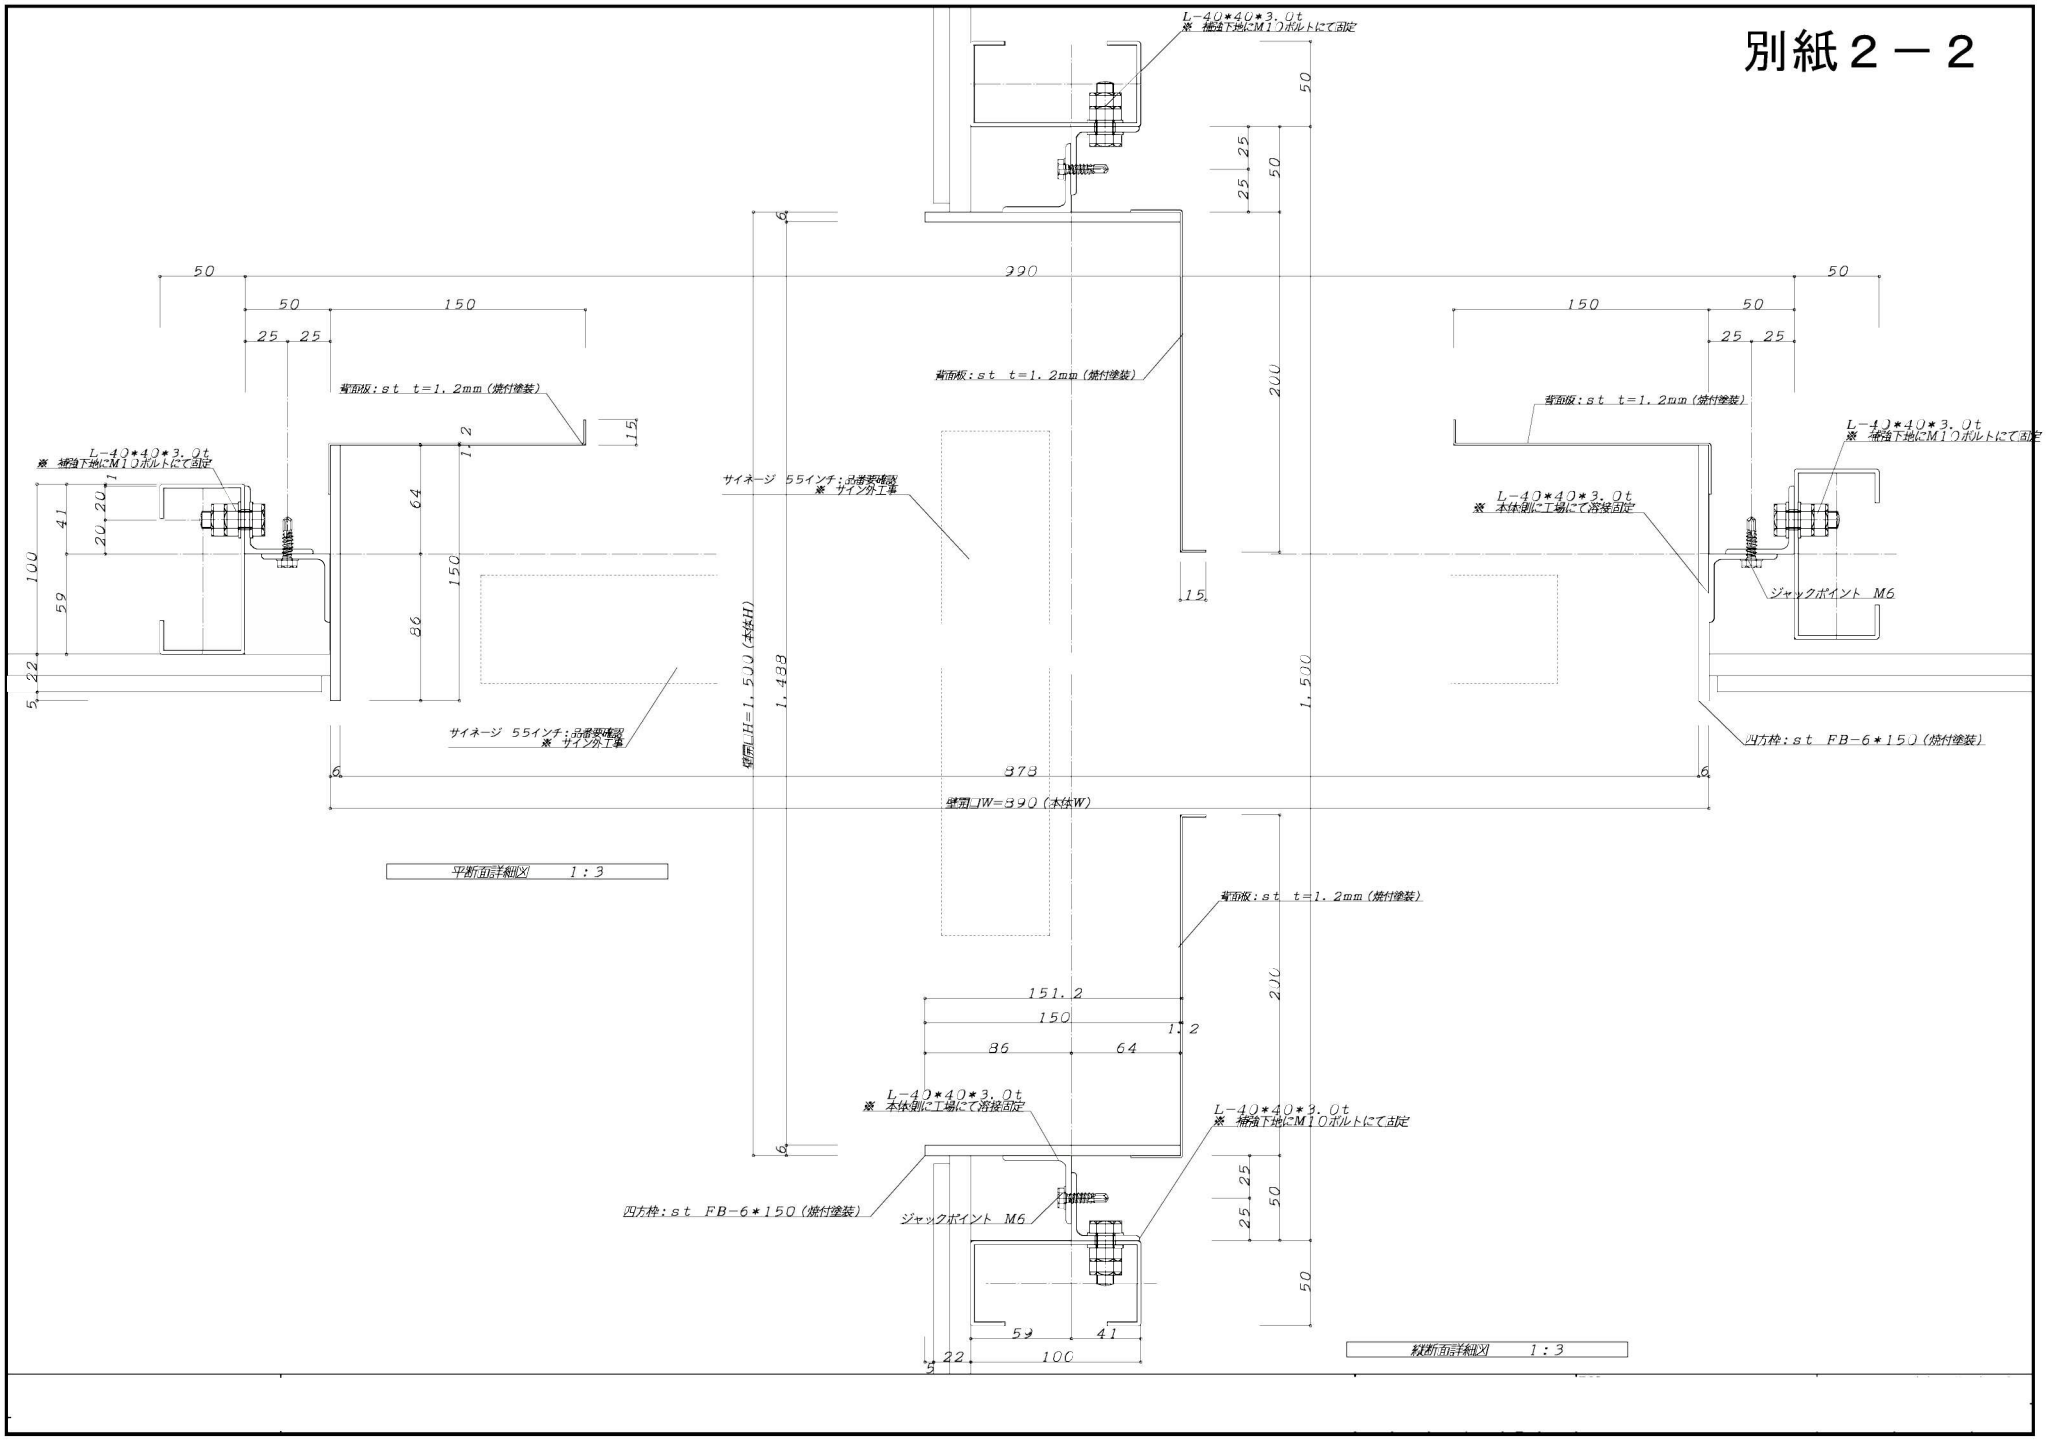
L-40*40*3.0t
※ 補強下地にM10ボルトにて固定
背面板：st t=1.2mm（焼付塗装）
サイネージ 55インチ：品番要確認
※ サイン外工事
L-40*40*3.0t
※ 本体側に工場にて溶接固定
ジャックポイント M6
四方枠：st FB-6*150（焼付塗装）
壁芯_H=1,500（本体H）
壁芯_W=890（本体W）
平断面詳細図 1：3
縦断面詳細図 1：3